


# MIEJSCOWY PLAN ZAGOSPODAROWANIA PRZESTRZENNEGO M. KRAKOWA DLA OBSZARU W REJONIE UL. HALLERA - RYSUNEK PLANU (2)

Załącznik nr 2  
do uchwały Nr XX/164/  
Rady Miasta Krakowa  
z dnia 2 lipca 2003 r.

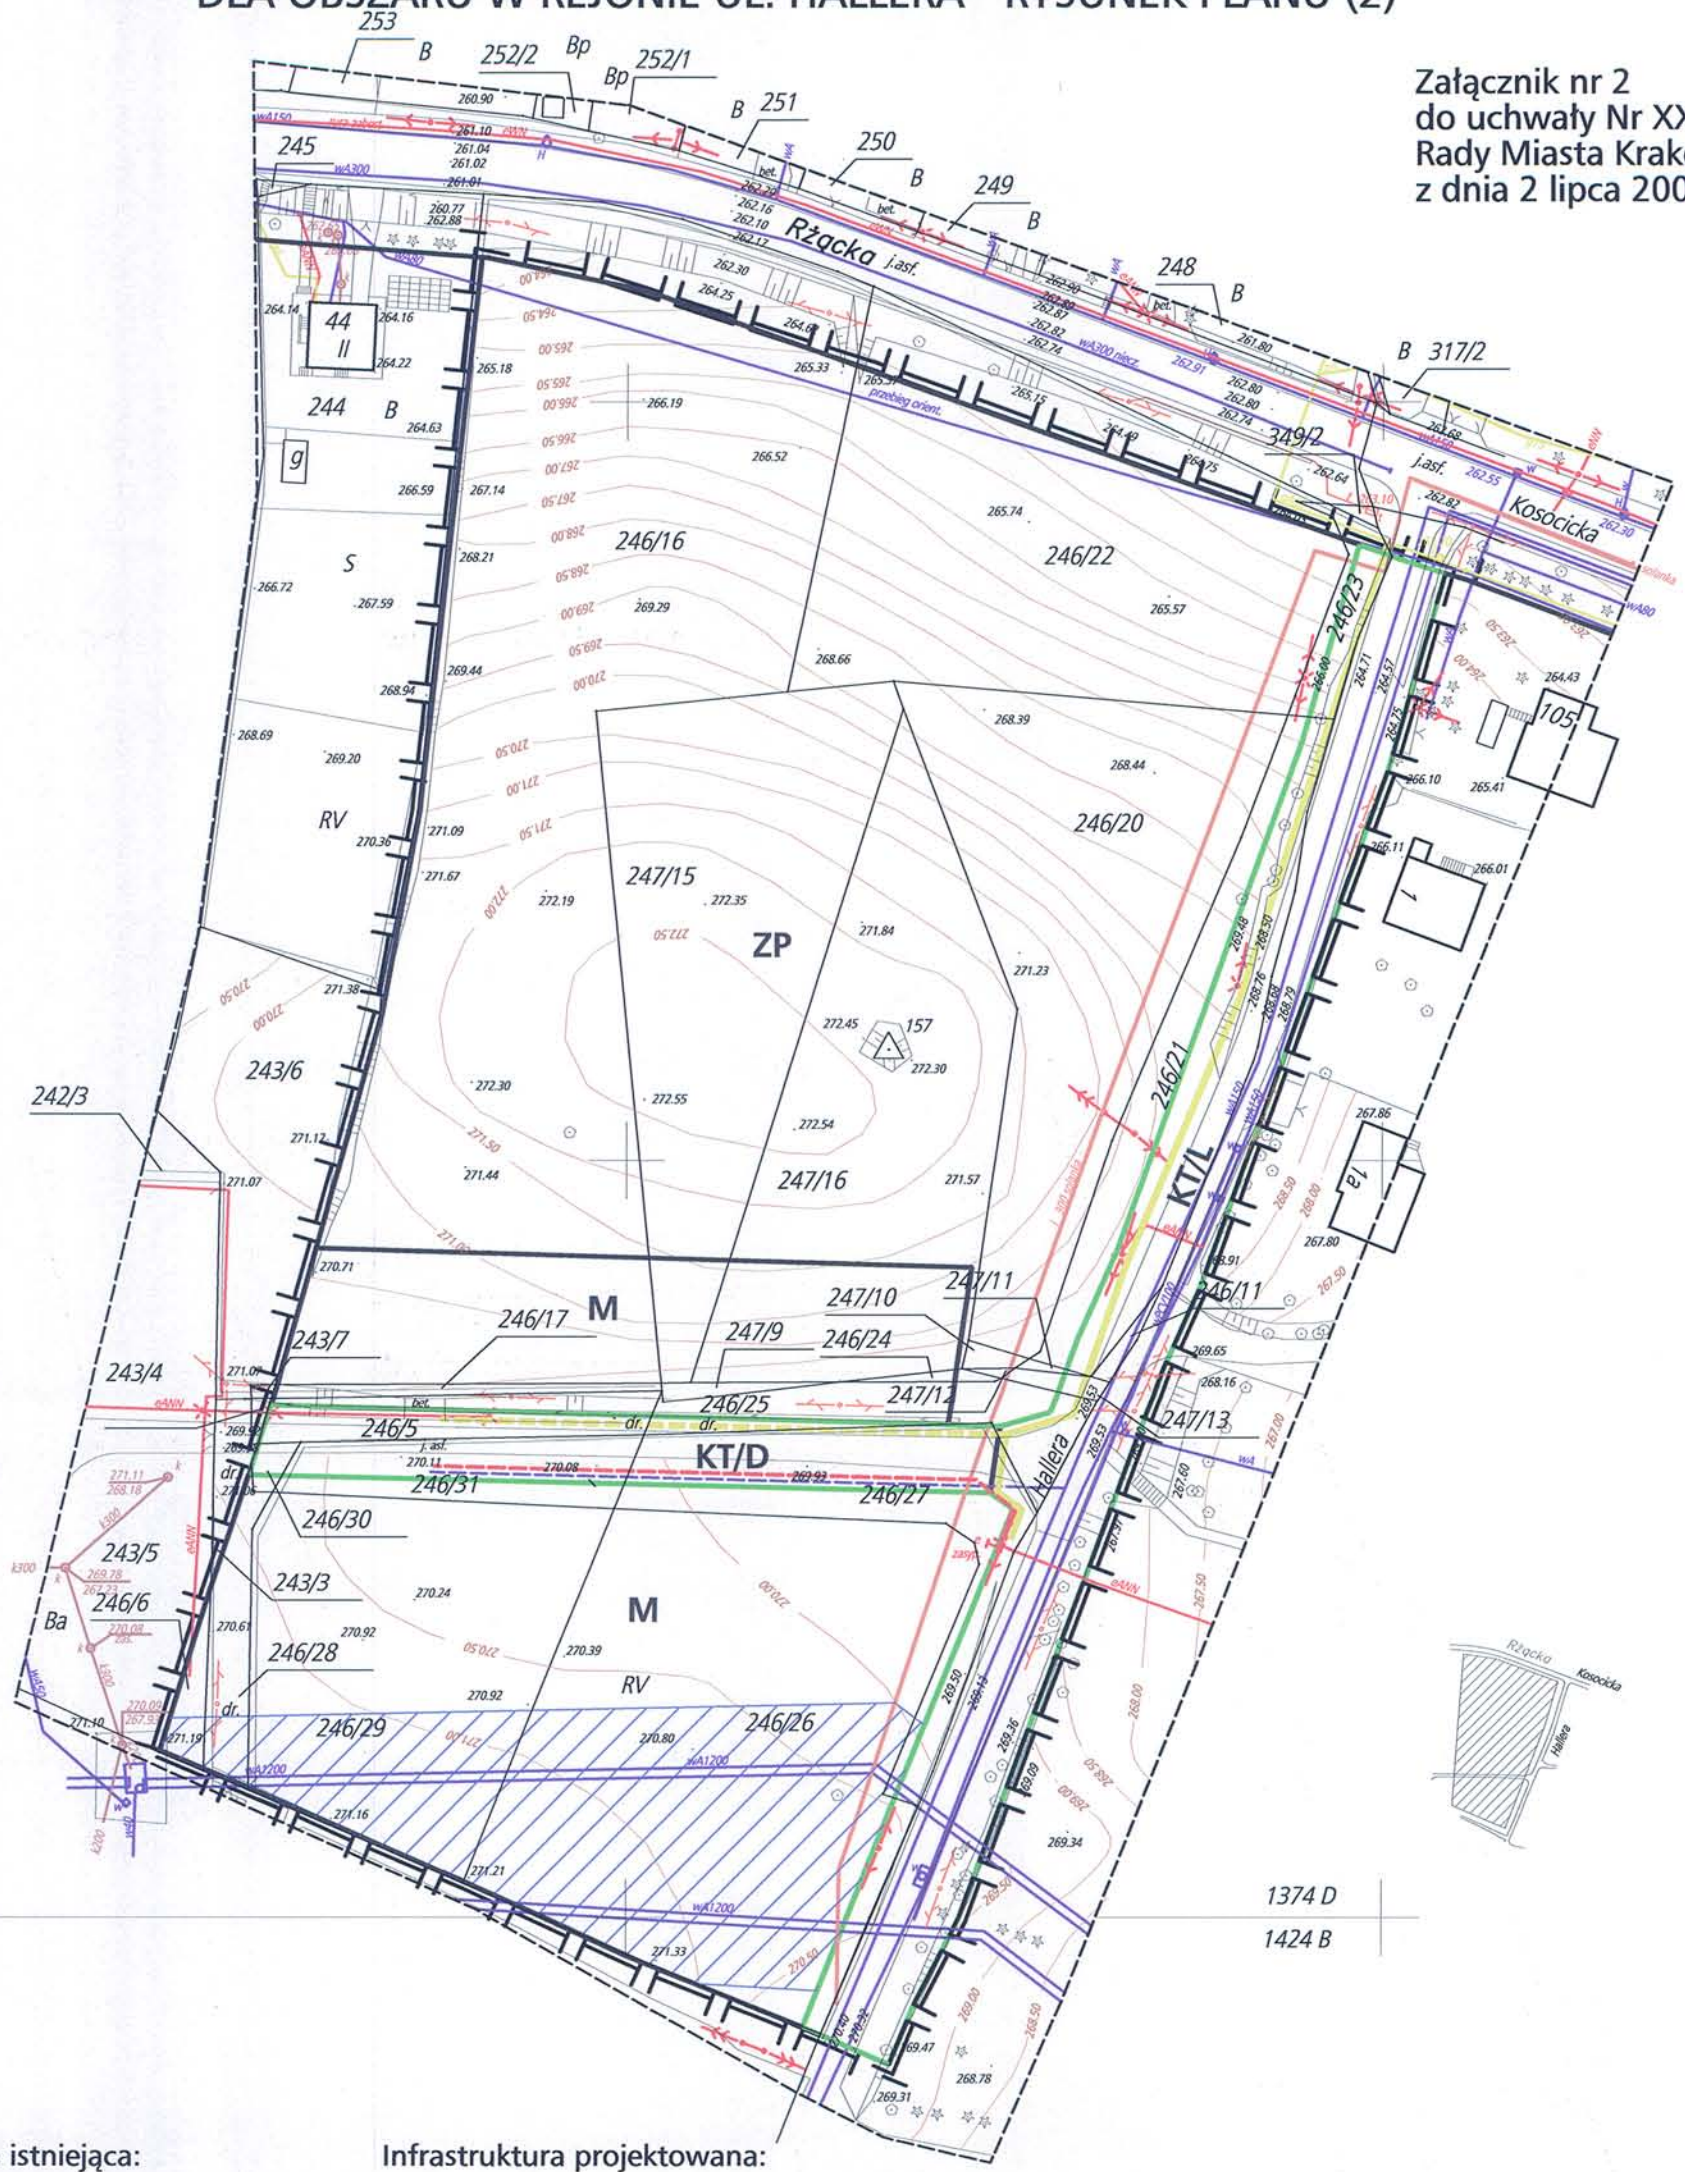

1374 D  
1424 B

1374 D  
1424 B

- Infrastruktura istniejąca:**
- - średnioprężny gazociąg  $\varnothing$  80mm
  - - wodociąg  $\varnothing$  100mm
  - - magistrala wodociągowa  $\varnothing$  1200mm
  - - napowietrzna linia energetyczna NN, WN
  - - telekomunikacja
  - - rurociąg do przesyłu solanki
- Infrastruktura projektowana:**
- - - - sieć gazowa
  - - - - sieć wodociągowa
  - - - - kablowa linia energetyczna
  - - linia rozgraniczająca obszar komunikacji KT

<b>MAPA SYTUACYJNO - WYSOKOŚCIOWA</b>	
miasto <b>KRAKÓW</b>	jednostka ewidencyjna <b>PODGÓRZE</b>
Obiekt: <b>Teren przy ul. Hallera i ul. Rząskiej</b>	
Nr Ks. Rob.: <b>1607</b>	SKALA <b>1:1000</b>
KIEROWNIK ROBOTY: Zbigniew Suder	<b>Obręb nr 60 - Podgórze</b>
DYREKTOR GEODETA UPRAWNIONY Nr upr. zaw. 11105 Jacek Oleksyk	Krakowskie Przedsiębiorstwo Geodezyjne Spółka z o.o. Biuro Ewidencji Gruntów ul. Halczyna 16, 30-086 Kraków Tel. 637-00-85 NIP 677-022-41-46

Prace geodezyjne wykonało  
**KRAKOWSKIE PRZEDSIĘBIORSTWO GEODEZYJNE Sp. z o.o.**  
Biuro Ewidencji Gruntów  
w Krakowie, ul. Halczyna 16  
Nr Ks. rob. ....1607.....  
Kraków, dnia ....14.12.2001.....  
Treść mapy zgodna ze stanem w terenie  
na dzień: 14.12.2001  
Nie wyklucza się istnienie w terenie innych, nie  
wykaszanych na niniejszej mapie urządzeń podziemnych,  
które nie były zgłoszone do inwentaryzacji lub o których  
brak jest informacji w instytucjach branżowych.  
Wyniki pomiaru uzupełniającego  
wniesiono na mapę zasadniczą  
dnia: 14.12.2001

- GRANICE OBSZARU OBJĘTEGO PLANEM
- M** - OBSZAR MIESZKANIOWY
- M** - OBSZAR MIESZKANIOWY
- ZP** - OBSZAR ZIELENI PARKOWEJ
- KT/L** - ULICA LOKALNA
- KT/D** - ULICA DOJAZDOWA
- LINIA ROZGRANICZAJĄCA OBSZARY O RÓŻNYM SPOSOBIE UŻYTKOWANIA
- STREFA OCHRONY MAGISTRALI WODOCIĄGOWYCH



Opracowanie: Pracownia Urbanistyczna, Wydział Rozwoju Miasta UMK

**DYREKTOR WYDZIAŁU**  
*Leszek Jasieński*