


MIEJSCOWY PLAN ZAGOSPODAROWANIA PRZESTRZENNEGO M. KRAKOWA DLA OBSZARU W REJONIE UL. JANA HALLERA - RYSUNEK PLANU (2)

Załącznik nr 2
do uchwały Nr XLVII/441/04
Rady Miasta Krakowa
z dnia 12 maja 2004 r.

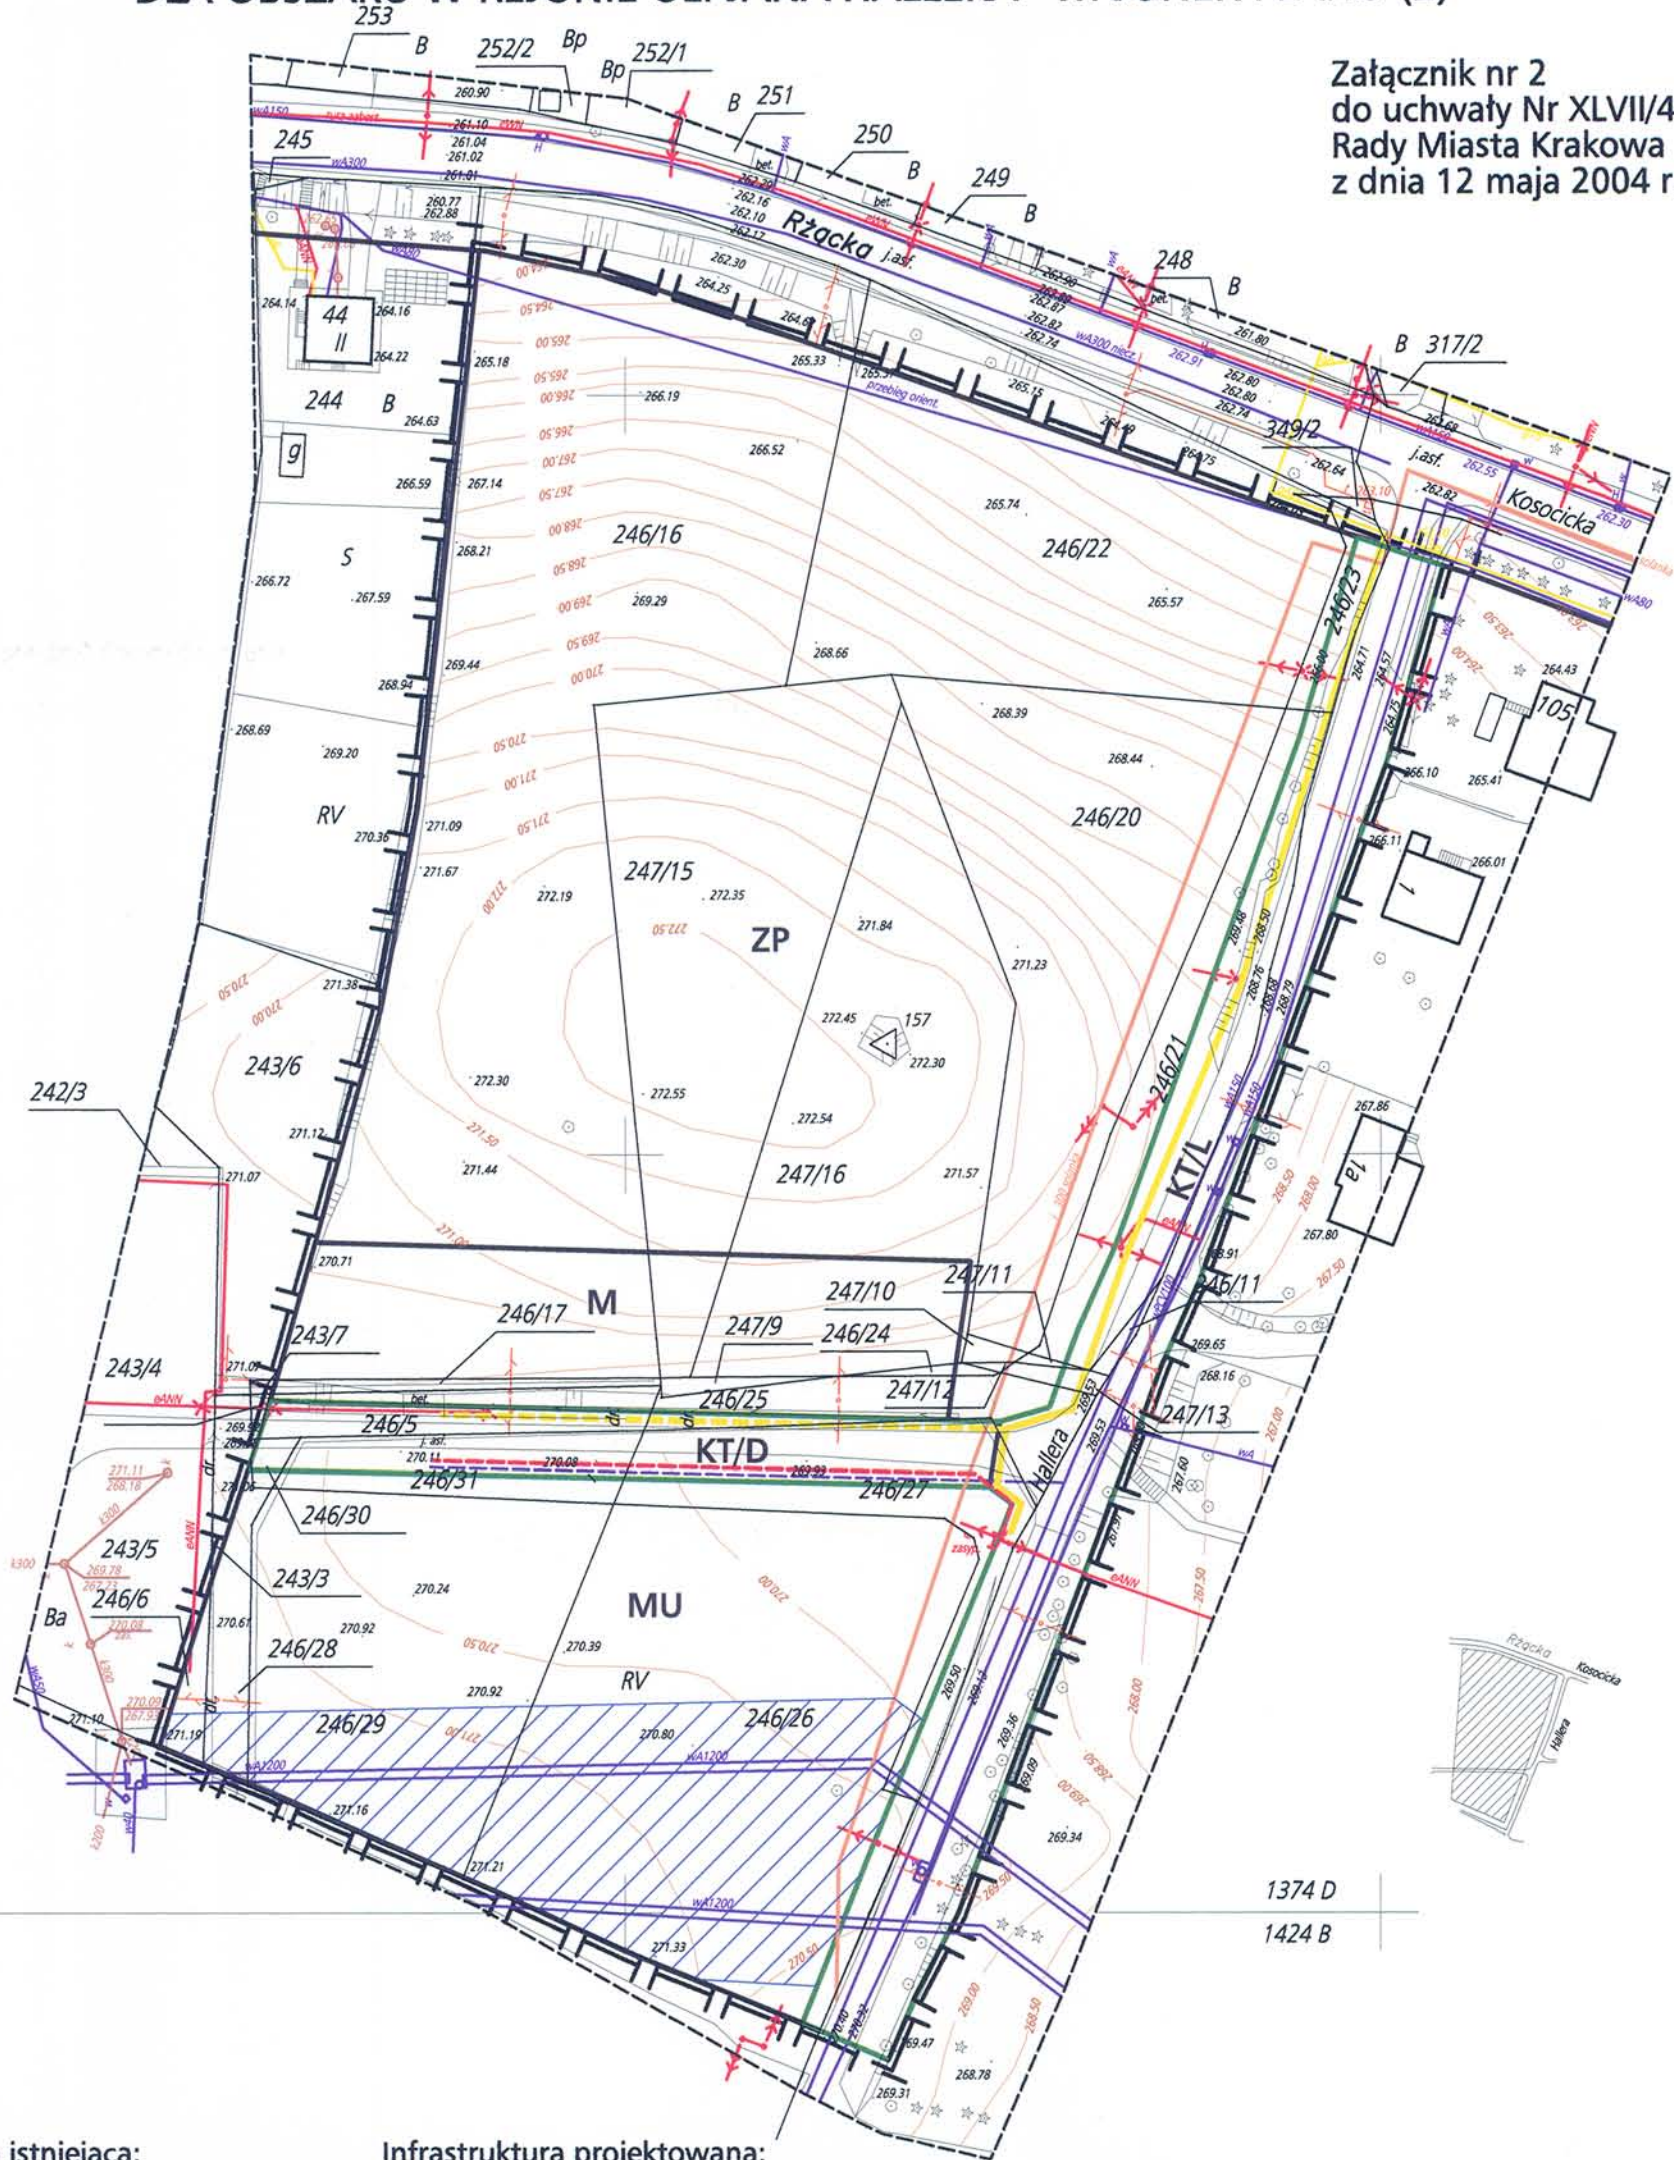

Infrastruktura istniejąca:

- średnioprężny gazociąg \varnothing 80mm
- wodociąg \varnothing 100mm
- magistrala wodociągowa \varnothing 1200mm
- napowietrzna linia energetyczna NN, WN
- telekomunikacja
- rurociąg do przesyłu solanki

Infrastruktura projektowana:

- sieć gazowa
- sieć wodociągowa
- kablowa linia energetyczna
- linia rozgraniczająca obszar komunikacji KT

MAPA SYTUACYJNO - WYSOKOŚCIOWA	
miasto KRAKÓW	jednostka ewidencyjna PODGÓRZE
Obiekt: Teren przy ul. Hallera i ul. Rząckiej	
Nr Ks. Rob.: 1607	SKALA 1:1000
KIEROWNIK ROBOTY: Zbigniew Suder	Obręb nr 60 - Podgórze
Prace geodezyjne wykonało KRAKOWSKIE PRZEDSIĘBIORSTWO GEODEZYJNE Sp. z o.o. Biuro Ewidencji Gruntów w Krakowie, ul. Halczyna 16 Nr Ks. rob.1607..... Kraków, dnia14.12.2001..... Treść mapy zgodna ze stanem w terenie na dzień: 14.12.2001	
Nie wyklucza się istnienia w terenie innych, nie wykazanych na niniejszej mapie urządzeń podziemnych, które nie były zgłoszone do inwentaryzacji lub o których brak jest informacji w instytucjach branżowych.	
Wyniki pomiaru uzupełniającego wniesiono na mapę zasadniczą dnia: 14.12.2001	
DYREKTOR GEODETA UPRAWNIONY Nr upr. zaw. 11105 Jacek Oleksyk	Krakowskie Przedsiębiorstwo Geodezyjne Spółka z o.o. Biuro Ewidencji Gruntów ul. Halczyna 16, 30-086 Kraków Tel. 637-00-85 NIP 677-022-41-46

- GRANICE OBSZARU OBJĘTEGO PLANEM
- OBSZAR MIESZKANIOWY
- OBSZAR MIESZKANIOWO - USŁUGOWY
- OBSZAR ZIELENI PARKOWEJ
- ULICA LOKALNA
- ULICA DOJAZDOWA
- LINIA ROZGRANICZAJĄCA OBSZARY O RÓŻNYM SPOSOBIE UŻYTKOWANIA
- STREFA OCHRONY MAGISTRALI WODOCIĄGOWYCH



Opracowanie: Biuro Planowania Przestrzennego, UMK