



PRZEWODNICZĄCY RADY MIASTA KRAKOWA

Kraków

10 CZE. 2010

BR 1-1.0150-1258/10


SPROSTOWANIE pomyłki
do uchwały Nr XCIII/1258/10 Rady Miasta Krakowa
w sprawie przystąpienia do sporządzenia
miejscowego planu zagospodarowania przestrzennego obszaru "Wielicka - Wschód".

W wyniku pomyłki do Kancelarii Rady Miasta i Dzielnic Krakowa został przekazany do publikacji nieprawidłowy załącznik graficzny do uchwały Nr XCIII/1258/10 w sprawie przystąpienia do sporządzenia miejscowego planu zagospodarowania Przestrzennego obszaru „Wielicka-Wschód”, który nie był przedłożony pod obrady Rady Miasta Krakowa. Prawidłowy załącznik przekazuję w załączeniu.


PRZEWODNICZĄCY
Rady Miasta Krakowa

Józef Piłch

do
nie

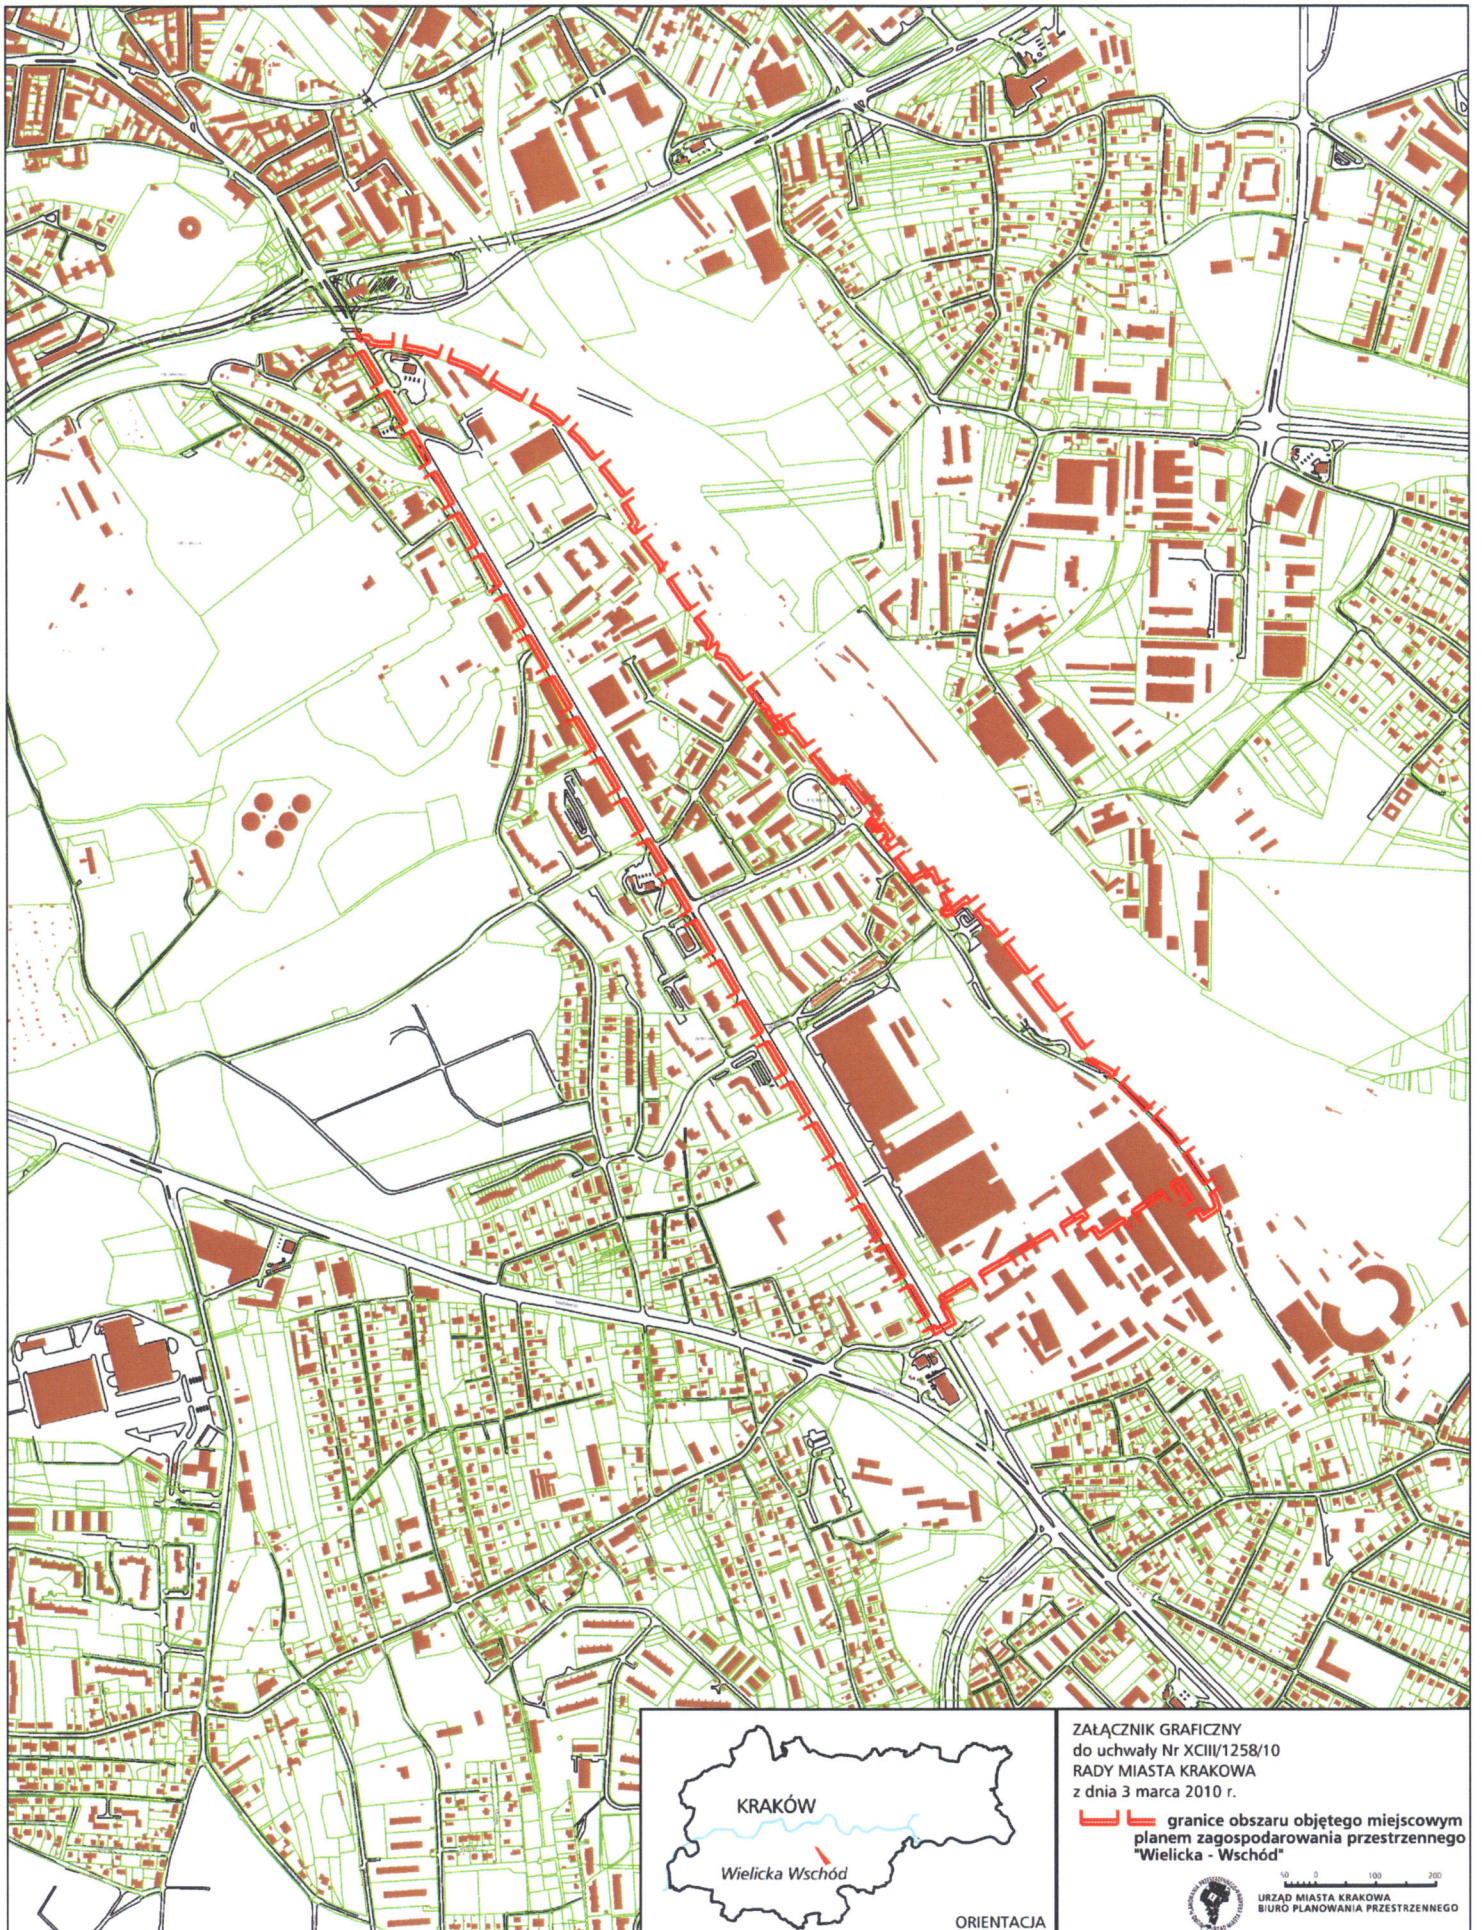

ZAŁĄCZNIK GRAFICZNY
do uchwały Nr XCII/1258/10
RADY MIASTA KRAKOWA
z dnia 3 marca 2010 r.

 granice obszaru objętego miejscowym
planem zagospodarowania przestrzennego
"Wielicka - Wschód"



50 0 100 200
URZĄD MIASTA KRAKOWA
BIURO PLANOWANIA PRZESTRZENNEGO



ORIENTACJA

DYREKTOR BIURA
Magdalena Gaśkiewicz