


Załącznik Nr 1
do uchwały Rady Miasta Krakowa
Nr CVI/1449/10 z dnia 25 sierpnia 2010 r.

jedn. ewid. Nowa Huta
Mapa ewidencyjna
Obręb 8

działka 5/38

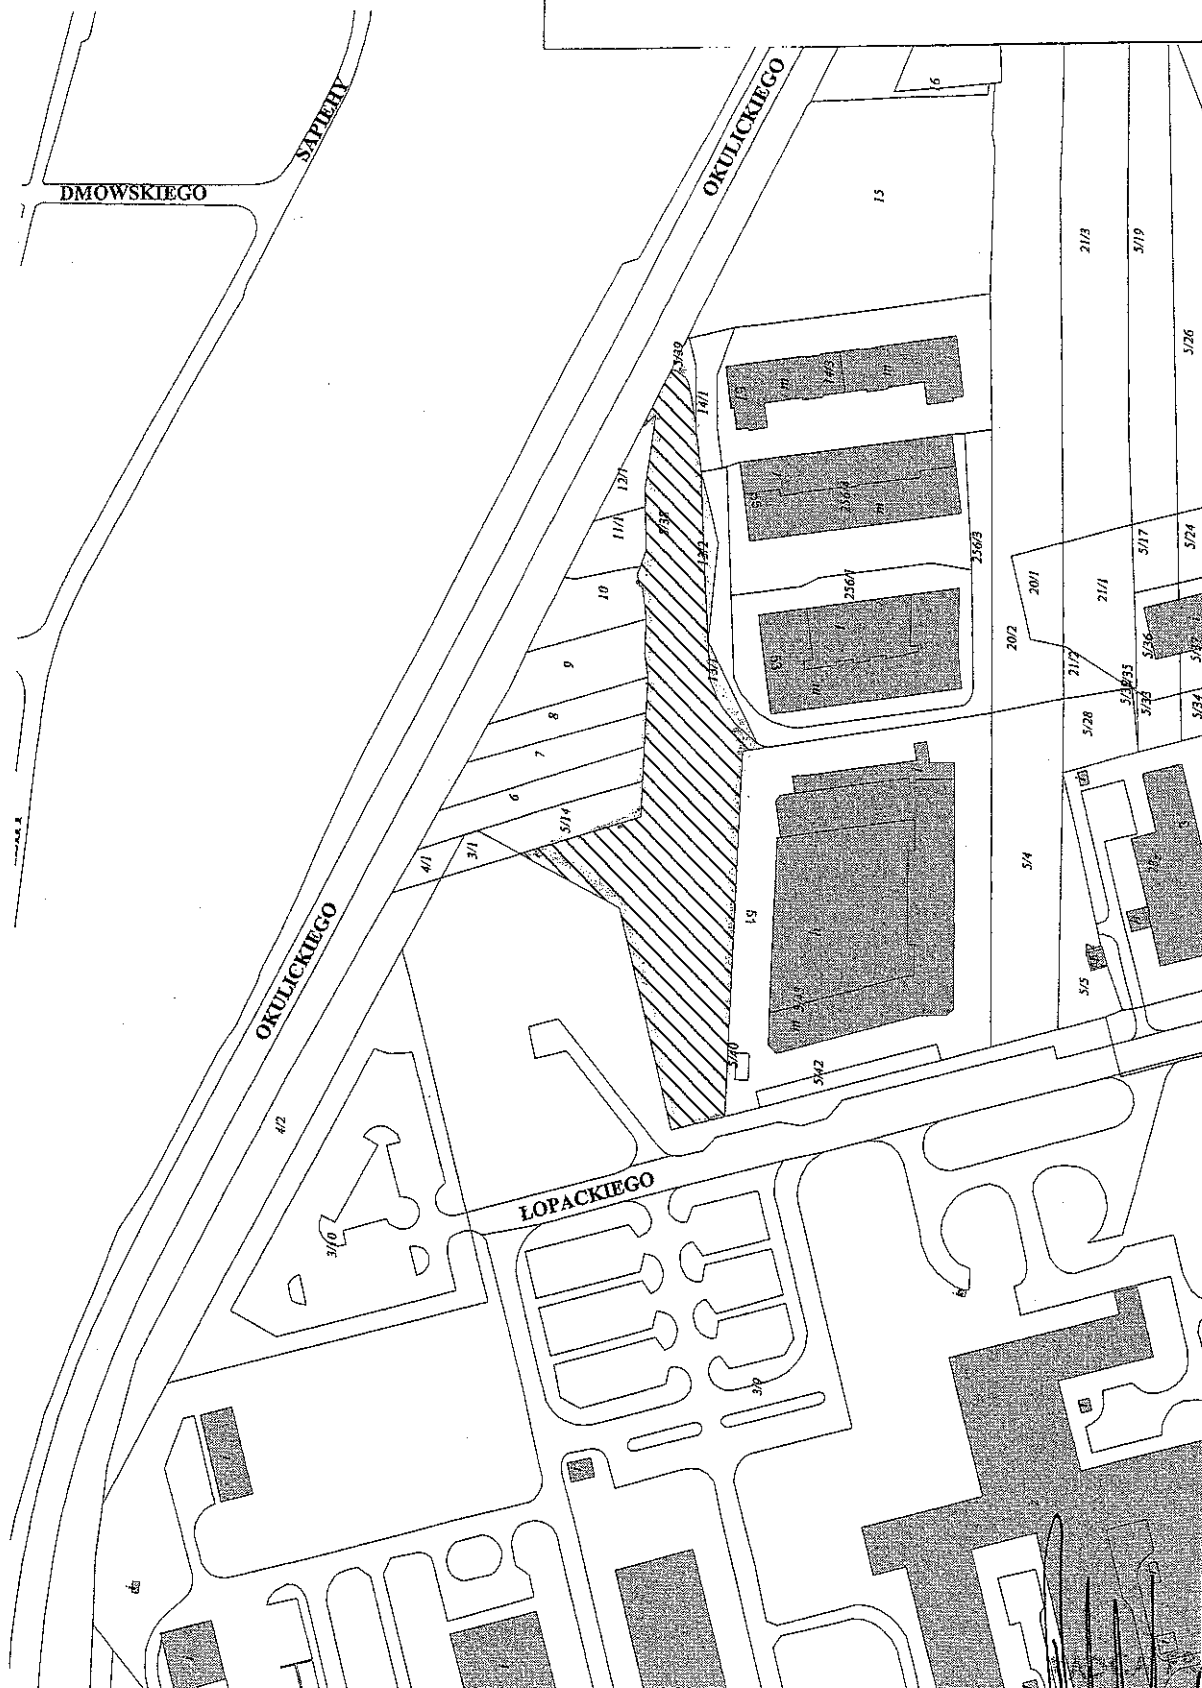

DYREKTOR WYDZIAŁU

Marta Wikowicz

Nr 0610V

Wejciech Musiałik

Nr 06.2010