

Zatycanik w 3

Rejon: Ruszczy



MIEJSCOWY PLAN ZAGOSPODAROWANIA PRZESTRZENNEGO OBSZARU "RUSZCZA"
RYСУNEK PLANU

ZALĄCZNIK NR 1
 DO UCHWAŁY NR LXXXVI/1061/09
 RADY MIASTA KRAKOWA
 Z DNIA 23 WRZEŚNIA 2009 r

LEGENDA

granicz obszaru objętego planem
 linie rozgraniczające

PRZELICZENIA TERENÓW

UKS Tereny zabudowy ulikowej - składowej
US Tereny zabudowy ulikowej
US-1 Tereny zabudowy mieszkalno-usługowej - usługowej
US-2 Tereny zabudowy mieszkalno-usługowej - mieszkalnej
MN Tereny zabudowy mieszkalno-usługowej - mieszkalnej
MW Tereny zabudowy mieszkalno-usługowej - usługowej
ZP-1 Tereny zieleni urządzonej
R Tereny rekreacyjne
ZC-1 Tereny o charakterze komunikacyjnym
AU/2 Tereny o charakterze usługowo-usługowym
WS Tereny wodno-techniczne jako wyjątkowo cenne - jeziora

LINE REGULACYJNE I OGRANICZENIA

TERRITORYALNE
 granice strefy (strefy)
 granice strefy (strefy) - wyłączenie planu (w tym terenów)
 granice strefy (strefy) - wyłączenie planu (w tym terenów) - wyłączenie planu (w tym terenów)
 granice strefy (strefy) - wyłączenie planu (w tym terenów) - wyłączenie planu (w tym terenów)

TECHNICZNE
 granice strefy (strefy) - wyłączenie planu (w tym terenów)
 granice strefy (strefy) - wyłączenie planu (w tym terenów) - wyłączenie planu (w tym terenów)
 granice strefy (strefy) - wyłączenie planu (w tym terenów) - wyłączenie planu (w tym terenów)

SYMBOLY

KD/G Kierunek drogi
KD/Z Kierunek drogi
KD/L Kierunek drogi
KD/W Kierunek drogi
KD/X Kierunek drogi

SYMBOLY

U.S Ulica
U.S-1 Ulica
U.S-2 Ulica
Skala 1:2000


URZĄD MIASTA KRAKOWA
 BIURO PLANOWANIA PRZESTRZENNEGO
 ul. Krakowska 100, 31-111 Kraków
 tel. (011) 36 21 10 00
 fax (011) 36 21 10 01
 e-mail: biuro@urzedm.krakow.pl

Podział mapowy został opracowany w oparciu o dane geodezyjne i katastralne. Nie należy interpretować informacji zawartych w tym dokumencie jako gwarancji poprawności danych. Wszelkie zmiany w projekcie planu zagospodarowania przestrzennego "Rejon Ruszczy" będą dokonywane zgodnie z przepisami prawa.

Handwritten signature: Ruszczy

MIEJSCOWY PLAN ZAGOSPODAROWANIA PRZESTRZENNEGO OBSZARU "WYCIAŻA"
PRZEZNACZENIE I ZAGOSPODAROWANIE TERENU
 ZAŁĄCZNIK NR 1 DO UCHWAŁY NR LXXXII/1075/09
 RADY MIASTA KRAKOWA Z DNIA 7 października 2009 r.

SKALA 1:2 000

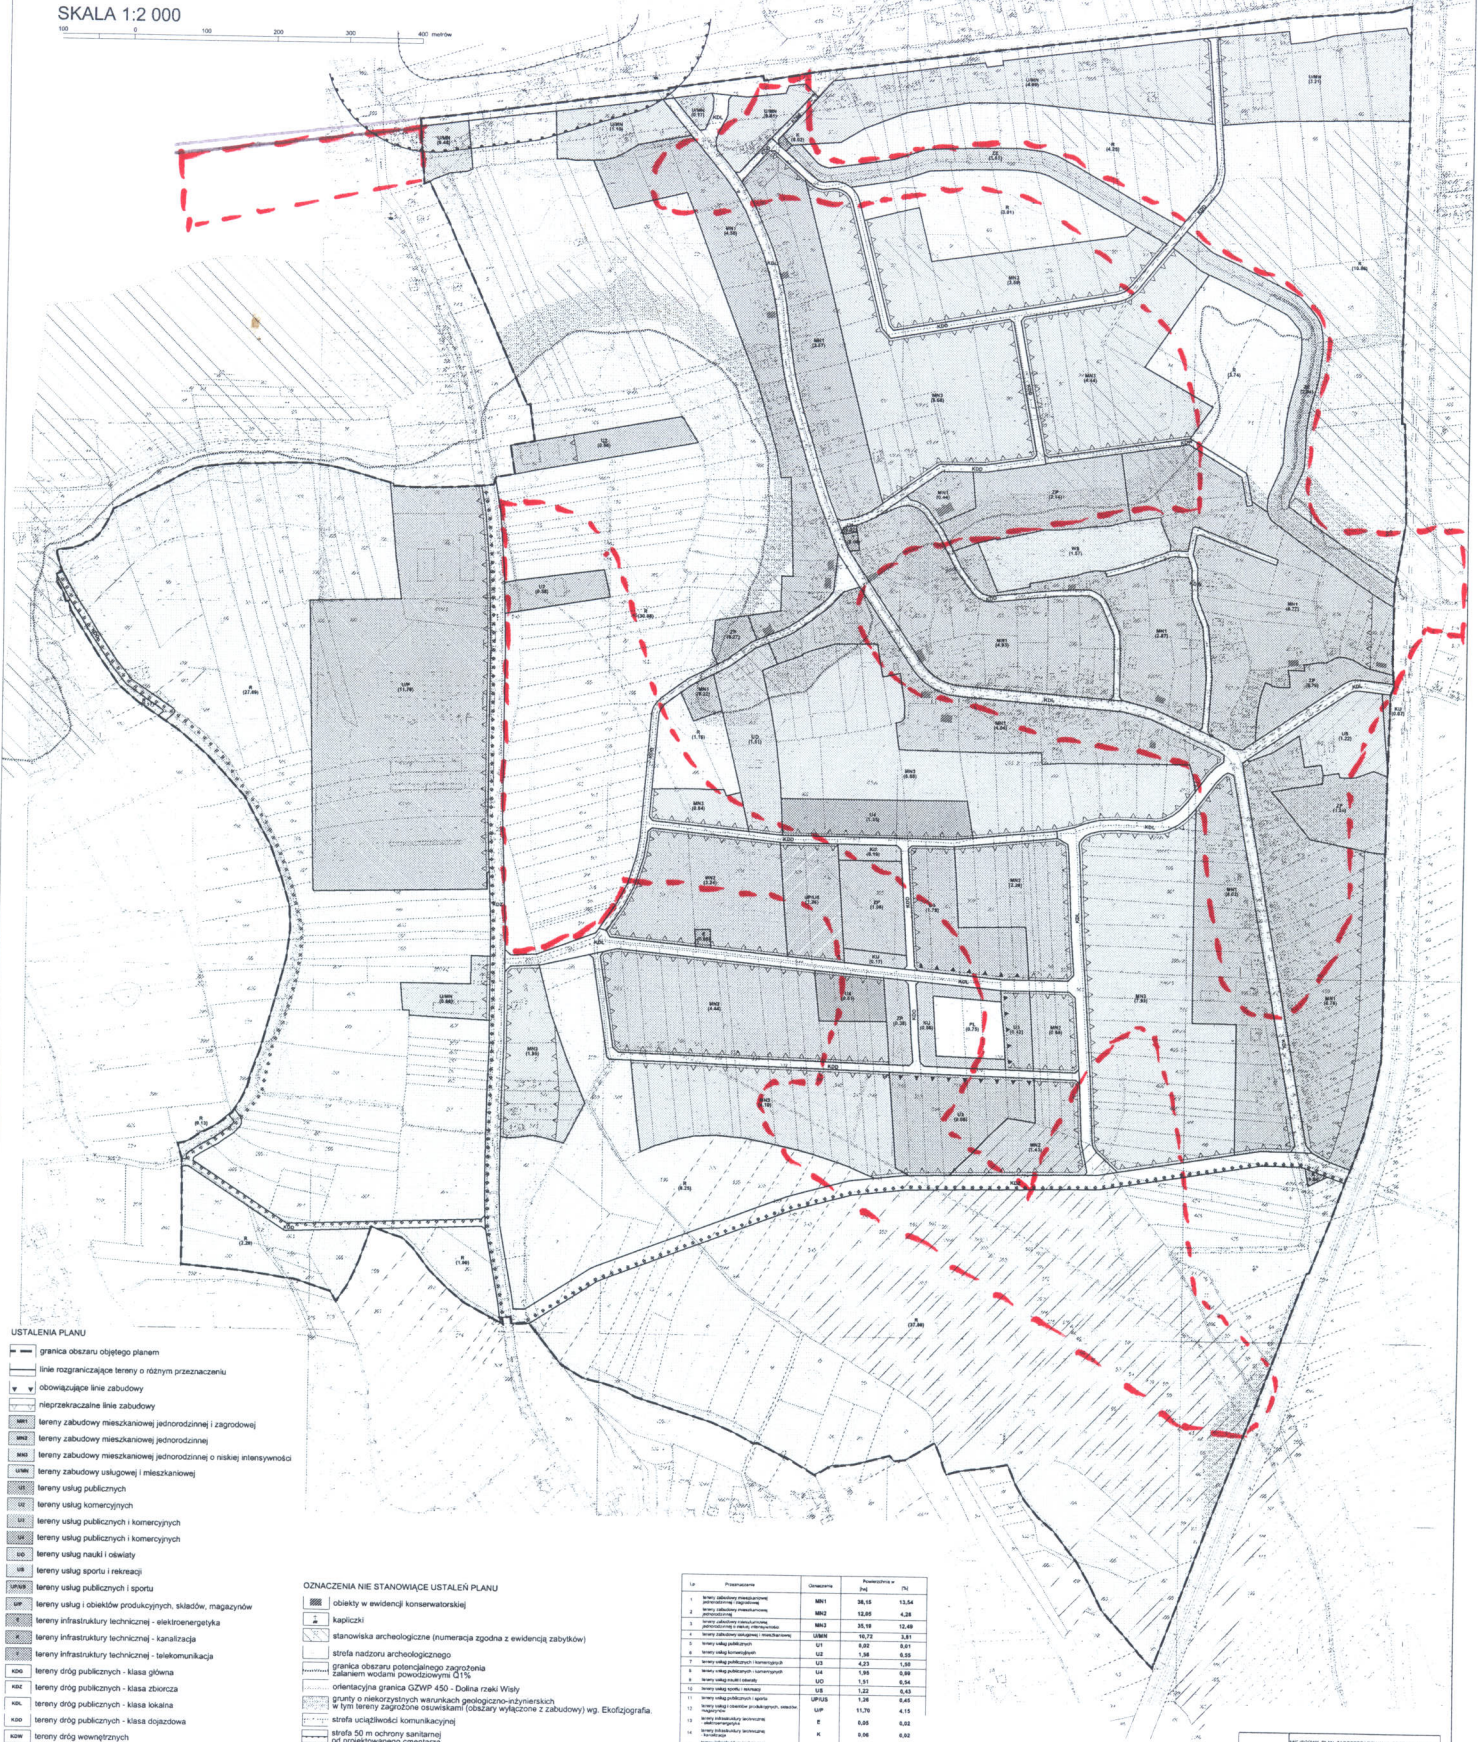

USTALENIA PLANU

- granica obszaru objętego planem
- linie rozgraniczające tereny o różnym przeznaczeniu
- ▽ obowiązujące linie zabudowy
- nieprzekraczalne linie zabudowy
- MB1 tereny zabudowy mieszkaniowej jednorodzinnej (zagrodowej)
- MB2 tereny zabudowy mieszkaniowej jednorodzinnej
- MB3 tereny zabudowy mieszkaniowej jednorodzinnej o niskiej intensywności
- UM1 tereny usługowej i mieszkaniowej
- US tereny usług publicznych
- UC tereny usług komercyjnych
- UIC tereny usług publicznych i komercyjnych
- UK tereny usług publicznych i komercyjnych
- UC tereny usług nauki i oświaty
- US tereny usług sportu i rekreacji
- UM1K tereny usług publicznych i sportu
- UP tereny usług i obiektów produkcyjnych, składów, magazynów
- IT tereny infrastruktury technicznej - elektroenergetyka
- ITK tereny infrastruktury technicznej - kanalizacja
- ITL tereny infrastruktury technicznej - telekomunikacja
- KO1 tereny dróg publicznych - klasa główna
- KO2 tereny dróg publicznych - klasa zbiorcza
- KO3 tereny dróg publicznych - klasa składowa
- KO4 tereny dróg publicznych - klasa ojazdowa
- KO5 tereny dróg wozniętych
- KO6 tereny usług komunikacyjnych
- PL tereny przetransit publicznej - plac miejski
- R tereny różna
- OP tereny zieleni urządzonej
- OK tereny zieleni ekologicznej
- MO tereny wód powierzchniowych

OZNACZENIA NIE STANOWIĄCE USTALENIA PLANU

- obiekty w ewidencji konserwatorskiej
- ▲ kapliczki
- stanowiska archeologiczne (numeracja zgodna z ewidencją zabytków)
- strefa nadzoru archeologicznego
- granica obszaru potencjalnego zagrożenia
- Zakamien wódni powodziowych U15%
- w tym tereny zagrożone osuwiskami (obszary wyłączone z zabudowy) wg. Ekofizjografia.
- orientacyjne granice CZVP 450 - Dolna rzeka Wisły
- grunty o niekorzystnych warunkach geologiczno-technicznych
- strefa 150 m ochrony asfaltowej od projektowanego oświetlenia
- strefa 50 m ochrony sanitarnej od projektowanego oświetlenia
- ciek melioracyjny
- tereny podmokłe stałe i okresowo
- korytarz ekologiczny wg. Ekofizjografia ...2006
- ścieżki rowerowe
- trasy rowerowe

| Lp | Przeznaczenie | Oznaczenie | Zajm. [ha] | Procent [%] |
|----|---|------------|------------|-------------|
| 1 | tereny zabudowy mieszkaniowej jednorodzinnej (zagrodowej) | MB1 | 36,15 | 13,54 |
| 2 | zabudowa mieszkaniowa jednorodzinna | MB2 | 12,25 | 4,38 |
| 3 | zabudowa mieszkaniowa jednorodzinna o niskiej intensywności | MB3 | 24,91 | 9,24 |
| 4 | tereny usługowej i mieszkaniowej | UM1 | 10,72 | 3,81 |
| 5 | tereny usług publicznych | US | 6,92 | 2,51 |
| 6 | tereny usług publicznych i komercyjnych | UIC | 2,94 | 1,08 |
| 7 | tereny usług publicznych i komercyjnych | UK | 4,23 | 1,53 |
| 8 | tereny usług nauki i oświaty | UC | 1,82 | 0,66 |
| 9 | tereny usług sportu i rekreacji | US | 1,31 | 0,48 |
| 10 | tereny usług publicznych i sportu | UM1K | 1,29 | 0,47 |
| 11 | tereny usług publicznych i sportu | UP | 11,79 | 4,19 |
| 12 | tereny infrastruktury technicznej - elektroenergetyka | IT | 0,26 | 0,10 |
| 13 | tereny infrastruktury technicznej - kanalizacja | ITK | 0,08 | 0,03 |
| 14 | tereny infrastruktury technicznej - telekomunikacja | ITL | 0,08 | 0,03 |
| 15 | tereny dróg publicznych - klasa główna | KO1 | 2,24 | 0,80 |
| 16 | tereny dróg publicznych - klasa zbiorcza | KO2 | 4,80 | 1,74 |
| 17 | tereny dróg publicznych - klasa składowa | KO3 | 3,72 | 1,35 |
| 18 | tereny dróg publicznych - klasa ojazdowa | KO4 | 4,28 | 1,55 |
| 19 | tereny dróg wozniętych | KO5 | 1,17 | 0,42 |
| 20 | tereny usług komunikacyjnych | KO6 | 0,26 | 0,10 |
| 21 | tereny przetransit publicznej - plac miejski | PL | 0,78 | 0,28 |
| 22 | tereny różna | R | 198,29 | 71,29 |
| 23 | tereny zieleni ekologicznej | OK | 2,80 | 1,01 |
| 24 | tereny zieleni urządzonej | OP | 2,80 | 1,01 |
| 25 | tereny wód powierzchniowych | MO | 1,27 | 0,46 |
| 26 | RAZEM | | 261,44 | 100 |

| | | |
|--|---------|----------|
| MIEJSCOWY PLAN ZAGOSPODAROWANIA PRZESTRZENNEGO | | STATUS |
| PRZEZNACZENIE I ZAGOSPODAROWANIE TERENU | | WYKONANY |
| Wzrost planu: | 1000000 | 1000000 |
| Wzrost planu: | 1000000 | 1000000 |
Andrzej Pichon

