


Załącznik graficzny Nr 3/5
do uchwały Nr LXVI/561/00
Rady Miasta Krakowa
z dnia 6 grudnia 2000 r.

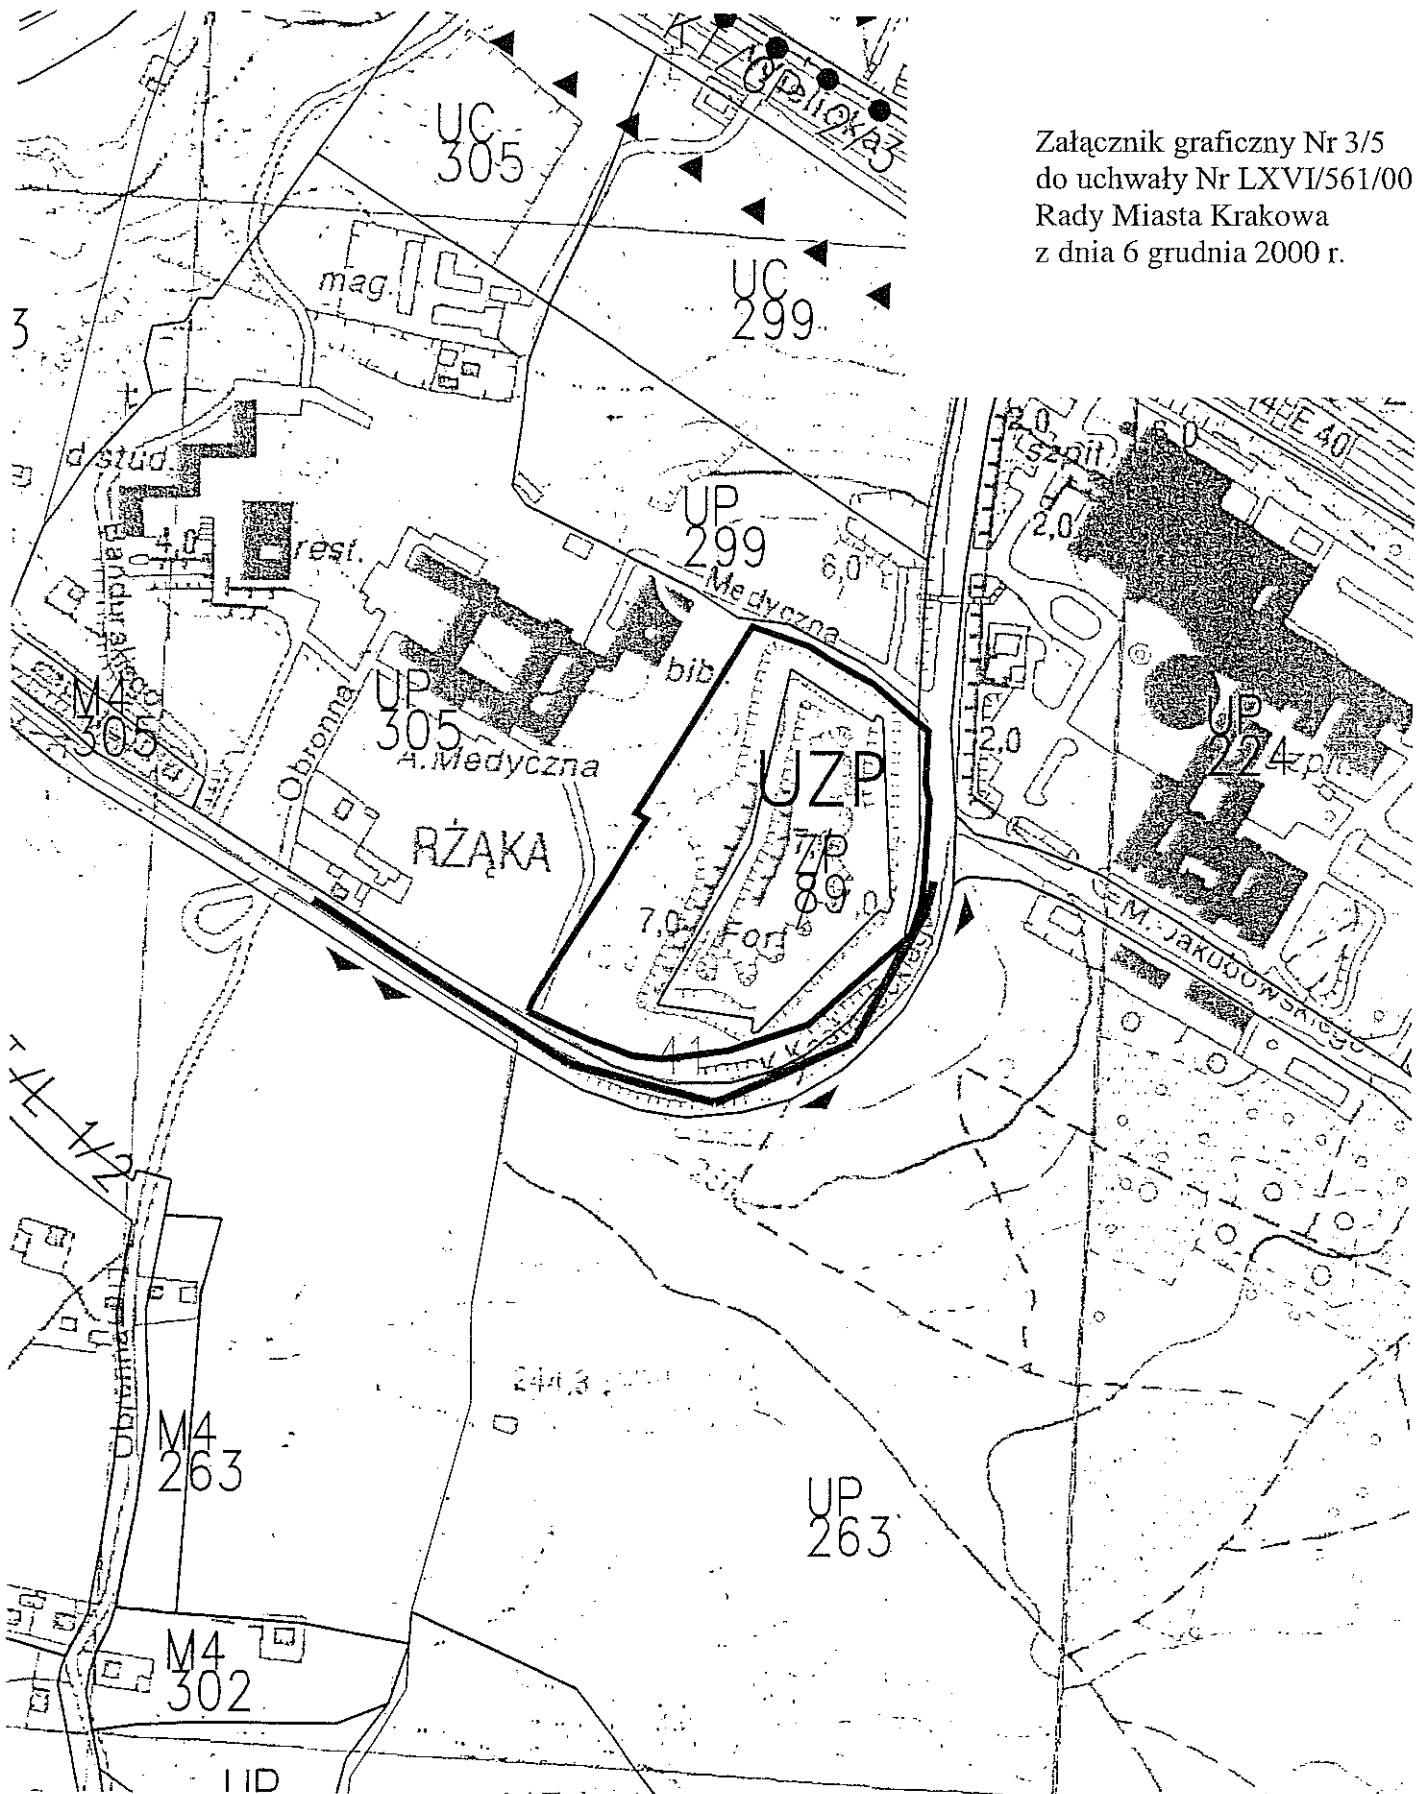

UZP - Teren miejskiej zieleni publicznej
związanej z zachowanym fortem d. twierdzy Kraków