


Załącznik graficzny Nr 5
do uchwały Nr LXVI/561/00
Rady Miasta Krakowa
z dnia 6 grudnia 2000 r.

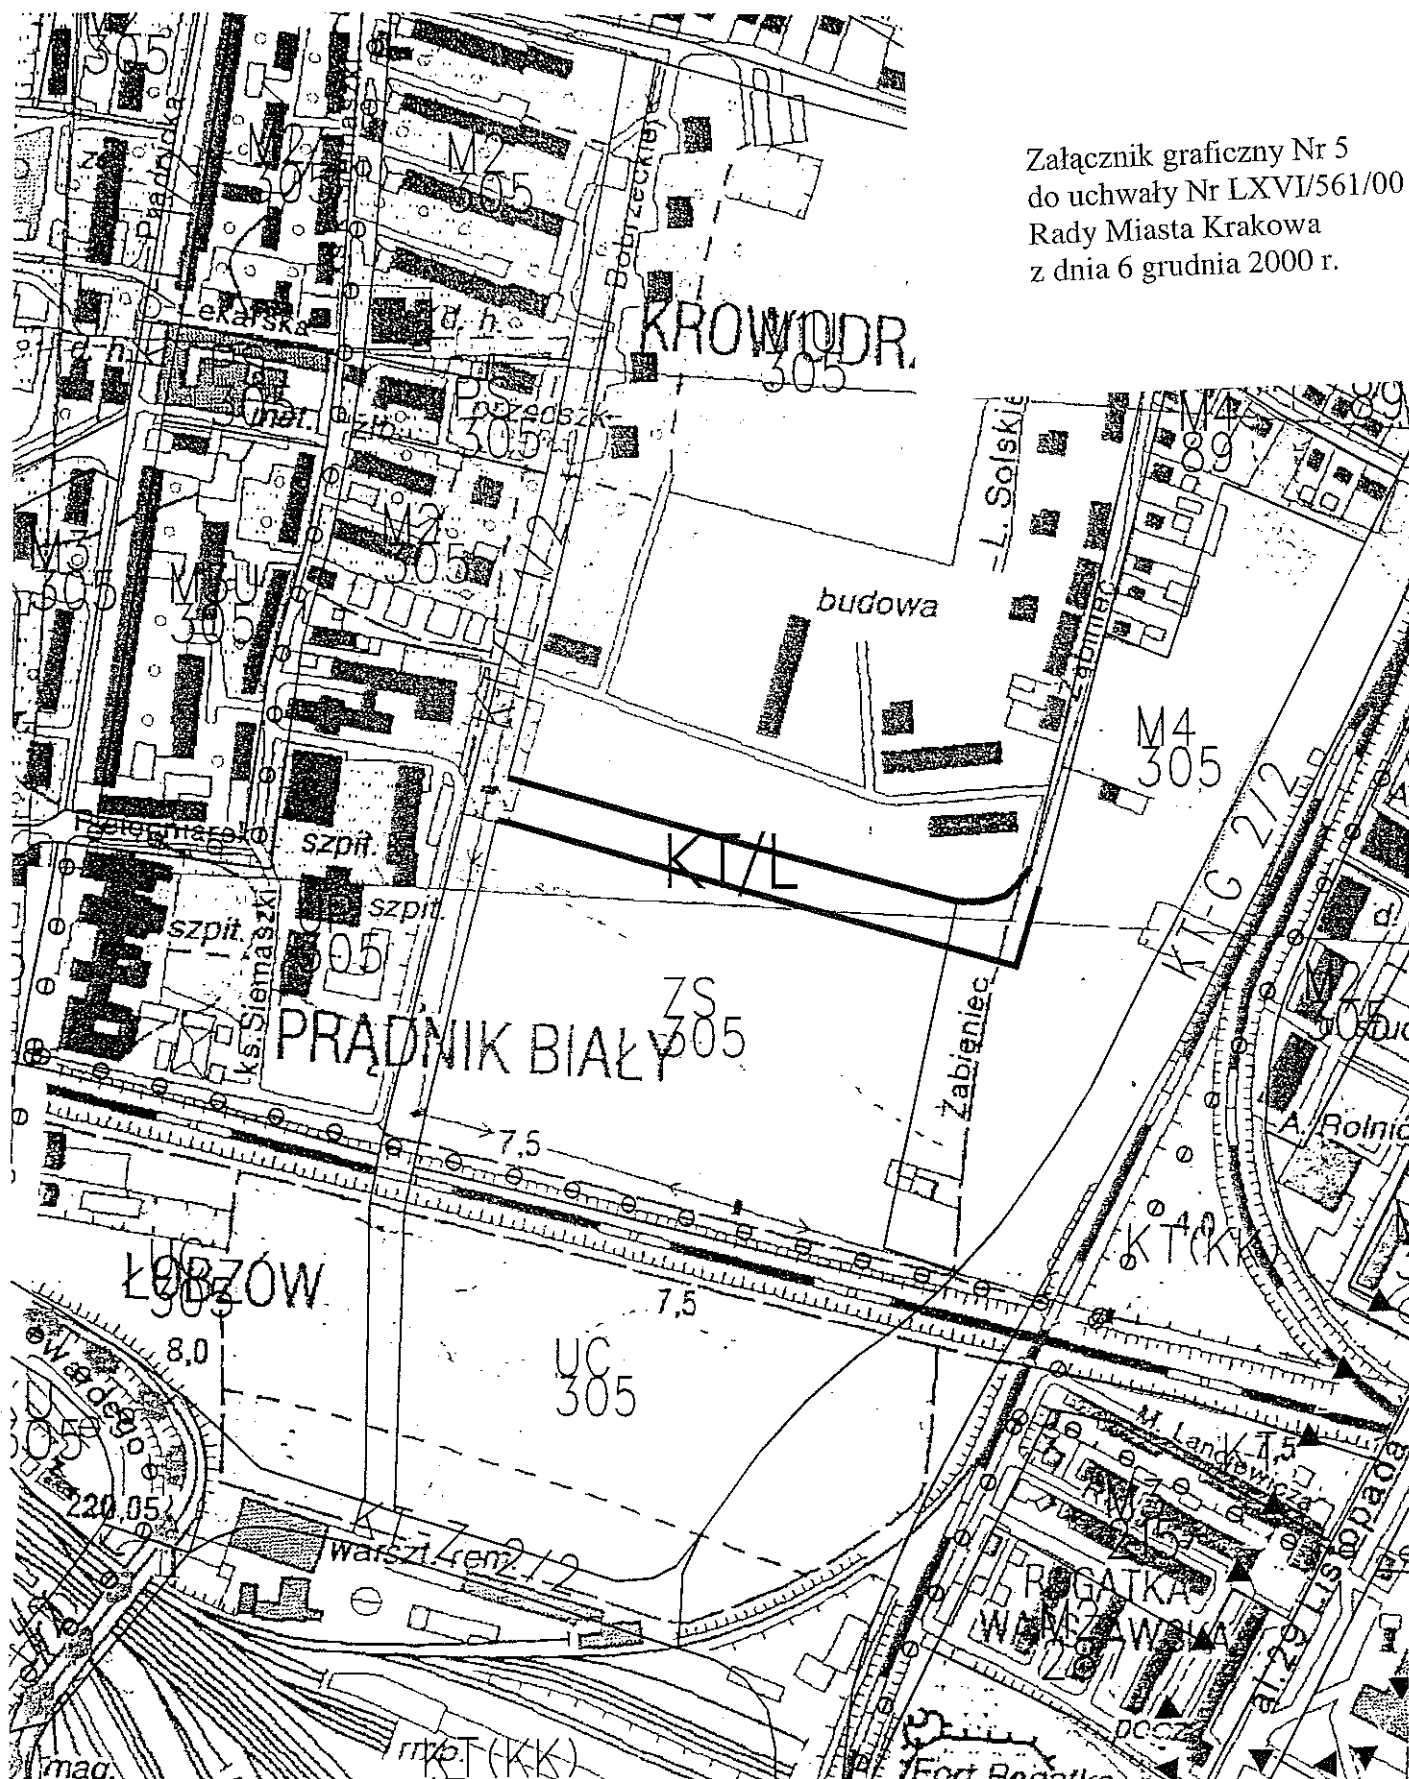

KT/L - Teren ulicy lokalnej
(ul. F. Konecznego z parkingami)