


Załącznik graficzny do uchwały Nr XXI/240/1
Rady Miasta Krakowa z dnia 6 lipca 2011 r.

Mapa ewidencyjna
skala 1:1000

dz. 124/3

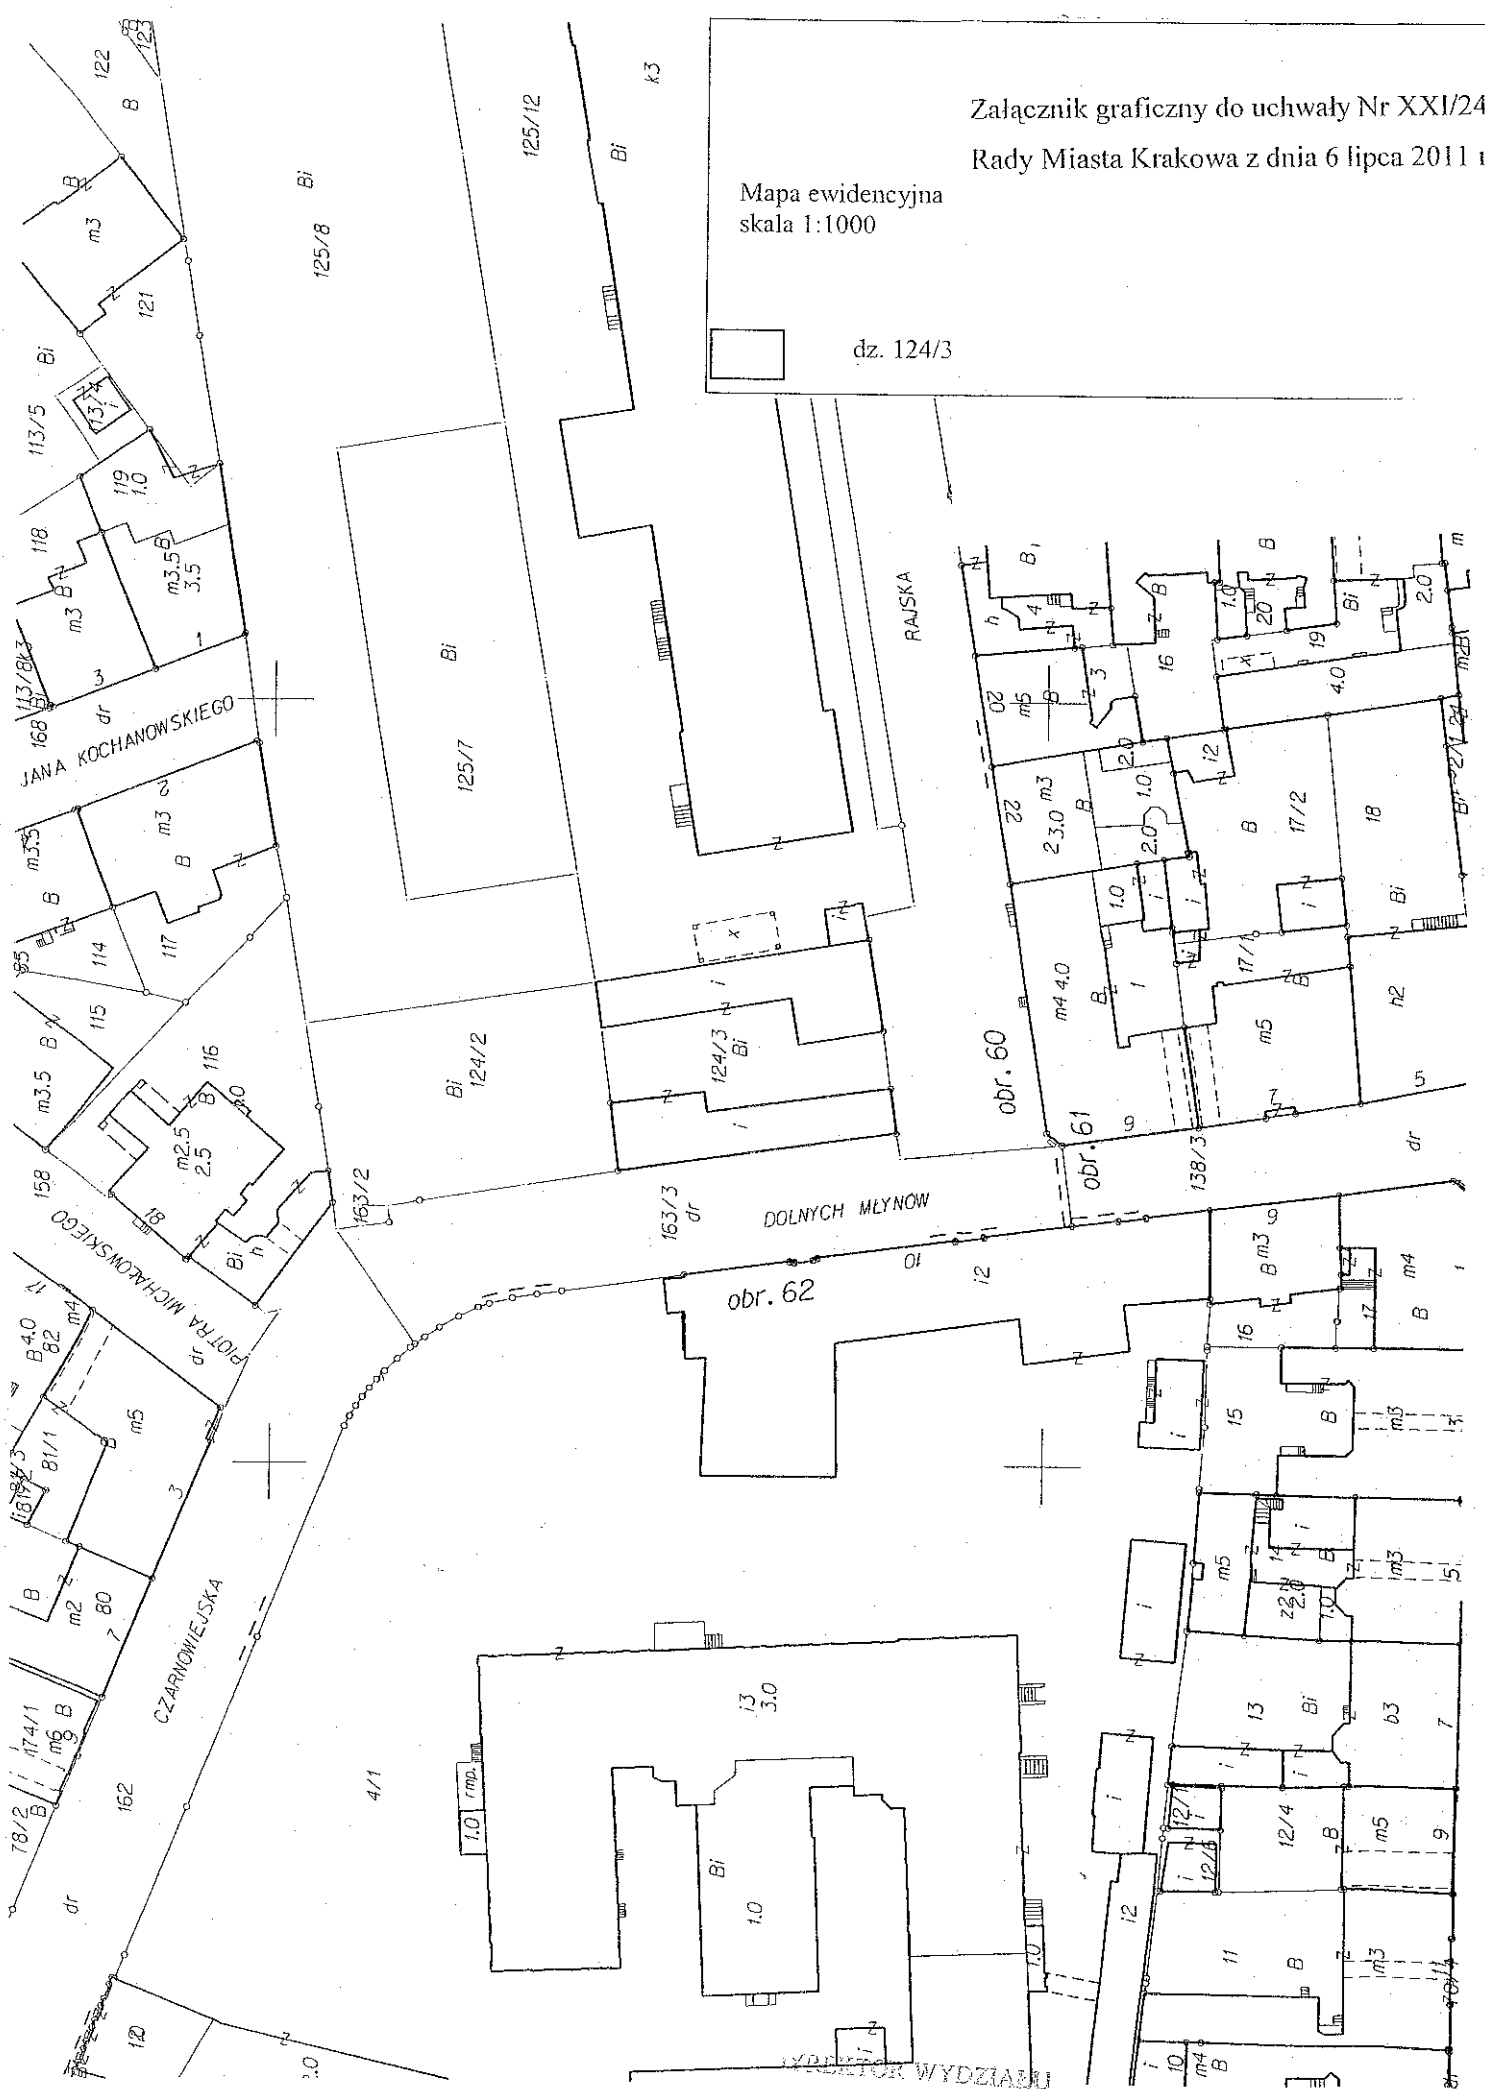

EXPLOATOR WYDZIAŁU

Marta Witkiewicz
20.06.2011