



Parcu Lilla Wenedy

zest. projekt

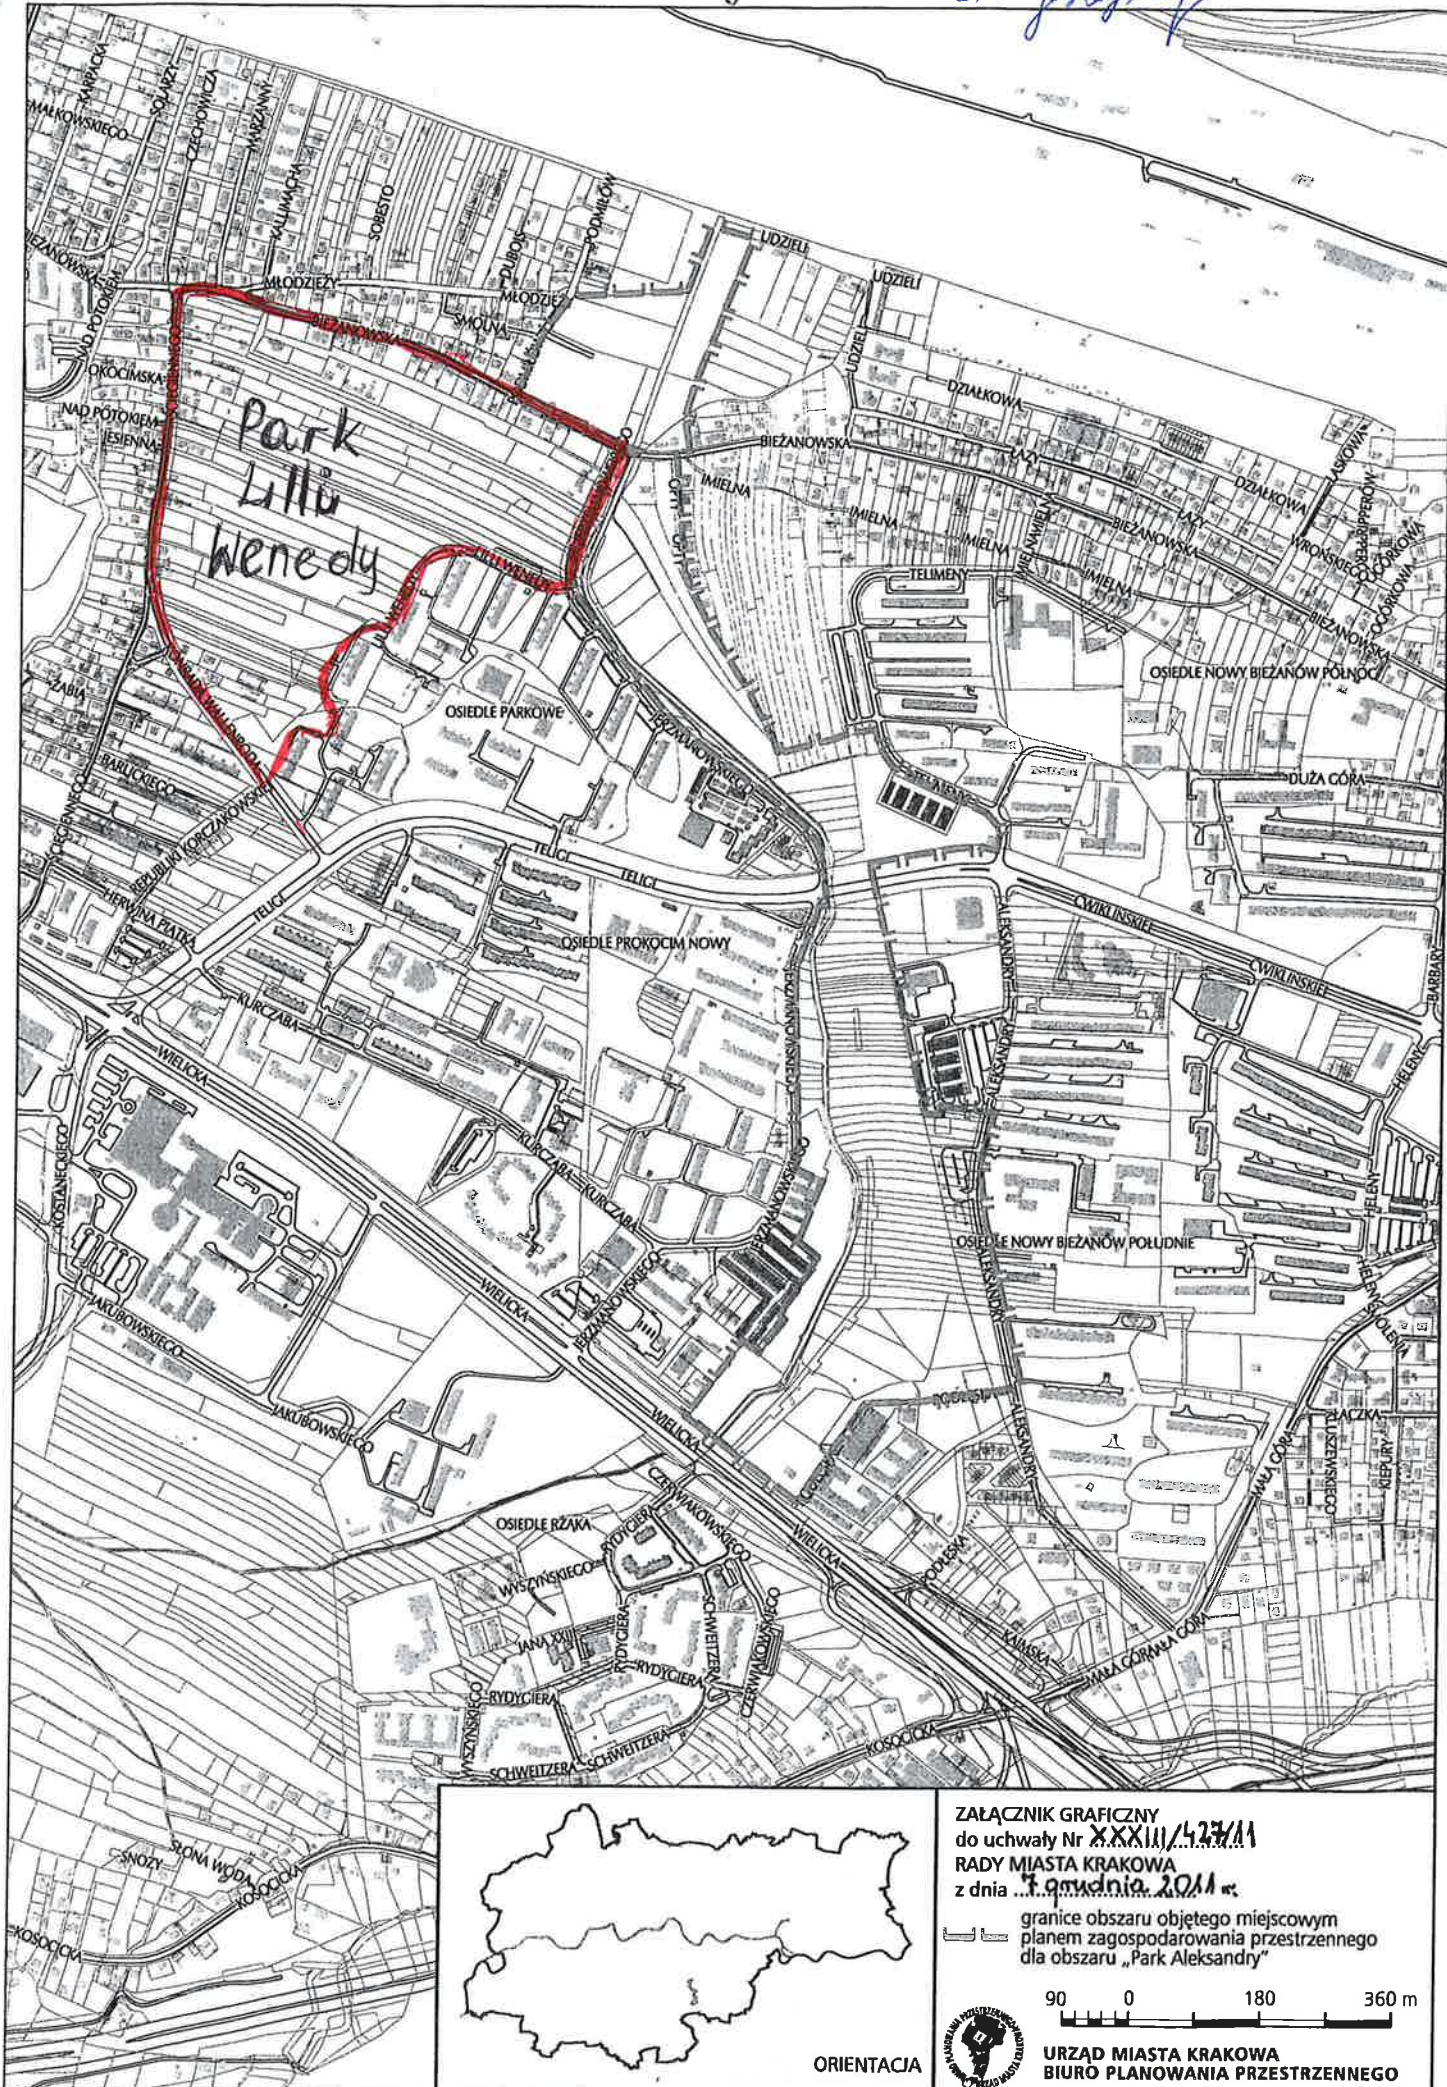

Park
Lilla
Wenedy

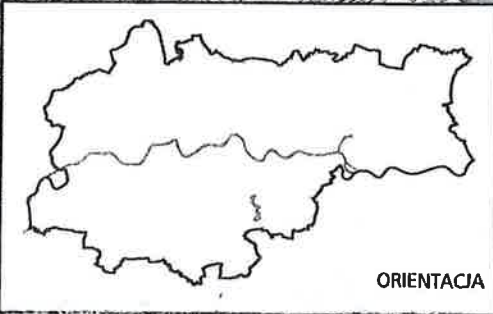

ORIENTACJA

ZALACZNIK GRAFICZNY
do uchwały Nr XXXIII/427/11
RADY MIASTA KRAKOWA
z dnia 7 grudnia 2011 r.

granicę obszaru objętego miejscowym
planem zagospodarowania przestrzennego
dla obszaru „Park Aleksandry”



URZĄD MIASTA KRAKOWA
BIURO PLANOWANIA PRZESTRZENNEGO