


Załącznik graficzny
do uchwały Nr **XXXVIII/495/12**
Rady Miasta Krakowa
z dnia **08.02.2012 r.**

Mapa ewidencyjna

nieruchomość oznaczona nr działki 425, obręb 1,
jednostka ewidencyjna Śródmieście

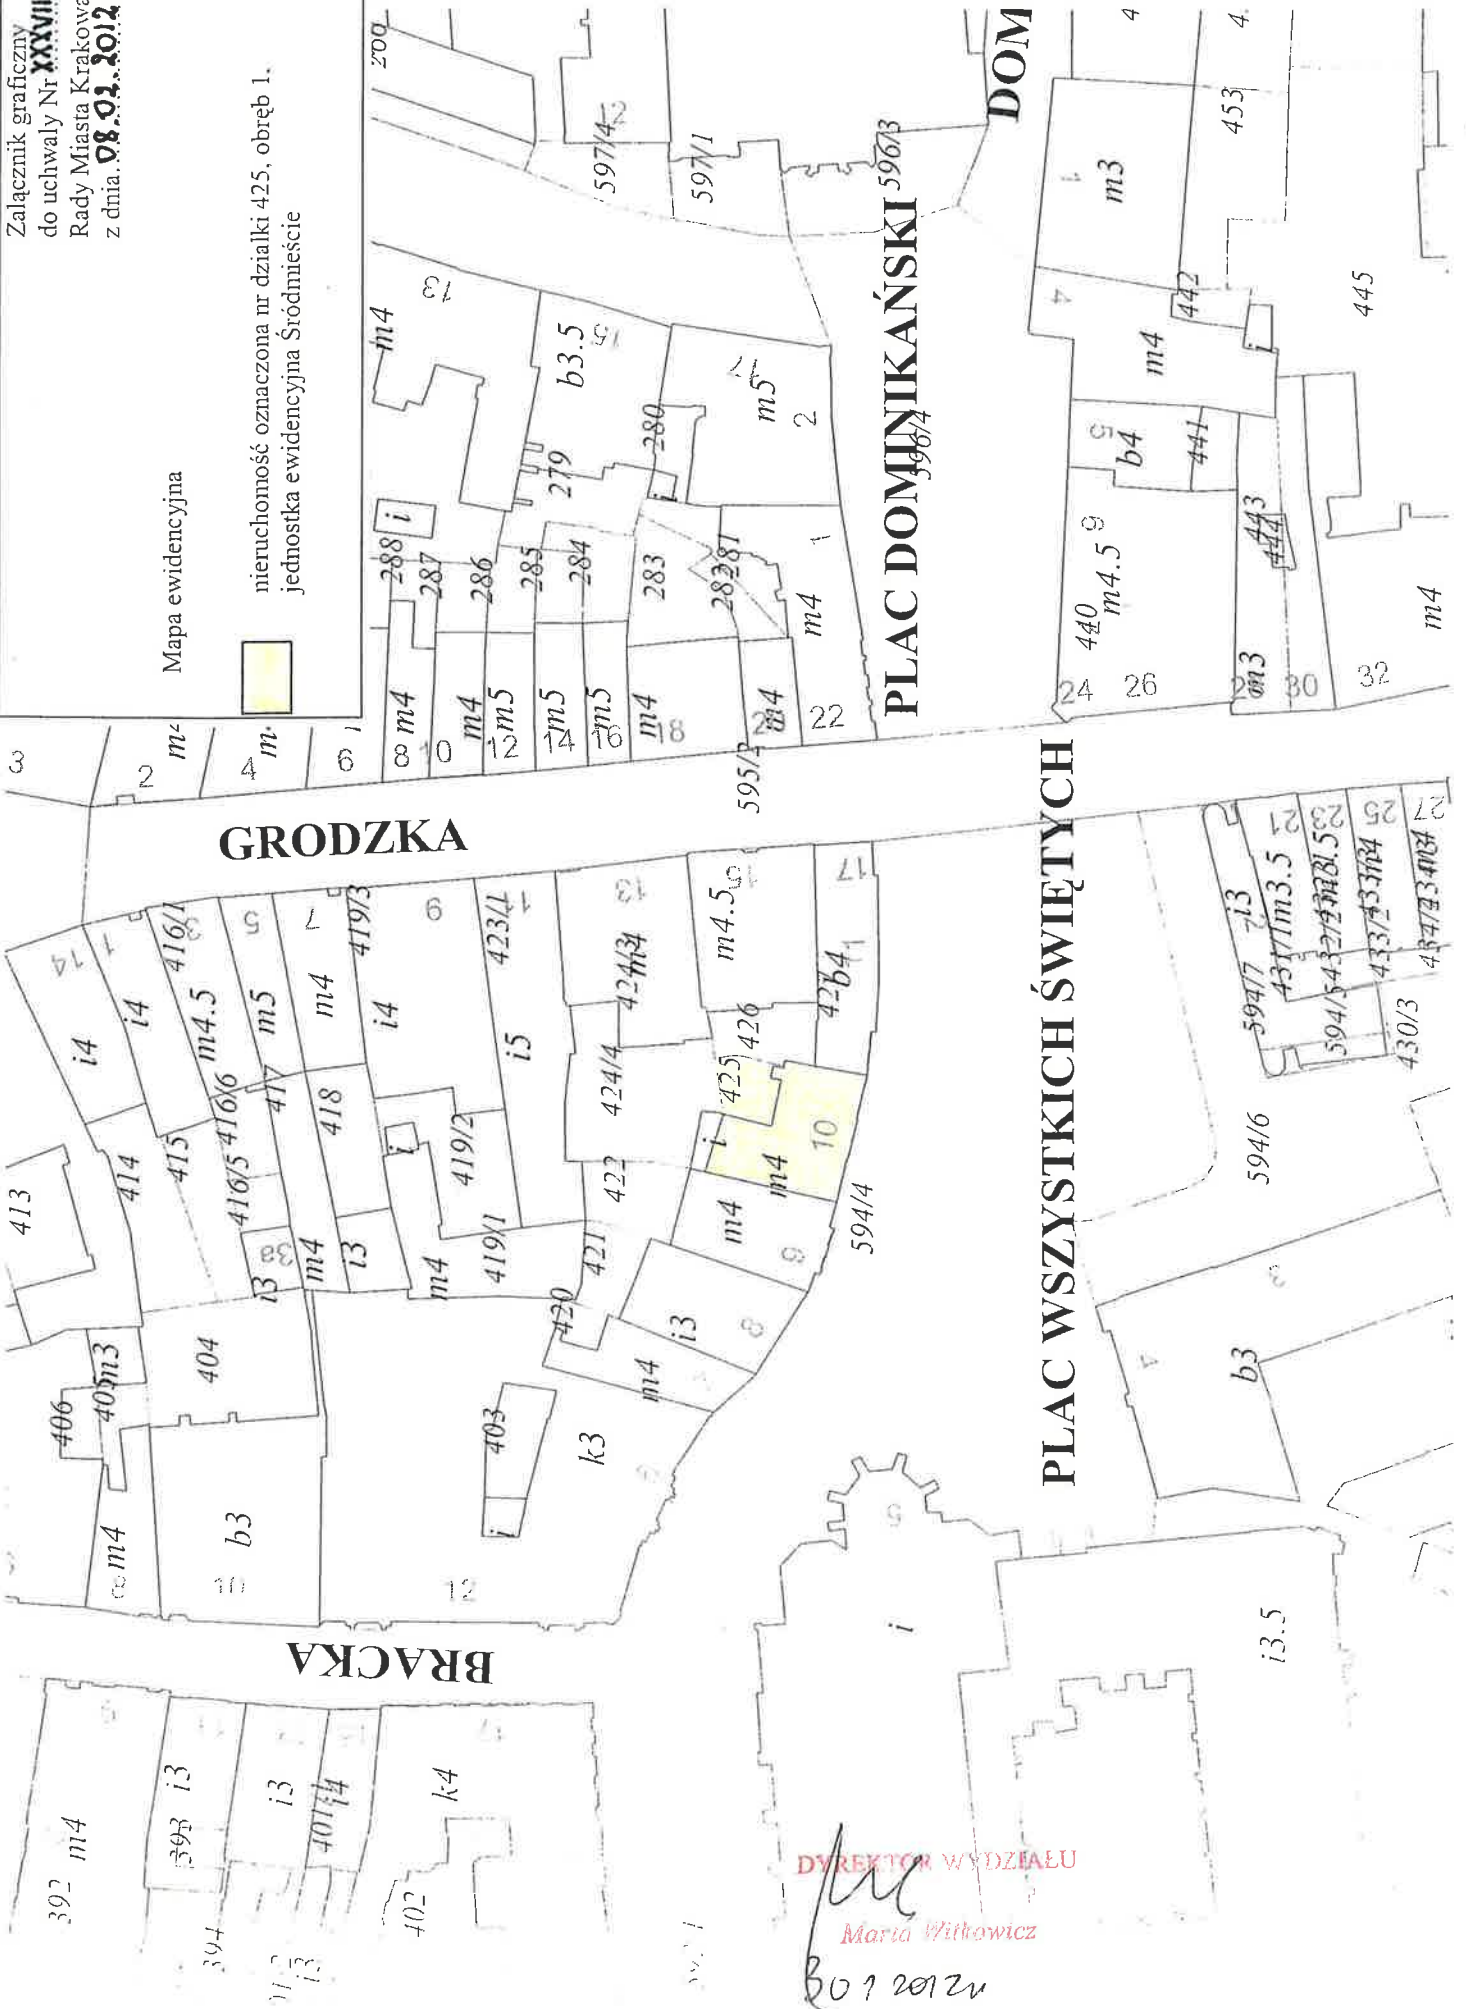

DYREKTOR WYDZIAŁU

Maria Witkiewicz

30.1.2012r