


Mapa ewidencyjna

Nieruchomość oznaczona nr działki 326/  
Obręb 73 jednostka ewidencyjna Podgórze

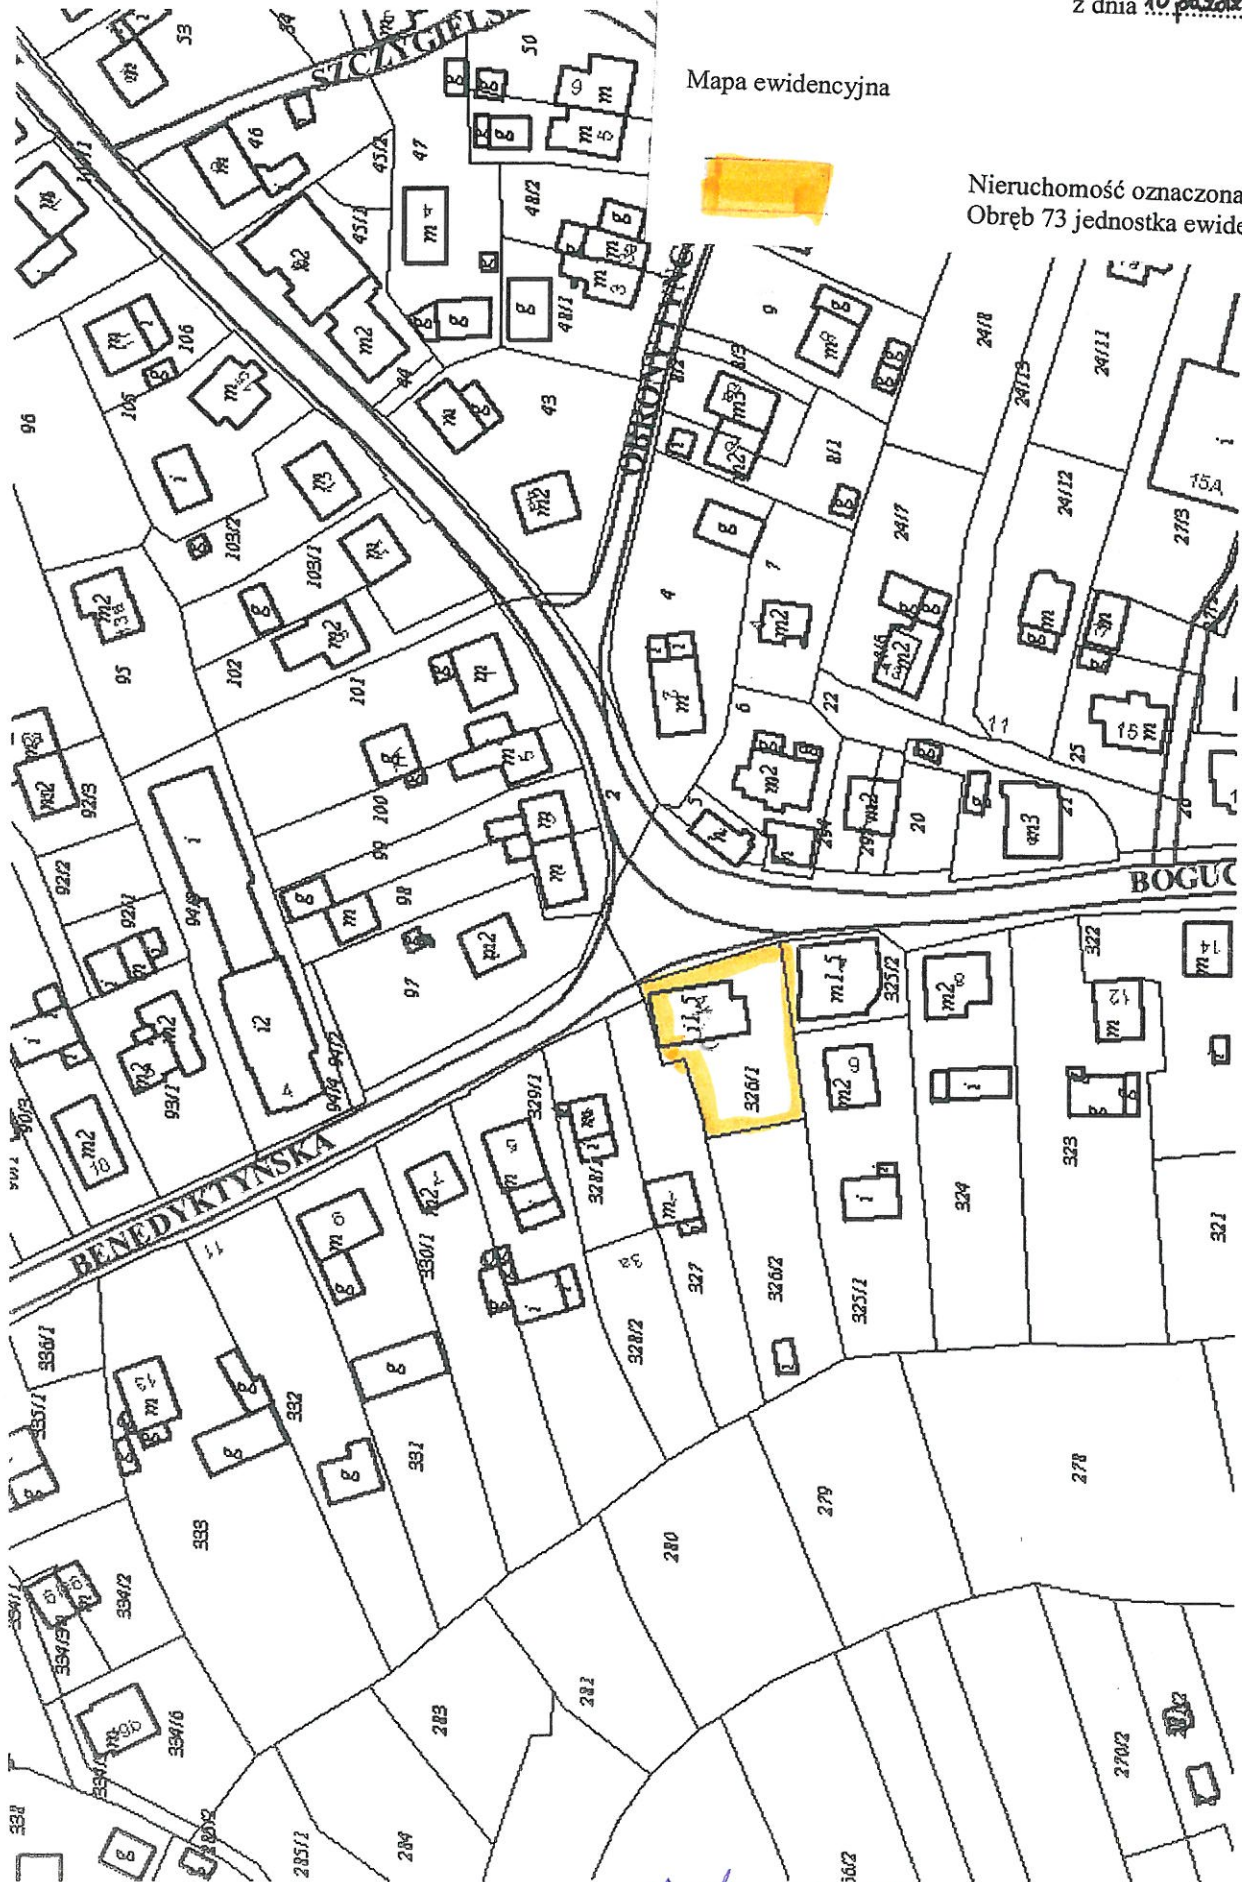

DIREKTOR WYDZIAŁU  
24.08.2012  
Małgorzata Witkiewicz