


Załącznik graficzny  
do uchwały Nr. C/1536/14  
Rady Miasta Krakowa  
z dnia 26 marca 2014 r.

skala 1:1000



nieruchomość oznaczona nr działki 8/11 obręb 45,  
jednostka ewidencyjna Podgórze w rejonie ul.  
Zakopiańskiej.

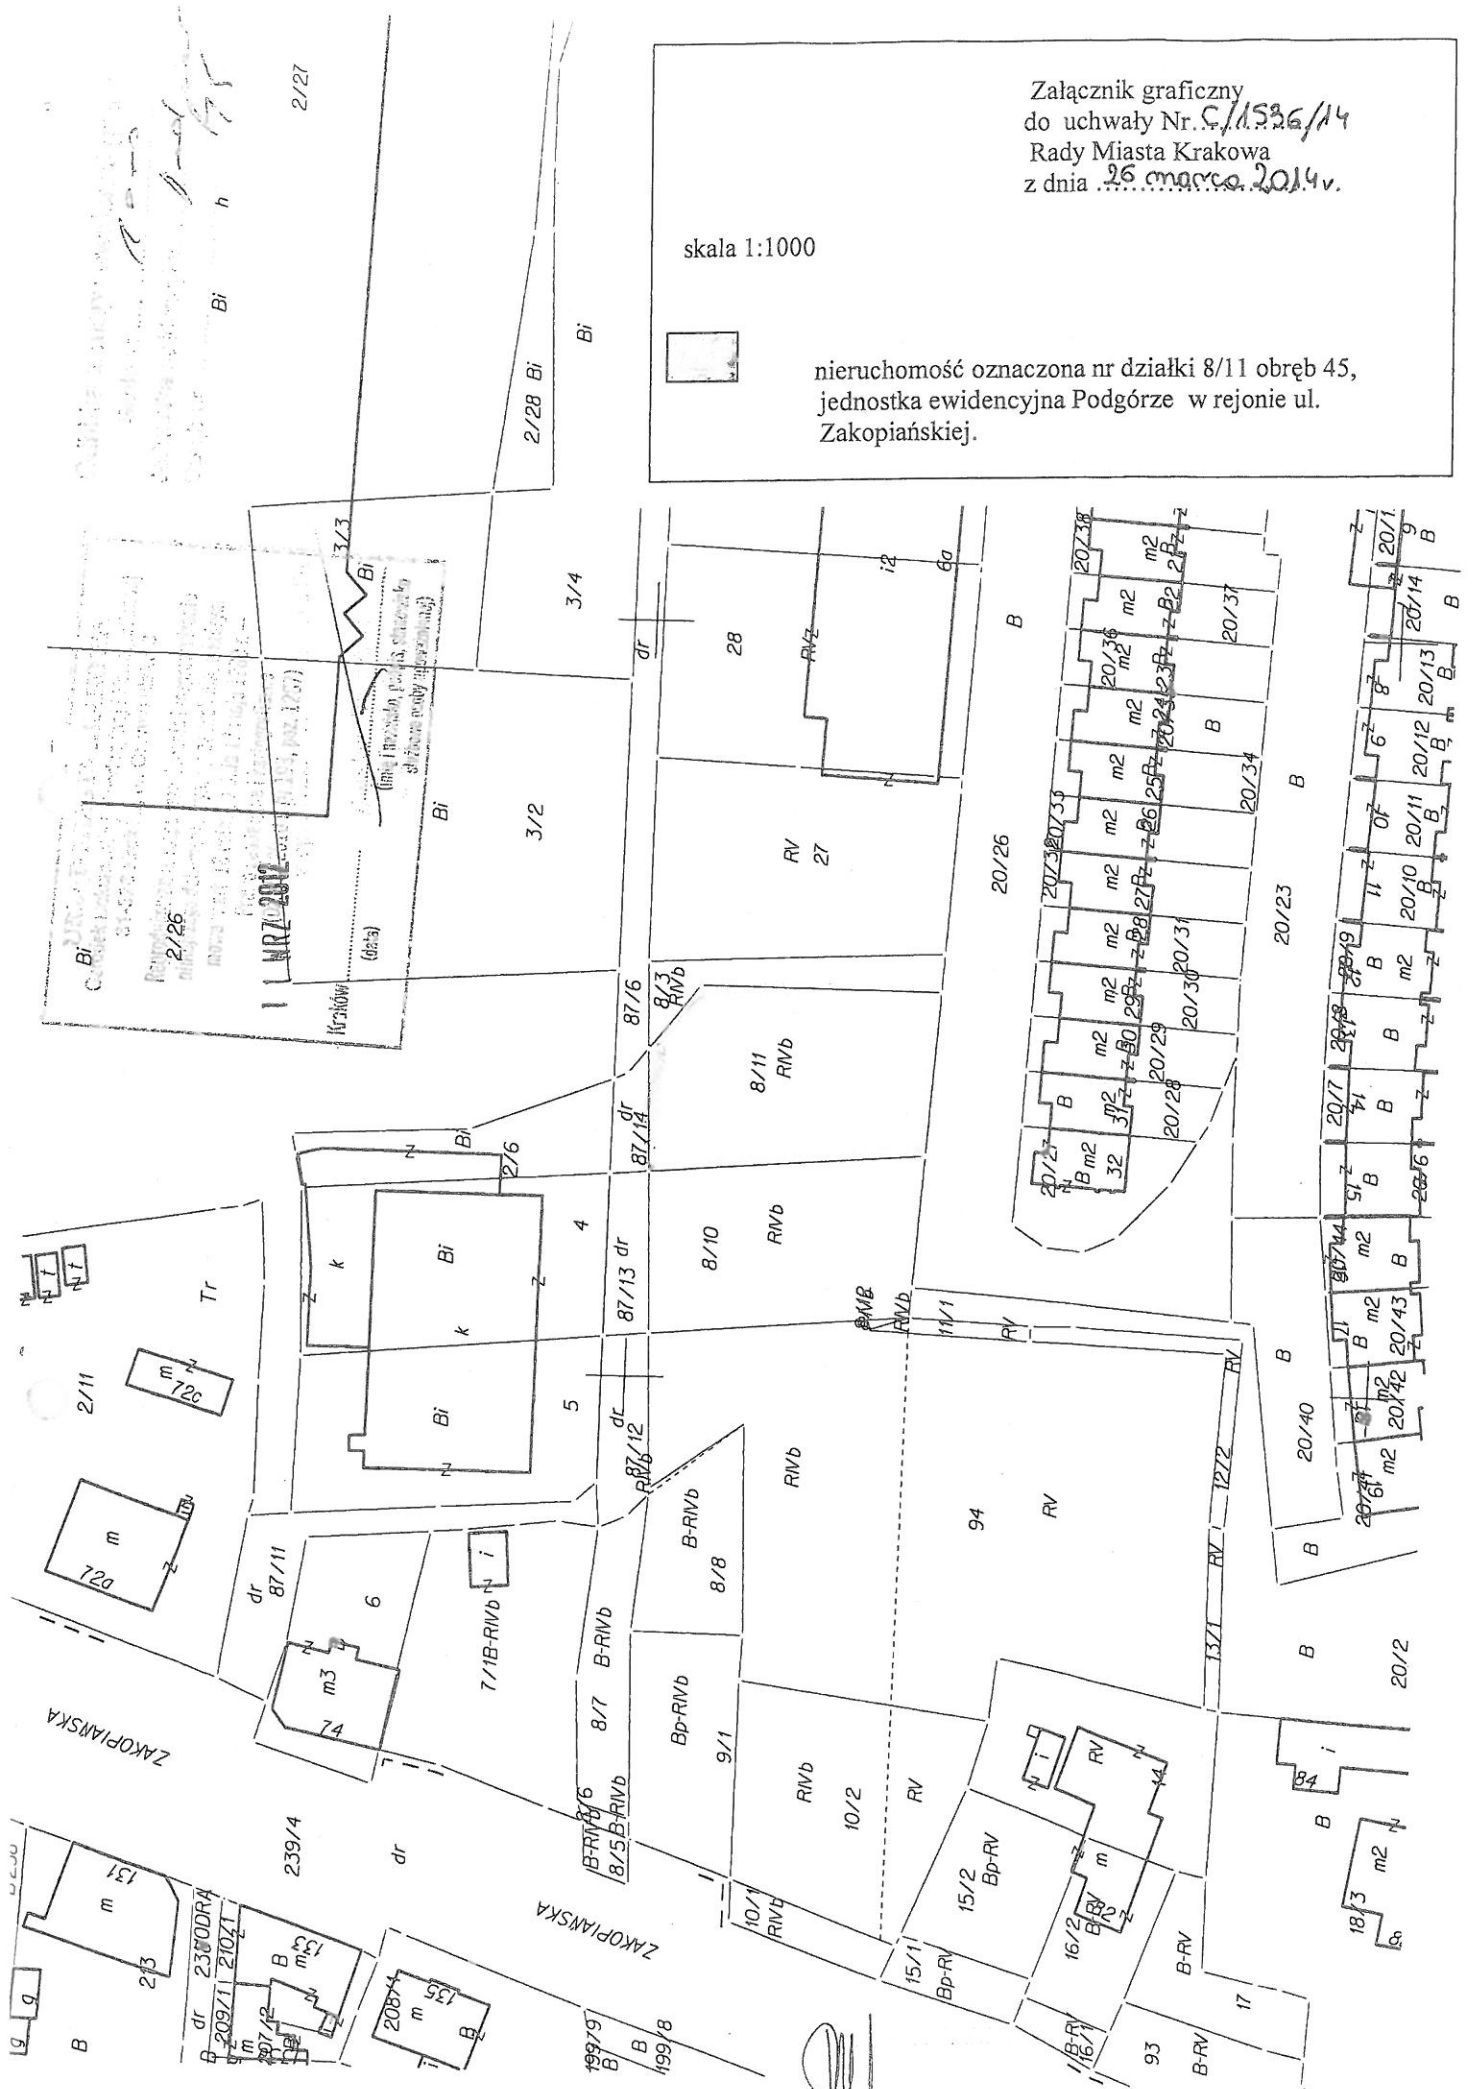

3.02.14