

Załącznik graficzny
do uchwały Nr. C/1538/14
Rady Miasta Krakowa
z dnia 26. marca 2014 r.

skala 1:1000


nieruchomość oznaczona nr działki 175/2 obręb 47,
jednostka ewidencyjna Nowa Huta zabudowana
budynkiem użytkowym w os. Młodości nr 10

PREZYDENT MIASTA KRAKOWA
Grodzki Ośrodek Dokumentacji Geodezyjnej i Kartograficznej
31-526 Kraków, ul. Grunwaldzka 8

Poświadczam się zgodność niniejszej mapy z oryginałem
przyjęłym do państwowego zasobu geodezyjnego
i kartograficznego w dniu ... 24.02.2011
i zaewidencjonowanym pod nr ... 3483-6/2011
Niniejsza mapa nie może służyć do celów projektowych.

Kraków 22.01.2014
(data)

Joanna Kus
Inspektor
(imię i nazwisko, podpis, stanowisko
służbowe osoby upoważnionej)

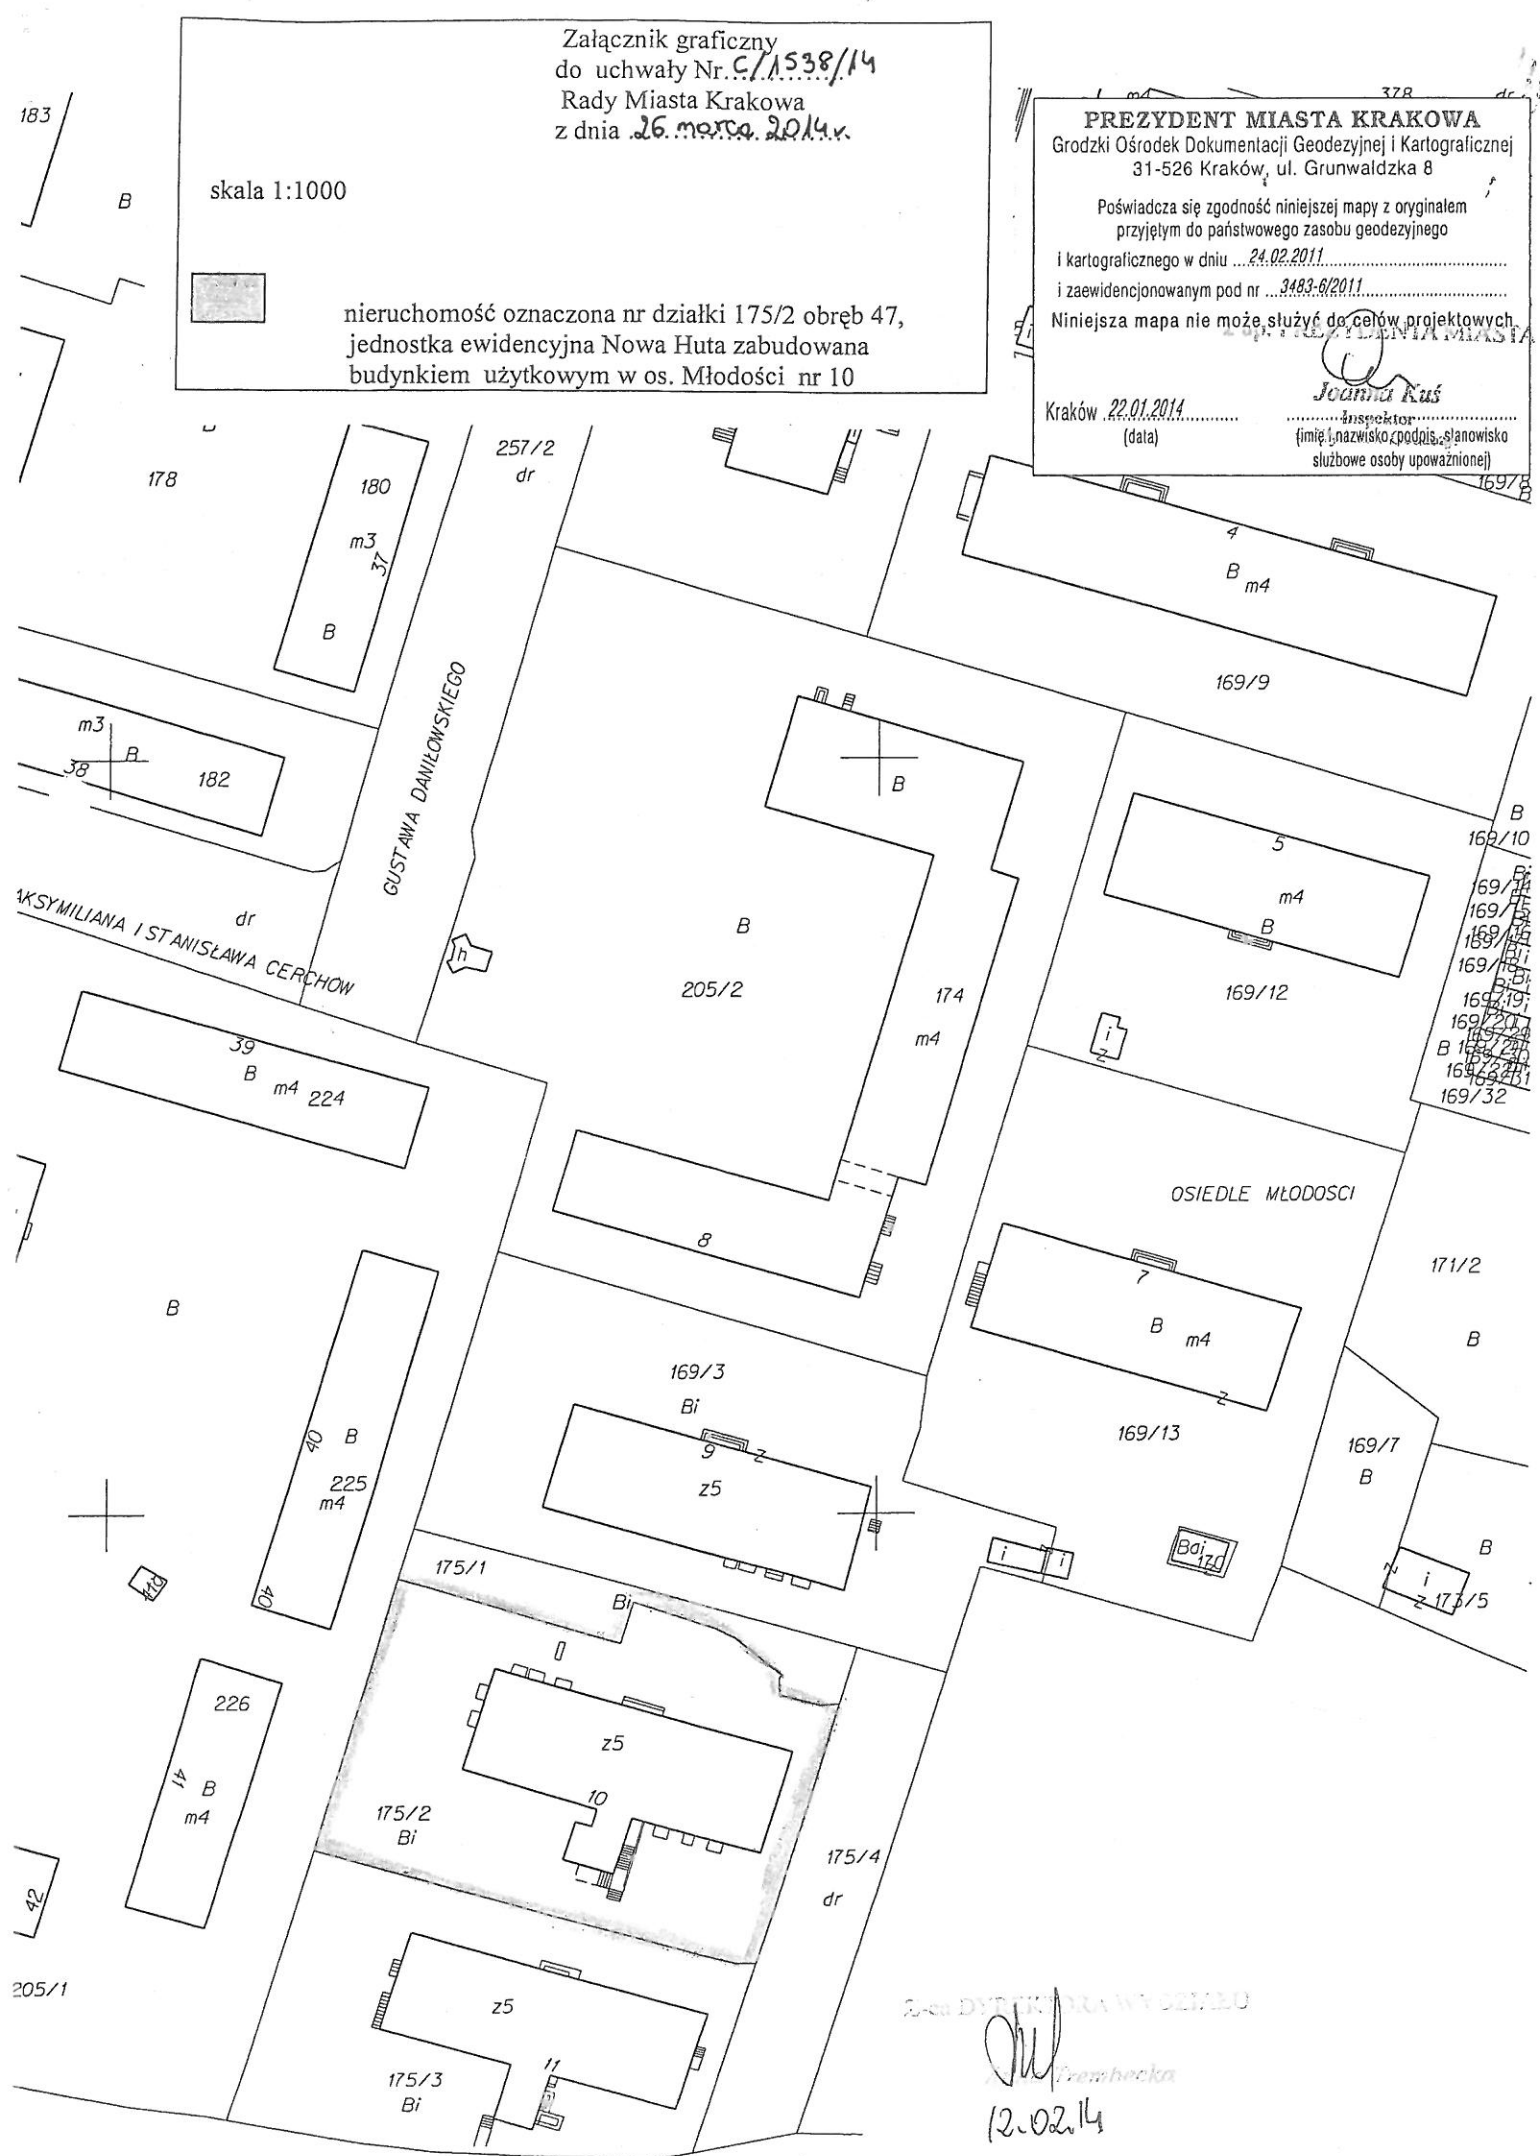

2-02 DYP (KRA) WY 021720

W. W. W.
12.02.14