

**UCHWAŁA NR XLIV/794/16
RADY MIASTA KRAKOWA**

z dnia 25 maja 2016 r.

**w sprawie przystąpienia do sporządzenia miejscowego planu
zagospodarowania przestrzennego obszaru „Pasternik”.**

Na podstawie art. 14 ust. 1 ustawy z dnia 27 marca 2003 r. o planowaniu i zagospodarowaniu przestrzennym (t. j. Dz. U. z 2015 r., poz. 199, 443, 774, 1265, 1434, 1713, 1777, 1830, 1890) Rada Miasta Krakowa uchwala, co następuje:

§ 1. 1. Postanawia się o przystąpieniu do sporządzenia miejscowego planu zagospodarowania przestrzennego obszaru „Pasternik” zwanego dalej „planem miejscowym”.


2. Granice obszaru objętego planem miejscowym określa załącznik graficzny stanowiący integralną część uchwały.

§ 2. Wykonanie uchwały powierza się Prezydentowi Miasta Krakowa.

§ 3. Uchwała wchodzi w życie z dniem podjęcia.

Wiceprzewodniczący Rady
Miasta Krakowa

Sławomir Pietrzyk

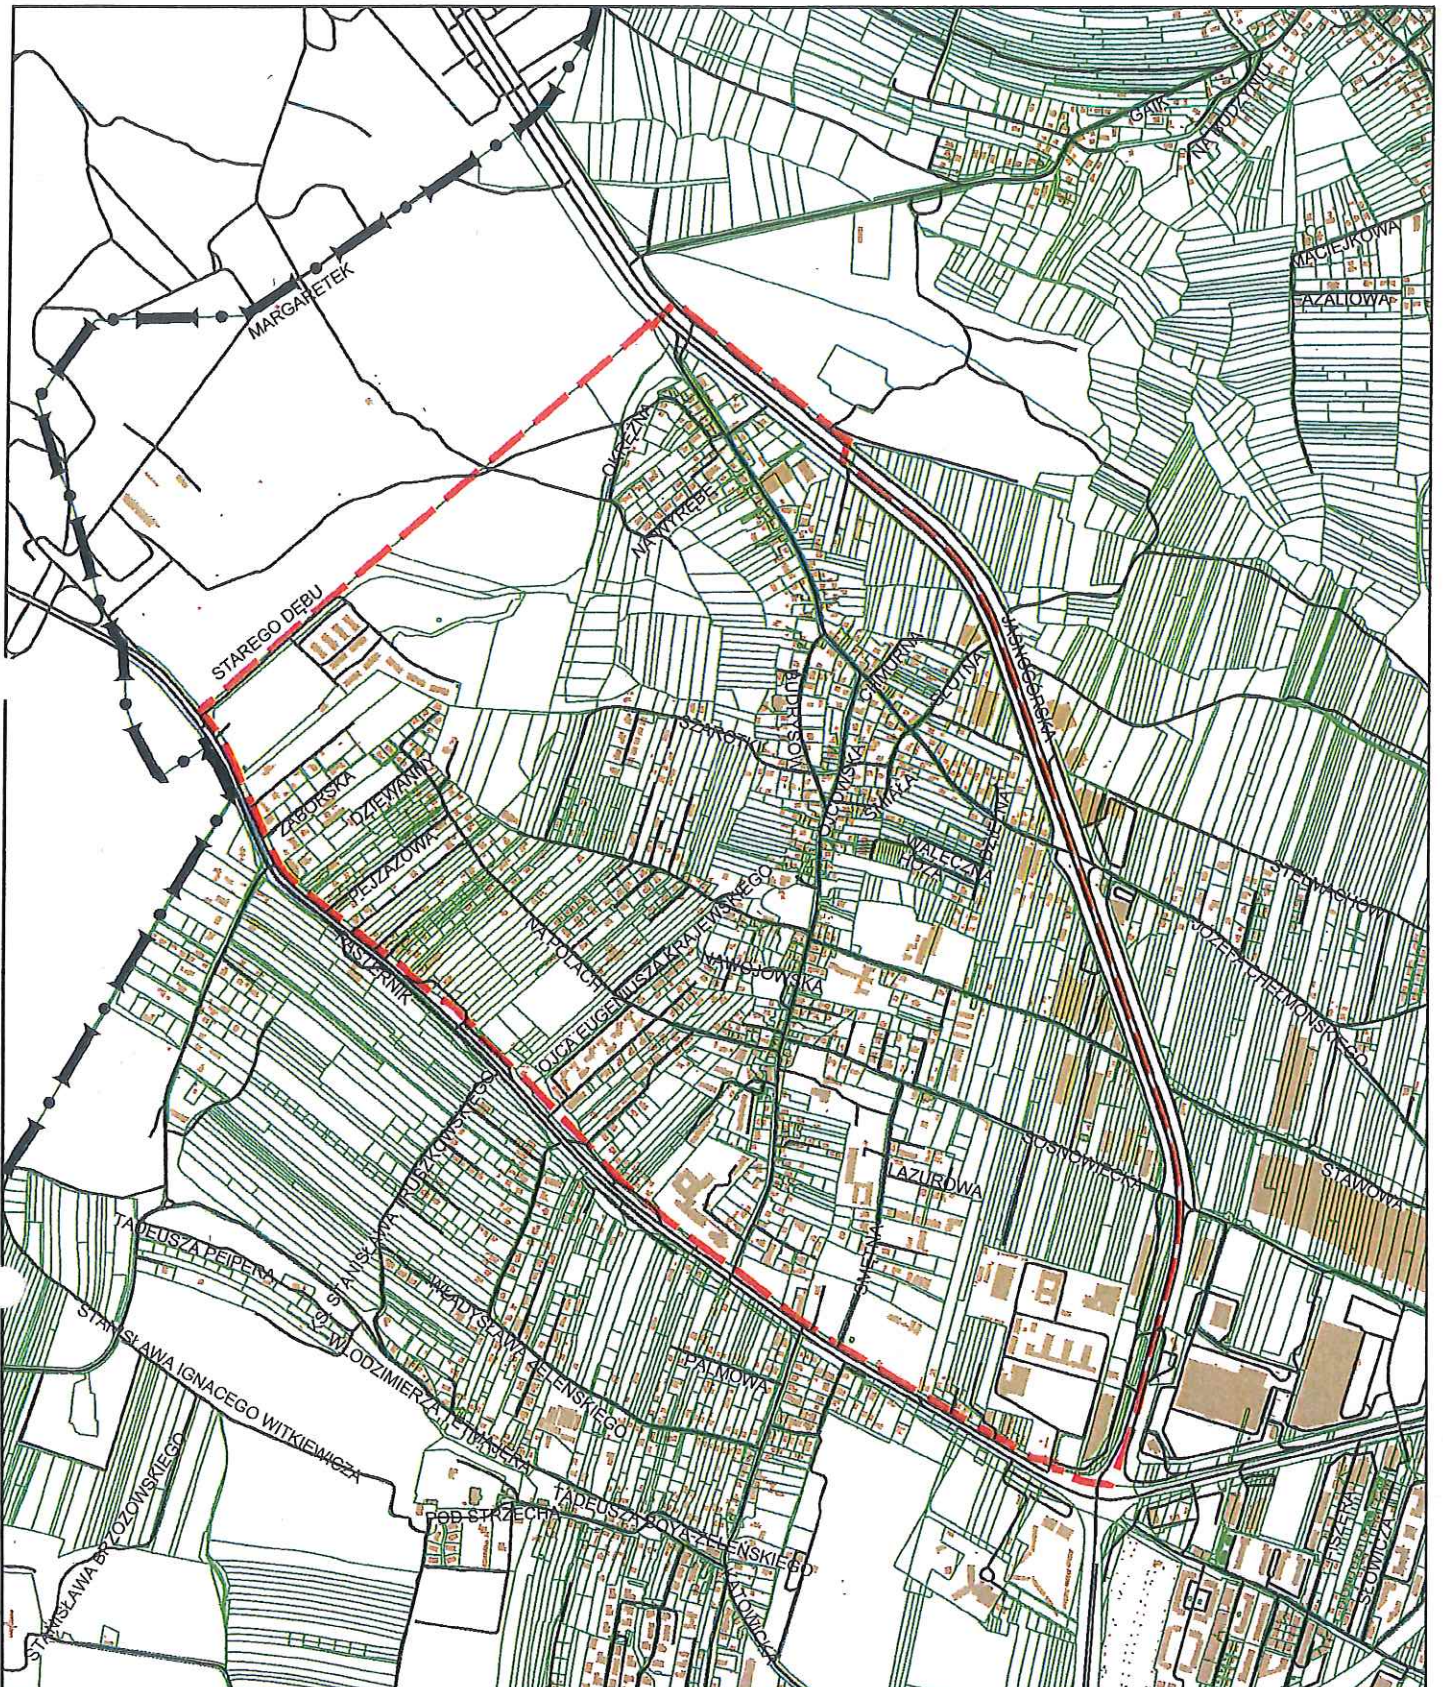

ZAŁĄCZNIK GRAFICZNY
do uchwały Nr XLV/794/16
RADY MIASTA KRAKOWA
z dnia 25.05.2016 r.

--- granice obszaru objętego miejscowym planem zagospodarowania przestrzennego obszaru „Pasternik”

DYREKTOR BIURA



ORIENTACJA

Bożena Kaczmarek-Michalska



URZĄD MIASTA KRAKOWA
BIURO PLANOWANIA PRZESTRZENNEGO