

**UCHWAŁA NR XLVII/855/16  
RADY MIASTA KRAKOWA**

z dnia 8 czerwca 2016 r.

**w sprawie przystąpienia do sporządzenia miejscowego planu  
zagospodarowania przestrzennego obszaru „Dolina Rudawy”.**

Na podstawie art. 14 ust. 1 ustawy z dnia 27 marca 2003 r. o planowaniu i zagospodarowaniu przestrzennym (t.j. Dz. U. z 2015 r., poz. 199, 443, 774, 1265, 1434, 1713, 1777, 1830, 1890) Rada Miasta Krakowa uchwała, co następuje:

§ 1. 1. Postanawia się o przystąpieniu do sporządzenia miejscowego planu zagospodarowania przestrzennego obszaru „Dolina Rudawy” zwanego dalej „planem miejscowym”.


2. Granice obszaru objętego planem miejscowym określa załącznik graficzny stanowiący integralną część uchwały.

§ 2. Wykonanie uchwały powierza się Prezydentowi Miasta Krakowa.

§ 3. Uchwała wchodzi w życie z dniem podjęcia.

Wiceprzewodniczący Rady  
Miasta Krakowa

**Sławomir Pietrzyk**

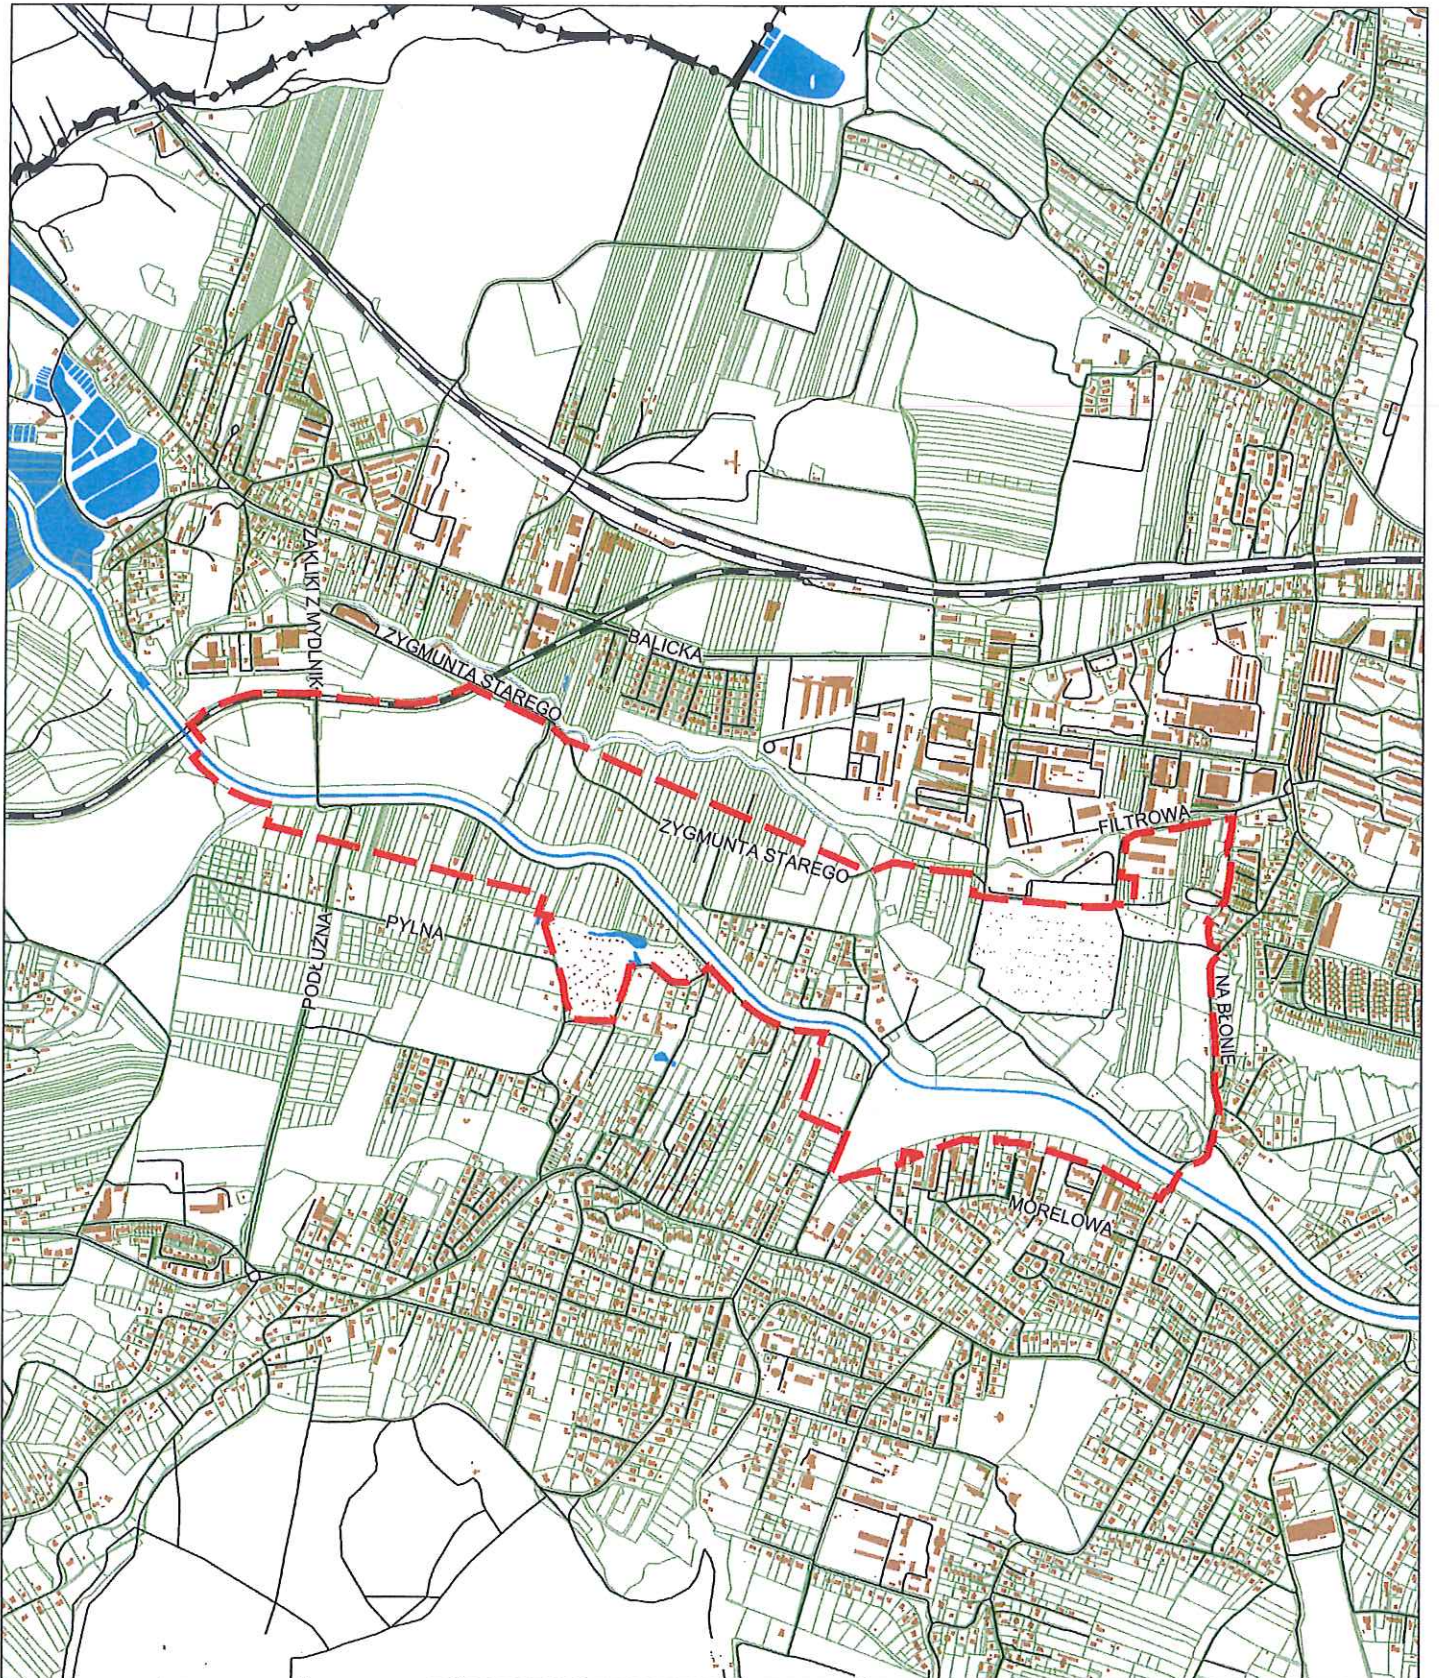

ZAŁĄCZNIK GRAFICZNY  
do uchwały Nr XI.VIII.255/16.....  
RADY MIASTA KRAKOWA  
z dnia 02.06.2016 r.

granicę obszaru objętego miejscowym  
planem zagospodarowania przestrzennego  
obszaru „Dolina Rudawy”

DYREKTOR BIURA

*Bożena Kaczmarska-Michalska*  
ORIENTACJA

50 0 100 200 m

URZĄD MIASTA KRAKOWA  
BIURO PLANOWANIA PRZESTRZENNEGO