

**UCHWAŁA NR LI/945/16  
RADY MIASTA KRAKOWA**

z dnia 31 sierpnia 2016 r.

**w sprawie przystąpienia do sporządzenia miejscowego planu  
zagospodarowania przestrzennego obszaru „Mistrzejowice - Południe”.**

Na podstawie art. 14 ust. 1 ustawy z dnia 27 marca 2003 r. o planowaniu i zagospodarowaniu przestrzennym (t.j. Dz. U. z 2016 r., poz. 778, 904 i 961) Rada Miasta Krakowa uchwala, co następuje:

**§ 1. 1.** Postanawia się o przystąpieniu do sporządzenia miejscowego planu zagospodarowania przestrzennego obszaru „Mistrzejowice - Południe” zwanego dalej „planem miejscowym”.


2. Granice obszaru objętego planem miejscowym określa załącznik graficzny stanowiący integralną część uchwały.

**§ 2.** Wykonanie uchwały powierza się Prezydentowi Miasta Krakowa.

**§ 3.** Uchwała wchodzi w życie z dniem podjęcia.

Wiceprzewodniczący Rady  
Miasta Krakowa

**Dominik Jaśkowiec**

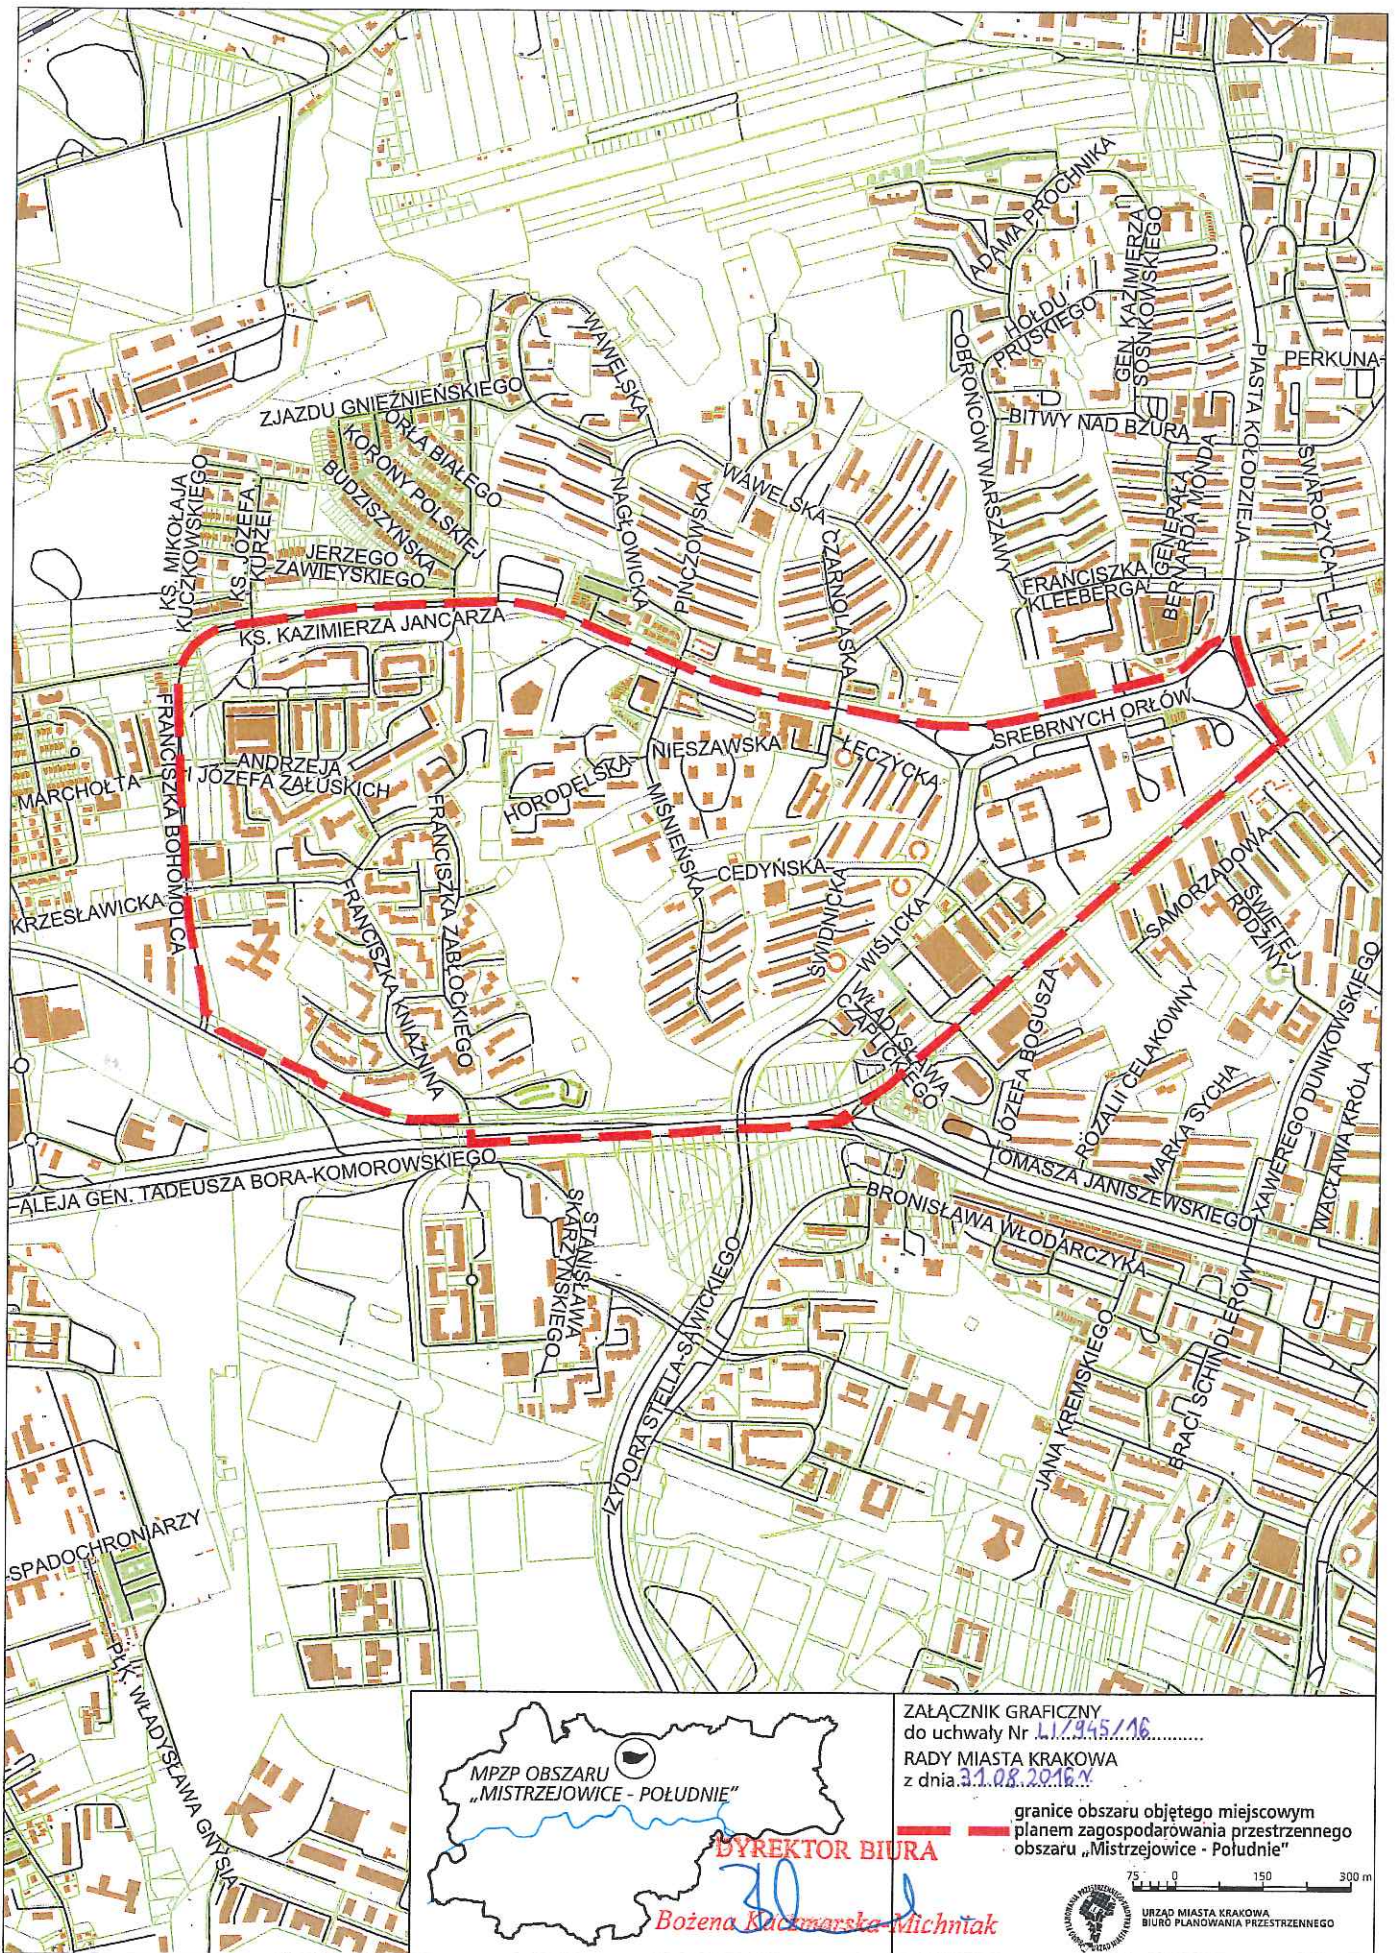

MPZP OBSZARU  
„MISTRZEJOWICE - POŁUDNIE”

**DYREKTOR BIURA**  
*Bożena Kuczmarska-Wlichniak*

ZALĄCZNIK GRAFICZNY  
do uchwały Nr 11/245/16.....  
RADY MIASTA KRAKOWA  
z dnia 31.08.2016 r.

— granice obszaru objętego miejscowym  
planem zagospodarowania przestrzennego  
obszaru „Mistrzejowice - Południe”

75 0 150 300 m

URZĄD MIASTA KRAKOWA  
BIURO PLANOWANIA PRZESTRZENNEGO