

**UCHWAŁA NR LV/1134/16
RADY MIASTA KRAKOWA**

z dnia 26 października 2016 r.

**w sprawie przystąpienia do sporządzenia miejscowego
planu zagospodarowania przestrzennego obszaru
„Rejon ulic Pachońskiego, Wyki, Łokietka”.**

Na podstawie art. 14 ust. 1 ustawy z dnia 27 marca 2003 r. o planowaniu i zagospodarowaniu przestrzennym (t.j. Dz. U. z 2016 r., poz. 778, 904, 961 i 1250) Rada Miasta Krakowa uchwala, co następuje:

§ 1. 1. Postanawia się o przystąpieniu do sporządzenia miejscowego planu zagospodarowania przestrzennego obszaru „Rejon ulic Pachońskiego, Wyki, Łokietka” zwanego dalej „planem miejscowym”.


2. Granice obszaru objętego planem miejscowym określa załącznik graficzny stanowiący integralną część uchwały.

§ 2. Wykonanie uchwały powierza się Prezydentowi Miasta Krakowa.

§ 3. Uchwała wchodzi w życie z dniem podjęcia.

Przewodniczący Rady
Miasta Krakowa

Bogusław Kośmider

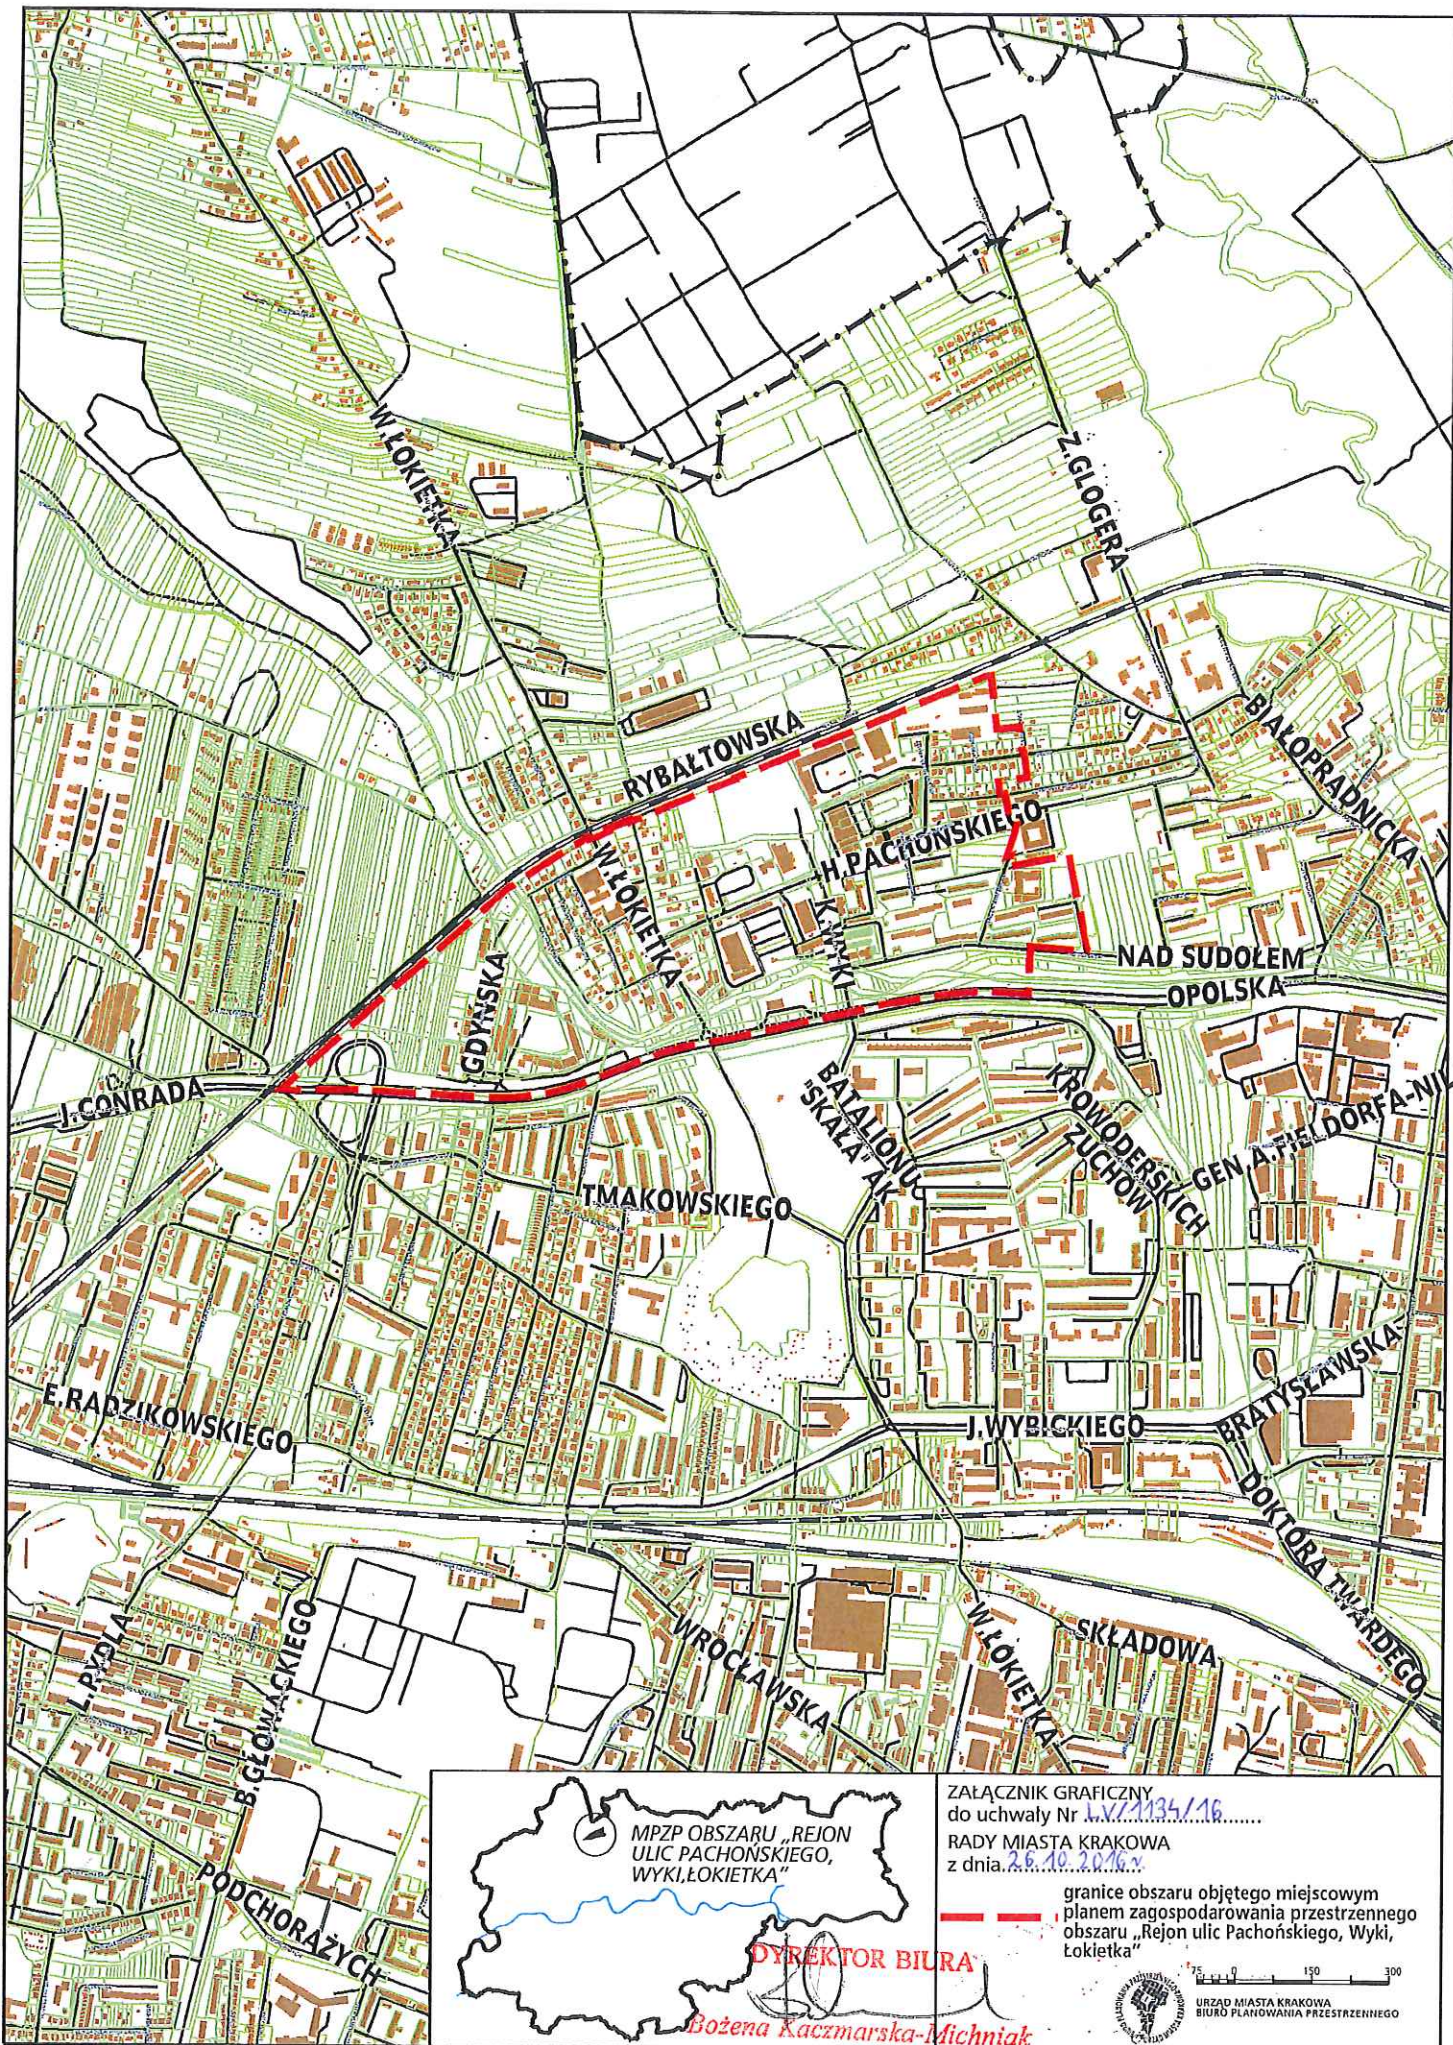

ZAŁĄCZNIK GRAFICZNY
do uchwały Nr 1.VI.2135/16.....
RADY MIASTA KRAKOWA
z dnia 26.10.2016 r.

--- granice obszaru objętego miejscowym planem zagospodarowania przestrzennego obszaru „Rejon ulic Pachońskiego, Wyki, Łokietka”

DYREKTOR BIURA
Bożena Kaczmarska-Michniak

