

**UCHWAŁA NR LXI/1334/16  
RADY MIASTA KRAKOWA**

z dnia 21 grudnia 2016 r.

**w sprawie przystąpienia do sporządzenia miejscowego planu zagospodarowania  
przestrzennego obszaru „Łuczanowice II – części A, B, C”.**

Na podstawie art. 14 ust. 1 ustawy z dnia 27 marca 2003 r. o planowaniu i zagospodarowaniu przestrzennym (t. j. Dz. U. z 2016 r., poz. 778, 904, 961, 1250 i 1579) uchwała się, co następuje:

§ 1. 1. Postanawia się o przystąpieniu do sporządzenia miejscowego planu zagospodarowania przestrzennego obszaru „Łuczanowice II – części A, B, C” zwanego dalej „planem miejscowym”.


2. Granice obszaru objętego planem miejscowym określa załącznik graficzny stanowiący integralną część uchwały.

§ 2. Wykonanie uchwały powierza się Prezydentowi Miasta Krakowa.

§ 3. Uchwała wchodzi w życie z dniem podjęcia.

Przewodniczący Rady  
Miasta Krakowa

**Bogusław Kośmider**

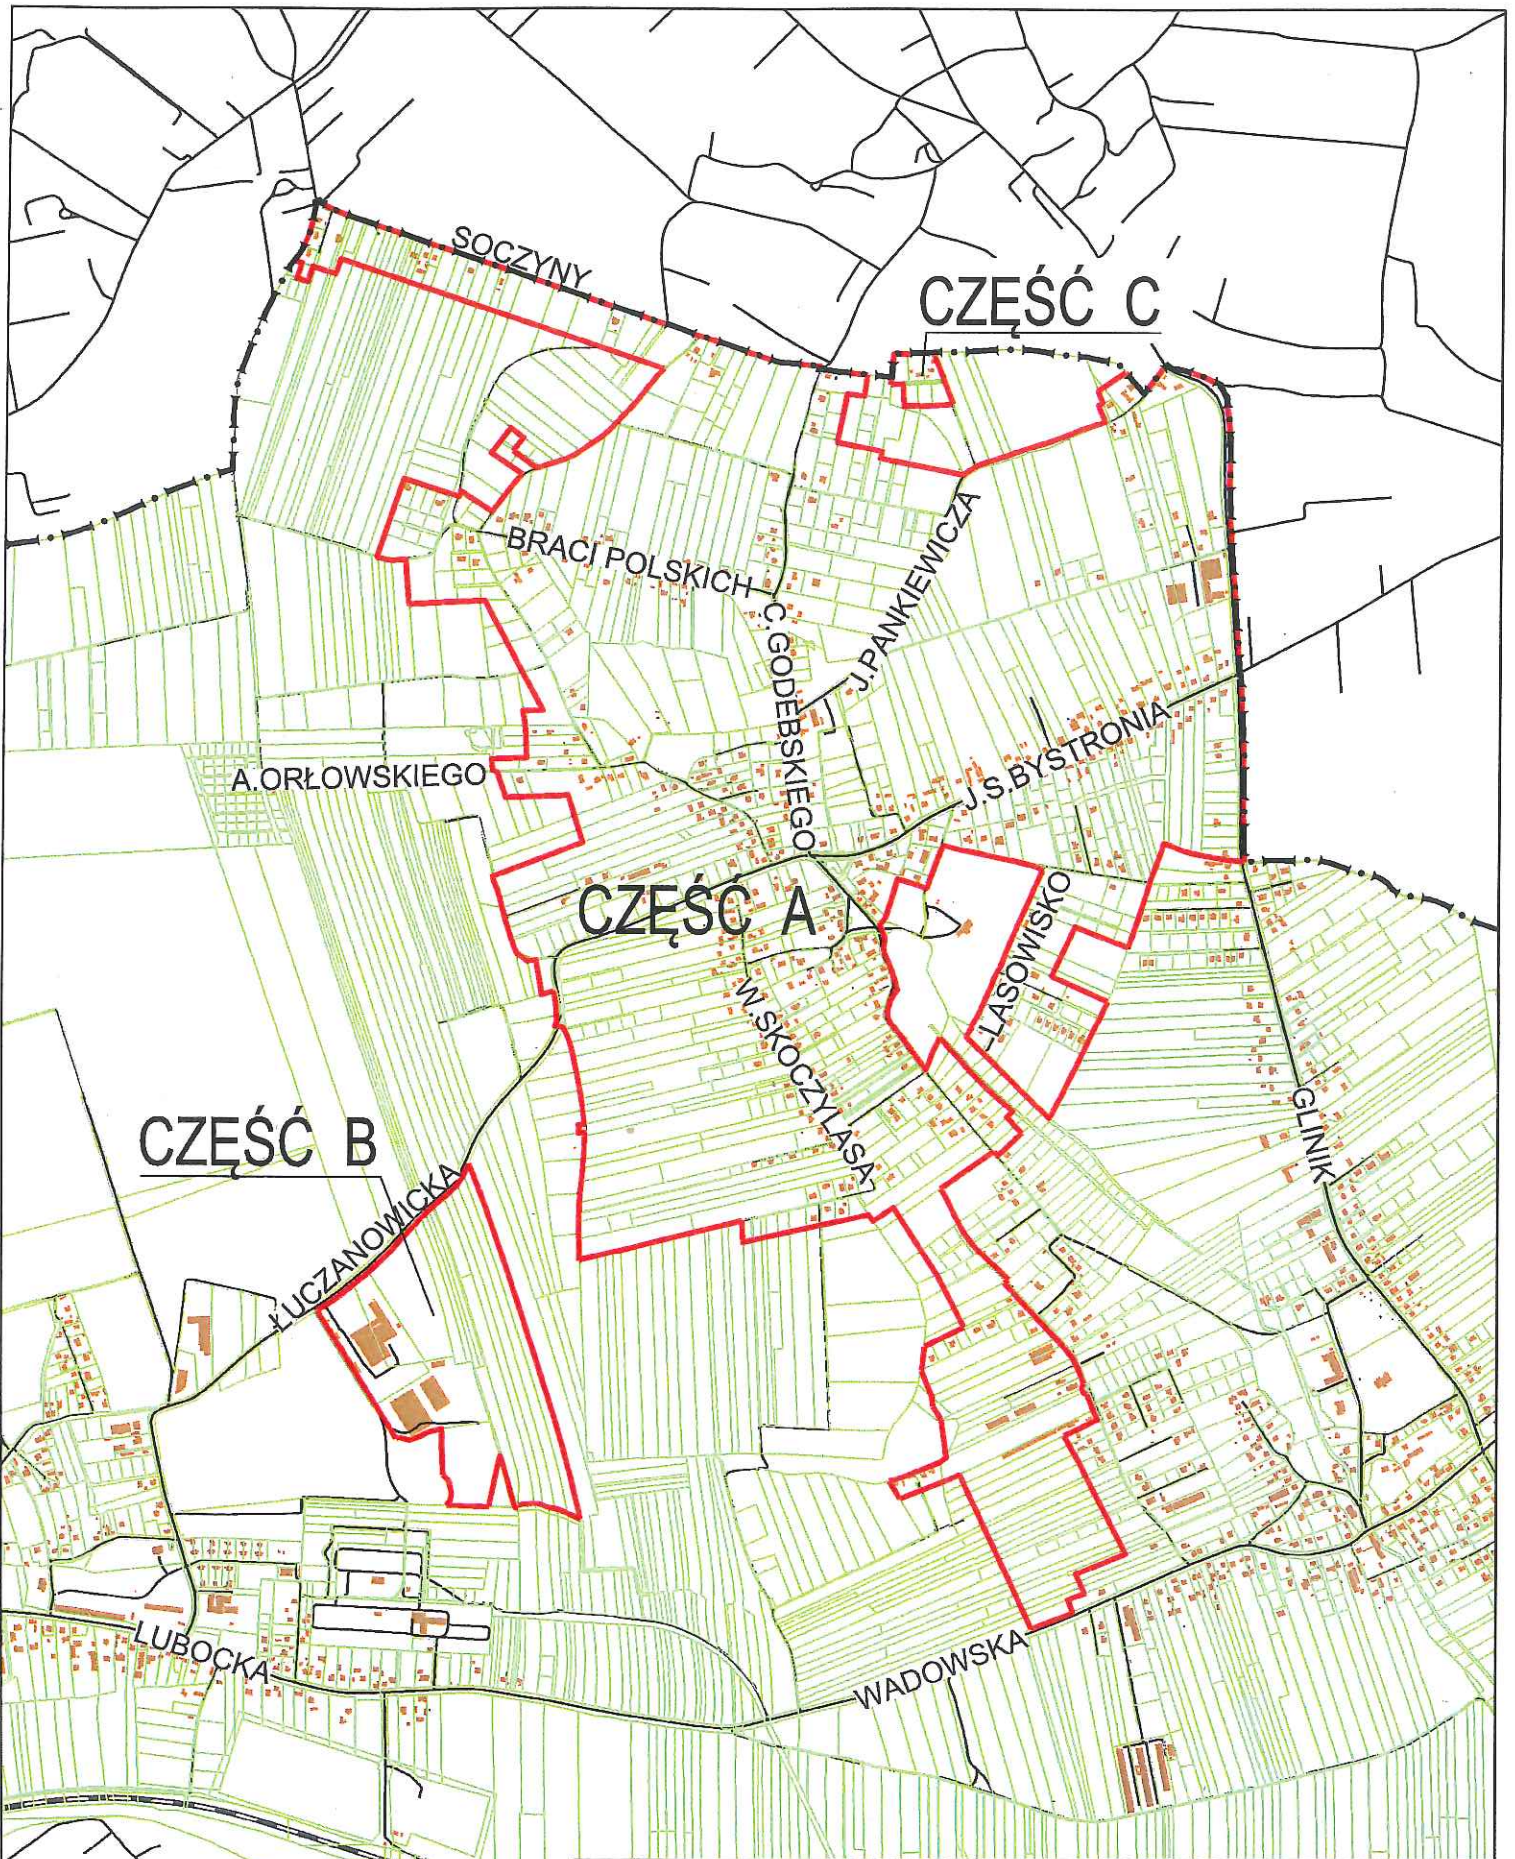

ZAŁĄCZNIK GRAFICZNY  
do uchwały Nr LXII/336/16.....  
RADY MIASTA KRAKOWA  
z dnia 14.09.2016 r.

— granice obszaru objętego miejscowym  
planem zagospodarowania przestrzennego  
obszaru „Luczanowice II - części A, B, C”

75 0 150 300

URZĄD MIASTA KRAKOWA  
BIURO PLANOWANIA PRZESTRZENNEGO

DYREKTOR BIURA  
*Renata Kaczmarska-Michniak*