

**UCHWAŁA NR LXIV/1414/17
RADY MIASTA KRAKOWA**

z dnia 15 lutego 2017 r.

**w sprawie uchwalenia
miejscowego planu zagospodarowania przestrzennego obszaru
„Park Rieczny Drwinka - Podedworze”.**

Na podstawie art. 20 ust. 1 ustawy z dnia 27 marca 2003 r. o planowaniu i zagospodarowaniu przestrzennym (Dz. U. z 2016 r. poz. 778, 904, 961, 1250 i 1579) w związku z art. 12 ust. 3 ustawy z 24 kwietnia 2015 r. o zmianie niektórych ustaw w związku ze wzmocnieniem narzędzi ochrony krajobrazu (Dz. U. poz. 774 i 1688) uchwała się, co następuje:

§ 1. 1. Uchwala się miejscowy plan zagospodarowania przestrzennego obszaru „Park Rieczny Drwinka - Podedworze”, zwany dalej „planem”, stwierdzając, że nie narusza on ustaleń Studium uwarunkowań i kierunków zagospodarowania przestrzennego Miasta Krakowa.

2. Granice planu określone zostały w załączniku graficznym do uchwały Nr XIV/259/15 Rady Miasta Krakowa z dnia 27 maja 2015 r. w sprawie przystąpienia do sporządzenia miejscowego planu zagospodarowania przestrzennego obszaru „Park Rieczny Drwinka - Podedworze” i obejmują obszar położony w południowej części Krakowa, w Dzielnicy XI Podgórze Duchackie oraz w Dzielnicy XII Bieżanów - Prokocim, i przebiegają:

- 1) od północy – wspólną granicą działek nr: 508 i 498/4, 507 i 499, 506 i 500, 504 i 503, 502 i 501, obr. 61 Podgórze, 502 obr. 61 Podgórze i 246/3 obr. 50 Podgórze, 504 obr. 61 Podgórze i 246/3 obr. 50 Podgórze, 505 obr. 61 Podgórze i 246/3 obr. 50 Podgórze, 247 i 246/3 obr. 50 Podgórze oraz przez teren działki nr 297/4 (na przedłużeniu w kierunku wschodnim w linii prostej wspólnej granicy działek nr: 247 i 246/3 do wspólnej granicy działek nr: 297/4 i 240/10, obr. 50 Podgórze);
- 2) od wschodu – w kierunku południowym, licząc od ostatniego określonego powyżej punktu, wspólną granicą działek nr: 297/4 i 240/10, 297/4 i 240/11, 297/4 i 235/28, obr. 50 Podgórze, 16/2 obr. 61 Podgórze i 235/28 obr. 50 Podgórze, do wspólnego narożnika działek nr: 235/28 obr. 50 Podgórze, 16/2 i 17/3 obr. 61 Podgórze, wspólną granicą działek nr: 16/2 i 17/3, 16/2 i 313/15, 16/1 i 313/14, 15/15 i 313/14, 15/14 i 313/14, fragmentem działki nr 313/14 (w planie część dz. o pow. ok. 1,3 m²), obr. 61 Podgórze, wspólną granicą działek nr: 575/7 i 313/16 od wspólnego narożnika działek nr: 575/7, 575/10 i 313/16, fragmentem działki nr 575/7 (w planie część dz. o pow. ok. 68,5 m²), do wspólnego narożnika działek nr: 15/16, 15/17 i 575/7 obr. 61 Podgórze;
- 3) od południa – wspólną granicą działek nr: 15/17 i 575/7, 15/17 i 575/2, 14/12 i 575/2, 13/28 i 575/2, 12/23 i 575/2, 12/21 i 575/2, 10/2 i 575/2, 10/2 i 575/6, 9/23 i 575/4, 9/23 i 8/9 (na odcinku ok. 123 m licząc od wspólnego narożnika działek nr: 9/23, 8/9 i 575/4), fragmentami działek nr: 8/9 (w planie część dz. o pow. ok. 1743,5 m²), 7/9 (w planie część dz. o pow. ok. 1685,3 m²), 6/9 (w planie część dz. o pow. ok. 1747,8 m²), wspólną granicą działek nr: 6/9 i 5/13 (do wspólnego narożnika działek nr: 6/9, 1/4 i 5/13), 1/4 i 5/13, 1/4 i 2/6, 1/4 i 1/17, obr. 61 Podgórze;
- 4) od zachodu – wspólną granicą działek nr 1/14 i 1/16, 508 i 509, obr. 61 Podgórze.

3. Powierzchnia obszaru objętego planem wynosi 6,7 ha.

§ 2. 1. Uchwala obejmuje ustalenia planu zawarte w treści uchwały, stanowiącej **tekst planu** oraz w części graficznej planu, którą stanowi **rysunek planu** w skali 1:1000, będący załącznikiem **Nr I** do uchwały.

2. Integralnymi częściami niniejszej uchwały są **rozstrzygnięcia niebędące ustaleniami planu**:

- 1) **rozstrzygnięcie o sposobie rozpatrzenia uwag** do projektu miejscowego planu zagospodarowania przestrzennego, stanowiące załącznik Nr 2;
- 2) **rozstrzygnięcie o sposobie realizacji zapisanych w planie inwestycji z zakresu infrastruktury technicznej**, które należą do zadań własnych gminy oraz zasadach ich finansowania, stanowiące załącznik Nr 3.

§ 3. Celem planu jest określenie zasad dla:

- 1) ochrony wartościowych elementów środowiska przyrodniczego, naturalnych siedlisk w dolinie Drwinki poprzez zabezpieczenie ich funkcjonowania w ramach parku rzecznoego,
- 2) realizacji obiektów i urządzeń budowlanych, jako obiektów wypoczynku, sportu i rekreacji.

Rozdział I. PRZEPISY OGÓLNE

§ 4. 1. Ilekroć w uchwale jest mowa o:

- 1) **terenie** – należy przez to rozumieć wydzieloną liniami rozgraniczającymi część obszaru objętego planem, o określonym przeznaczeniu i ustalonych zasadach lub warunkach zagospodarowania, oznaczoną symbolami literowymi i numerami wyróżniającymi go spośród innych terenów;
- 2) **przeznaczeniu terenu** – należy przez to rozumieć sposób użytkowania lub zagospodarowania, który został ustalony planem dla wyznaczonego terenu;
- 3) **przeznaczeniu podstawowym** – należy przez to rozumieć rodzaj przeznaczenia terenu, które zostało ustalone planem jako jedyne lub przeważające na danym terenie, wyznaczonym liniami rozgraniczającymi;
- 4) **przeznaczeniu uzupełniającym** – należy przez to rozumieć rodzaj przeznaczenia terenu, który uzupełnia przeznaczenie podstawowe w sposób ustalony planem;
- 5) **linii rozgraniczającej** – należy przez to rozumieć granicę terenów o różnym przeznaczeniu lub różnych zasadach bądź warunkach zabudowy i zagospodarowania;
- 6) **nieprzekraczalnej linii zabudowy** – należy przez to rozumieć linię, poza którą nie można sytuować nowych bądź rozbudowywanych budynków oraz ich nadziemnych lub podziemnych części;
- 7) **działce budowlanej** – należy przez to rozumieć działkę budowlaną w rozumieniu przepisów ustawy z dnia 27 marca 2003 r. o planowaniu i zagospodarowaniu przestrzennym (Dz. U. z 2016 r. poz. 778, 904, 961, 1250 i 1579);
- 8) **powierzchni zabudowy** – należy przez to rozumieć powierzchnię terenu zajęta przez budynek w stanie wykończonym (wyznaczoną przez rzut wymiarów zewnętrznych budynku na powierzchnię terenu), do której nie zalicza się:
 - a) powierzchni elementów budynku ani ich części nie wystających ponad powierzchnię terenu działki budowlanej,
 - b) powierzchni elementów drugorzędnych budynku np. schodów zewnętrznych, ramp zewnętrznych, pochylni zewnętrznych, daszków, markiz, okapów dachowych, oświetlenia zewnętrznego,
 - c) zewnętrznych obiektów pomocniczych np. szklarni i przybudówek;
- 9) **powierzchni całkowitej kondygnacji** – należy przez to rozumieć powierzchnię mierzoną po obrysie rzutu zewnętrznego budynku na teren z uwzględnieniem tynków, okładzin, balustrad i balkonów;
- 10) **powierzchni całkowitej budynku** – należy przez to rozumieć sumę powierzchni całkowitych wszystkich kondygnacji nadziemnych budynku;

- 11) **powierzchni całkowitej zabudowy** – należy przez to rozumieć sumę powierzchni całkowitych budynków w obrębie działki budowlanej objętej projektem zagospodarowania terenu do decyzji o pozwoleniu na budowę albo zgłoszeniem;
- 12) **wskaźniku intensywności zabudowy** – należy przez to rozumieć parametr, wyrażony jako udział powierzchni całkowitej zabudowy w powierzchni terenu działki budowlanej objętej projektem zagospodarowania terenu do decyzji o pozwoleniu na budowę albo zgłoszeniem;
- 13) **wskaźniku terenu biologicznie czynnego** – należy przez to rozumieć parametr, wyrażony jako procentowy udział powierzchni terenu biologicznie czynnego w powierzchni terenu działki budowlanej objętej projektem zagospodarowania terenu do decyzji o pozwoleniu na budowę albo zgłoszeniem;
- 14) **przestrzeni publicznej** – należy przez to rozumieć powszechnie dostępne miejsca w strukturze funkcjonalno-przestrzennej miasta, służące zaspokajaniu potrzeb ogółu użytkowników, np. ulice, place, otoczenie przystanków komunikacji zbiorowej, parki i skwery;
- 15) **wysokości zabudowy** – należy przez to rozumieć całkowitą wysokość obiektów budowlanych, o których mowa w przepisach ustawy z dnia 7 lipca 1994 r. Prawo budowlane (Dz. U. z 2016 r. poz. 290, 961, 1250 i 1165), mierzoną od poziomu terenu istniejącego a dla budynku: od poziomu terenu istniejącego w miejscu najniższej położonego wejścia, usytuowanego ponad poziomem terenu istniejącego, do najwyższej położonego punktu budynku: przekrycia, attyki, nadbudówek ponad dachem takich jak maszynownia dźwigu, centrala wentylacyjna, klimatyzacyjna, kotłownia, elementy klatek schodowych;
- 16) **wielkogabarytowych urządzeniach reklamowych** – należy przez to rozumieć elementy reklamowe i informacyjne, wolnostojące albo umieszczone na budynkach lub budowlach:
 - a) **plaszczynowe** o powierzchni ekspozycji większej niż – 5 m²,
 - b) **trójwymiarowe** o wymiarach, z których co najmniej jeden przekracza – 1,5 m,
 - c) **slupy i maszty** o wysokości przekraczającej – 10 m, od poziomu terenu;
- 17) **dominancie** – należy przez to rozumieć obiekt budowlany, który ze względu na gabaryty lub formę architektoniczną wyróżnia się w stosunku do otaczającej przestrzeni;
- 18) **ogrodzeniu pełnym** – należy przez to rozumieć mur pełny lub takie ogrodzenie, w którym powierzchnia prześwitów widocznych w kierunku prostopadłym do elewacji ogrodzenia wynosi mniej niż 20 % na każdy metr bieżący ogrodzenia;
- 19) **terenowych urządzeniach sportu i rekreacji** - należy przez to rozumieć pozbawione trybun niezadaszone boiska do gier, gimnastyki i lekkoatletyki, skateparki oraz urządzenia służące akrobacjom na jednośladach;
- 20) **placu zabaw** - należy przez to rozumieć teren wyposażony w urządzenia do zabaw dla dzieci;
- 21) **ścieżkach zdrowia** - należy przez to rozumieć dojścia piesze wraz z miejscami wyposażonymi w przyrządy do ćwiczeń na wolnym powietrzu, w tym siłownie zewnętrzne;
- 22) **ścieżkach dydaktycznych** - należy przez to rozumieć szlak i piesze, wytyczone w sposób umożliwiający poznawanie m.in. wartościowych obiektów przyrodniczych, zabytkowych, architektonicznych lub technicznych, w tym ścieżki dydaktyczne, stanowiące jedno z urządzeń turystycznych, o którym mowa w ustawie z dnia 3 lutego 1995 r. o ochronie gruntów rolnych i leśnych (Dz. U. z 2015 r. poz. 909, 1338 i 1695 oraz z 2016 r. poz. 904);
- 23) **istniejących przedeptach** - należy przez to rozumieć istniejące przebiegi wydeptanych ścieżek pieszych;
- 24) **trasie rowerowej** – należy przez to rozumieć spójny ciąg rozwiązań technicznych, dla ruchu rowerowego, na który mogą składać się: wydzielone drogi (ścieżki) rowerowe i pieszo-rowerowe,

pasy rowerowe na jezdniach ulic, jezdnie ulic o małym ruchu lub w strefach o ograniczonej prędkości ruchu, drogi wewnętrzne;

25) **dojazdach niewyznaczonych** – należy przez to rozumieć niewydzielone liniami rozgraniczającymi na rysunku planu, istniejące i nowe dojazdy, zapewniające dostęp do dróg publicznych - w ramach terenów o określonym przeznaczeniu i ustalonych zasadach lub warunkach zagospodarowania;

26) **dachu płaskim** – należy przez to rozumieć dach lub stropodach o spadku do 12°.

2. Pozostałe określenia użyte w uchwale należy rozumieć zgodnie z ich definicjami określonymi w przepisach odrębnych.

3. Nazwy własne (m. in. ulic, placów i obiektów) – przywołane w tekście planu i opisane na rysunku planu – należy rozumieć odpowiednio, jako nazwy istniejące w dniu sporządzenia projektu planu.

4. Oznaczenie i przebieg granic działek ewidencyjnych przywołane w tekście planu i na rysunku planu odnoszą się do stanu istniejącego w dniu sporządzenia projektu planu.

Oznaczenia zastosowane na rysunku planu

§ 5. 1. Elementy planu oznaczone na rysunku planu, stanowiące ustalenia planu:

- 1) **granica obszaru objętego planem;**
- 2) **linie rozgraniczające;**
- 3) **nieprzekraczalne linie zabudowy;**
- 4) oznaczenia identyfikacyjne terenów o określonych przeznaczeniach oraz ustalonych zasadach i warunkach zagospodarowania:
 - a) **ZP.1, ZP.2 – Tereny zieleni urządzonej**, o podstawowym przeznaczeniu pod publicznie dostępny park,
 - b) **ZP/WS.1 - Teren zieleni urządzonej i wód powierzchniowych śródlądowych**, o podstawowym przeznaczeniu pod publicznie dostępny park obejmujący istniejący ciek – potok Drwinka.

2. Ponadto na rysunku planu zaznaczono następujące elementy i uwarunkowania, niestanowiące ustaleń planu:

- 1) obszar osuwiska nr 001/11 i nr 015/12, wg „Mapy dokumentacyjnej osuwisk i terenów zagrożonych ruchami masowymi w skali 1:10 000 dla miasta Krakowa”;
- 2) tereny o spadkach powyżej 12%, predysponowane do występowania ruchów masowych;
- 3) granicę udokumentowanego Głównego Zbiornika Wód Podziemnych nr 451 „Subzbiornik Bogucice”;
- 4) izofonę hałasu drogowego LDWN=64 dB wg mapy akustycznej Krakowa z 2012 r.;
- 5) przebieg łącznikowej trasy rowerowej układu miejskiego;
- 6) ciek - potok Drwinka;
- 7) istniejące przeđepty;
- 8) główny ciąg widokowy;
- 9) główny punkt widokowy.

Rozdział II.
ZASADY ZAGOSPODAROWANIA TERENÓW OBOWIĄZUJĄCE NA CAŁYM
OBSZARZE PLANU, W TYM ZASADY OCHRONY I KSZTAŁTOWANIA ŁADU
PRZESTRZENNEGO

Zasady zagospodarowania terenów

§ 6.1. Tereny, których przeznaczenie plan miejscowy zmienia mogą być wykorzystywane w sposób dotychczasowy do czasu ich zagospodarowania zgodnie z planem.

2. W ramach wydzielonych terenów o określonym przeznaczeniu i ustalonych zasadach lub warunkach zagospodarowania dopuszcza się realizację jedynie obiektów i urządzeń budowlanych wskazanych w ustaleniach planu oraz prowadzenie robót budowlanych, przy zachowaniu ustalonych planem parametrów i wskaźników.

3. Zakaz wykonywania prac ziemnych trwale zniekształcających rzeźbę terenu (nadsypywania terenu w odniesieniu do poziomu istniejącego), powodujących zmiany stanu wody na gruncie ze szkodą dla gruntów sąsiednich.

4. Zakaz lokalizacji obiektów handlowych o powierzchni sprzedaży powyżej 2000 m².

5. Zakaz lokalizacji obiektów, w tym tras, służących sportom motorowym (pojazdom napędzanym silnikami) oraz tras typu cross i downhill dla jednoślądów.

Zasady ochrony i kształtowania ładu przestrzennego i kształtowania zabudowy

§ 7.1. W odniesieniu do legalnie istniejących obiektów i urządzeń budowlanych ustala się możliwość przebudowy, remontu i odbudowy oraz – niezależnie od ustaleń planu – rozbudowy w zakresie docieplenia, pochylni i ramp dla niepełnosprawnych.

2. W odniesieniu do elewacji budynków dopuszcza się kształtowanie elewacji budynków w formie zieleni na ścianach lub wertykalnych ogrodów.

3. Zasady kształtowania dachów:

- 1) nakaz stosowania dachów płaskich;
- 2) dopuszczenie możliwości stosowania nawierzchni urządzonej jako teren biologicznie czynny.

4. Zasady odnoszące się do lokalizowania wskazanych urządzeń i obiektów budowlanych:

1) w zakresie ogrodzeń:

- a) zakaz stosowania ogrodzeń pełnych,
- b) zakaz stosowania ogrodzeń o wysokości powyżej 2,20 m, (nie dotyczy ogrodzeń towarzyszących terenowym urządzeniom sportu i rekreacji oraz tzw. „piłkopolów” i „piłkochwyłów”),
- c) zakaz stosowania ogrodzeń z prefabrykowanych betonowych przęseł,
- d) nakaz stosowania ogrodzeń o wysokości 1 - 1,2 m dla placów zabaw,
- e) nakaz zapewnienia przejść o wysokości minimum 12 cm od poziomu terenu i szerokości minimum 20 cm, w ilości nie mniej niż jeden na każde rozpoczynające się 10 m długości ogrodzenia – w celu umożliwienia migracji zwierząt, z zastrzeżeniem, że nie dotyczy to ogrodzeń placów zabaw oraz ogrodzeń towarzyszących terenowym urządzeniom sportu i rekreacji;

2) odnośnie inwestycji celu publicznego z zakresu łączności publicznej – infrastruktury telekomunikacyjnej (w tym telefonii komórkowej) - dopuszcza się lokalizację anten, masztów oraz innych urządzeń technicznych z zakresu łączności, z zastrzeżeniem, że nie mogą one stanowić dominanty w terenie.

5. Zakaz lokalizacji tymczasowych obiektów budowlanych za wyjątkiem:

- 1) obiektów takich jak: przekrycia namiotowe i powłoki pneumatyczne oraz inne przekrycia o samodzielnej azurowej konstrukcji, lokalizowanych wyłącznie na potrzebę i na czas trwania wystaw, pokazów lub imprez na okres max. 30 dni;
- 2) wielkogabarytowych urządzeń reklamowych, służących wykonywaniu obowiązków związanych z informacją publiczną;
- 3) obiektów lokalizowanych na czas trwania budowy.

6. Zakaz lokalizacji wielkogabarytowych urządzeń reklamowych oraz innych urządzeń reklamowych, za wyjątkiem tablic informacyjnych o realizacji inwestycji ze środków funduszy europejskich i innych środków nie podlegających zwrotowi o wymiarach określanych przez instytucje współfinansujące.

Wymagania dotyczące ochrony środowiska, przyrody i krajobrazu kulturowego

§ 8. 1. Na rysunku planu oznaczono tereny o spadkach powyżej 12 %, predysponowane do występowania ruchów masowych.

2. Na rysunku planu oznaczono obszary osuwisk nr 001/11 i nr 015/12, wg „Mapy dokumentacyjnej osuwisk i terenów zagrożonych ruchami masowymi w skali 1:10 000 dla miasta Krakowa” Dzielnice I-XVIII, Kraków 2015, arkusz 17- M-34-64-D-d-4, które wskazuje się jako tereny o skomplikowanych warunkach gruntowych.

3. Na obszarach osuwisk, oznaczonych na rysunku planu nr 001/11 i nr 015/12, ustala się:

- 1) nakaz odprowadzania wód opadowych w sposób zorganizowany tj. do rowu, cieku lub kanalizacji opadowej;
- 2) zakaz rozsączania ścieków i wód opadowych w gruncie;
- 3) dopuszczenie:
 - a) montażu urządzeń służących monitorowaniu osuwisk,
 - b) budowy ogrodzeń, z wyjątkiem ogrodzeń wymagających ciągłych fundamentów i podmurówek;
- 4) niezależnie od powyższego, dopuszcza się prowadzenie wszystkich robót budowlanych oraz działań służących stabilizacji osuwiska bądź zabezpieczeniu istniejących obiektów budowlanych oraz terenu przed ruchami masowymi ziemi.

4. W terenach **ZP.1**, **ZP.2** i **ZP/WS.1** dopuszcza się lokalizację konstrukcji oporowych.

5. W terenie **ZP/WS.1** znajduje się ciek – potok Drwinka, dla którego ustala się nakaz utrzymania ciągłości i funkcjonalności z możliwością regulacji jego przebiegu.

6. Na rysunku planu oznaczono granicę udokumentowanego Głównego Zbiornika Wód Podziemnych nr 451 „Subzbiornik Bogucice”, obejmującą wschodnią część obszaru planu.

7. W zakresie ochrony akustycznej, należy uwzględnić następujące tereny faktycznie zagospodarowane zgodnie z ustaleniami planu: w terenach zieleni urządzonej oznaczonych symbolami **ZP.1**, **ZP.2** oraz teren zieleni urządzonej i wód powierzchniowych śródlądowych oznaczony symbolem **ZP/WS.1** jako tereny „na cele rekreacyjno – wypoczynkowe”.

8. W zakresie kształtowania i urządzania zieleni ustala się:

- 1) podczas realizacji zagospodarowania terenów obowiązuje maksymalnie możliwa ochrona zieleni istniejącej, szczególnie poprzez jej zachowanie i wkomponowanie w projekt zagospodarowania terenu;
- 2) przy lokalizacji dojść pieszych w terenach oznaczonych symbolami: **ZP.1**, **ZP.2** lub **ZP/WS.1**, obowiązuje zasada wykorzystywania w pierwszej kolejności istniejących przepiętów;
- 3) dopuszcza się rekompozycję zieleni.

9. Nakaz stosowania rozwiązań technicznych gwarantujących zachowanie odpowiednich przejść i przepustów, mających na celu umożliwienie swobodnej migracji zwierząt.

10. Na całym obszarze planu dopuszcza się lokalizację urządzeń wodnych niezbędnych dla realizacji zadań związanych z utrzymaniem wód.

Ustalenia w zakresie ochrony dziedzictwa kulturowego i zabytków oraz dóbr kultury współczesnej

§ 9. 1. W obszarze objętym planem nie występują obiekty objęte formami ochrony zabytków oraz zidentyfikowane stanowiska archeologiczne.

2. Obszar planu w całości położony jest poza zasięgiem stref nadzoru archeologicznego.

Wymagania wynikające z potrzeb kształtowania przestrzeni publicznych

§ 10. 1. Zasady kształtowania i zagospodarowania przestrzeni publicznych:

- 1) nakaz wyposażenia przestrzeni publicznych w obiekty małej architektury i oświetlenie;
- 2) nakaz stosowania rozwiązań technicznych zapewniających warunki dla poruszania się osobom niepełnosprawnym, w tym w zakresie zagospodarowania użytkowania i utrzymania parkingów, komunikacji pieszej i kołowej;
- 3) nakaz zastosowania kompozycji i właściwego doboru gatunkowego, z wyłączeniem elementów obcych krajobrazowo: egzotycznych gatunków zimozielonych drzew iglastych z rodzajów takich jak *Thuja*, *Chamaecyparis*, *Juniperus*, przy realizacji i utrzymaniu zieleni urządzonej w przestrzeni publicznej.

2. Zasady dotyczące iluminacji obiektów budowlanych ich otoczenia:

- 1) nakaz stosowania światła białego;
- 2) zakaz stosowania iluminacji jako reklamy świetlnej;
- 3) zakaz stosowania światła pulsującego.

3. Zasady dotyczące nawierzchni:

- 1) przy realizacji ścieżek dydaktycznych – nakaz stosowania materiałów naturalnych;
- 2) przy realizacji terenowych urządzeń sportu i rekreacji – zakaz stosowania nawierzchni pyłących, których warstwa górna wykonana jest z materiałów sypkich, w szczególności: żużla, piasku, oraz cegły przy realizacji, za wyjątkiem ceglanych nawierzchni kortów tenisowych.

Szczegółowe zasady i warunki scalania i podziału nieruchomości

§ 11. 1. Ustala się następujące szczegółowe zasady i warunki przeprowadzania scaleń i podziału nieruchomości:

- 1) minimalne powierzchnie nowowydzielanych działek: 600 m²;
- 2) kąt położenia granic działek w stosunku do pasa drogowego zawarty w przedziale pomiędzy 60 a 120 stopni;
- 3) szerokość frontów działek nie mniejsza niż 18 m;
- 4) ustalone parametry w pkt 1-3 nie dotyczą parametrów działek wyznaczonych pod drogi publiczne i wewnętrzne oraz obiekty i urządzenia infrastruktury technicznej, które można wyznaczać odpowiednio do potrzeb.

2. Nie określa się obszarów wymagających przeprowadzenia scaleń i podziału nieruchomości.

Zasady utrzymania, przebudowy, remontu, rozbudowy i budowy infrastruktury technicznej

§ 12. 1. Jako ogólne zasady obsługi obszaru w zakresie infrastruktury technicznej, dotyczące całego obszaru planu ustala się:

- 1) utrzymanie istniejących obiektów i urządzeń budowlanych infrastruktury technicznej;
- 2) możliwość prowadzenia robót budowlanych polegających na budowie, rozbudowie, przebudowie, montażu, remoncie lub rozbiórce i odłączeniu obiektów i urządzeń budowlanych infrastruktury technicznej;
- 3) uwzględnienie powiązania planowanych obiektów i urządzeń budowlanych infrastruktury technicznej z istniejącym układem zewnętrznym;
- 4) wzdłuż obiektów i urządzeń budowlanych infrastruktury technicznej, ograniczenia w zakresie zabudowy i zagospodarowania terenów bezpośrednio przyległych, wynikające z unormowań odrębnych;
- 5) zasadę lokalizacji obiektów i urządzeń budowlanych z zakresu elektroenergetyki i telekomunikacji z nakazem uwzględniania ochrony zdrowia mieszkańców przed oddziaływaniem (promieniowaniem) pól elektromagnetycznych;
- 6) wzdłuż obiektów i urządzeń budowlanych infrastruktury technicznej, prowadzonych w strefie występowania systemu korzeniowego drzew (istniejących lub planowanych do nasadzeń), nakaz stosowania rozwiązań technicznych (np. ekranów korzeniowych) uniemożliwiających wrastanie korzeni w infrastrukturę podziemną;
- 7) zakaz lokalizacji małych instalacji wytwarzających energię z odnawialnych źródeł energii w rozumieniu art. 2 pkt 18 ustawy z dnia 20 lutego 2015 r. o odnawialnych źródłach energii (Dz. U. poz. 478 i 2375 oraz z 2016 r. poz. 925 i 1579);
- 8) zakaz lokalizacji mikroinstalacji w rozumieniu art. 2 pkt 19 ustawy z dnia 20 lutego 2015 r. o odnawialnych źródłach energii, wykorzystujących energię wiatru.

2. W zakresie **zaopatrzenia w wodę** ustala się:

- 1) zaopatrzenie w wodę z miejskiej sieci wodociągowej lub w oparciu o indywidualne ujęcia wody;
- 2) przy projektowaniu zasilania w wodę planowanych obiektów, przyjmowanie rzędnej linii ciśnień średnio 287,00 m n.p.m.;
- 3) minimalny przekrój noworealizowanej miejskiej sieci wodociągowej - $\varnothing 100$ mm;
- 4) rozbudowę i przebudowę funkcjonującego systemu zaopatrzenia w wodę dla pokrycia potrzeb bytowych, użytkowych i przeciwpożarowych w powiązaniu z miejską siecią wodociągową.

3. W zakresie **odprowadzania ścieków oraz wód opadowych** ustala się:

- 1) nakaz odprowadzania ścieków bytowych i przemysłowych w oparciu o system kanalizacji rozdzielczej (kanalizacja sanitarna) w układzie grawitacyjno-pompowym;
- 2) zakaz lokalizacji przydomowych oczyszczalni ścieków oraz szczelnych bezodpływowych zbiorników na nieczystości ciekłe;
- 3) minimalny przekrój noworealizowanej miejskiej sieci kanalizacji sanitarnej - $\varnothing 250$ mm;
- 4) minimalny przekrój noworealizowanej miejskiej sieci kanalizacji opadowej - $\varnothing 300$ mm;
- 5) zagospodarowanie wód opadowych poprzez retencję w miejscu lub odprowadzenie do kanalizacji, cieku lub rowu, z uwzględnieniem rozwiązań:
 - a) ułatwiających przesiąkanie wody deszczowej do gruntu,
 - b) spowalniających odpływ do odbiornika do ilości jaka powstaje na terenie przed zagospodarowaniem (przy współczynniku spływu 0,1),
 - c) zwiększających retencję;

6) dla terenów osuwisk oraz dla terenów o spadkach powyżej 12 % predysponowanych do występowania ruchów masowych:

- a) zakaz rozsączania wód opadowych w gruncie,
- b) nakaz odprowadzania wód opadowych w sposób zorganizowany tj. do rowu, cieku, lub kanalizacji opadowej.

4. W zakresie **zaopatrzenia w gaz** ustala się doprowadzenie gazu do odbiorców w oparciu o sieć gazową średniego ciśnienia.

5. W zakresie **zaopatrzenia w ciepło** ustala się:

- 1) zaopatrzenie obiektów w ciepło w oparciu o sieć ciepłowniczą, paliwa gazowe, odnawialne źródła energii (np. energia słoneczna, geotermalna), energię elektryczną, lekki olej opałowy;
- 2) zakaz stosowania paliw stałych w obiektach budowlanych;
- 3) parametry noworealizowanej miejskiej sieci ciepłowniczej:
 - a) w sezonie grzewczym obliczeniowa temperatura sieci cieplnej, zmienna w funkcji temperatury powietrza zewnętrznego: 135°/65° C,
 - b) w sezonie letnim stała temperatura czynnika grzewczego: 70°/30° C, a w przypadku ciepła technologicznego: 70°/45° C.

6. W zakresie **zaopatrzenia w energię elektryczną** ustala się:

- 1) doprowadzenie energii elektrycznej do odbiorców w oparciu o stacje transformatorowe SN/nN oraz sieć elektroenergetyczną średniego i niskiego napięcia;
- 2) budowę, rozbudowę i przebudowę sieci elektroenergetycznej jako sieć doziemną;
- 3) budowę stacji transformatorowych SN/nN jako stacji podziemnych, wewnątrzowych wolnostojących lub umieszczonych wewnątrz obiektów;
- 4) minimalny przekrój doziemnych przewodów niskiego i średniego napięcia - 16 mm².

7. W zakresie **telekomunikacji** ustala się:

- 1) zaspokojenie potrzeb odbiorców w oparciu o istniejącą infrastrukturę telekomunikacyjną oraz poprzez rozbudowę lub budowę nowych obiektów i urządzeń budowlanych telekomunikacyjnych, z uwzględnieniem pozostałych ustaleń planu;
- 2) w przypadku realizacji obiektów liniowych, wykonanie ich jako kablową sieć doziemną.

Zasady utrzymania, przebudowy, remontu, rozbudowy i budowy układu komunikacyjnego

§ 13. 1. Przewiduje się obsługę komunikacyjną obszaru planu wyłącznie od strony południowej, poprzez istniejący układ drogowy.

2. Nie wyznacza się miejsc zjazdów z dróg publicznych.

3. Dojazdy, zapewniające dostęp do dróg publicznych, powinny zostać wytyczone w sposób umożliwiający prowadzenie lokalnych sieci uzbrojenia terenu.

4. Ustala się następujące zasady obsługi parkingowej:

- 1) określa się minimalną liczbę miejsc parkingowych, odniesioną odpowiednio do funkcji obiektów lub do funkcji ich części:
 - a) budynki handlu: obiekty handlu o 2000 m² pow. sprzedaży i niżej – 30 miejsc na 1000 m² pow. sprzedaży,
 - b) budynki gastronomii – 25 miejsc na 100 miejsc konsumpcyjnych,
 - c) budynki innych usług – 20 miejsc na 100 zatrudnionych,

- d) obiekty sportowe lokalne: korty tenisowe, baseny, boiska, itp. – 30 miejsc na 100 użytkowników (jednocześnie);
- 2) dla obiektów określonych w pkt. 1 wskazuje się konieczność zapewnienia stanowisk na kartę parkingową – minimum 4% liczby miejsc postojowych przeznaczonych dla danego obiektu i nie mniej niż 1 stanowisko w ramach wskazanej liczby miejsc parkingowych;
- 3) określa się dla nowo budowanych obiektów minimalną liczbę stanowisk postojowych rowerów, wliczając miejsca wewnątrz obiektów, odniesioną odpowiednio do funkcji obiektów lub do funkcji ich części według poniższych wskaźników (nie mniej niż 1 stanowisko na dany rodzaj obiektu):
- a) budynki handlu: obiekty handlu o 2000 m² pow. sprzedaży i niżej – 10 miejsc na 1000 m² powierzchni sprzedaży,
- b) budynki gastronomii – 10 miejsc na 100 miejsc konsumpcyjnych,
- c) budynki innych usług – 5 miejsc na 100 zatrudnionych,
- d) obiekty sportowe lokalne: korty tenisowe, baseny, boiska, itp. – 5 miejsc na 100 użytkowników (jednocześnie);
- 4) miejsca parkingowe i miejsca postojowe rowerów dla potrzeb danego obiektu należy lokalizować i bilansować w obrębie działki budowlanej objętej projektem zagospodarowania terenu do decyzji o pozwoleniu na budowę lub zgłoszeniem.

5. Zasady realizacji miejsc parkingowych:

- 1) nakaz realizacji miejsc parkingowych jako naziemne;
- 2) zakaz lokalizacji miejsc parkingowych w terenie oznaczonym symbolem ZP/WS.1.

6. Zasady obsługi obszaru komunikacją zbiorową:

- 1) obszar planu znajduje się w zasięgu obsługi przez istniejącą linię tramwajową w ciągu ulicy Nowosądeckiej;
- 2) obsługę komunikacyjną obszaru dopełniają miejskie linie autobusowe, również kursujące w ciągu ulicy Nowosądeckiej.

Stawka procentowa

§ 14. Stawkę procentową służącą naliczaniu opłaty z tytułu wzrostu wartości nieruchomości w związku z uchwaleniem planu, ustala się dla wszystkich terenów objętych granicami planu w wysokości 30 %.

Rozdział III. USTALENIA SZCZEGÓŁOWE

Przeznaczenie terenów, parametry i wskaźniki kształtowania zabudowy i zagospodarowania terenów

§ 15. W przeznaczeniu poszczególnych terenów mieszczą się obiekty i urządzenia budowlane zapewniające ich prawidłowe funkcjonowanie, takie jak:

- 1) obiekty i urządzenia budowlane infrastruktury technicznej, za wyjątkiem stacji elektroenergetycznych 110 kV/SN i większych, z zastrzeżeniem § 12 ust. 1 pkt 7 i 8;
- 2) niewyznaczone na rysunku planu: dojścia piesze, ścieżki dydaktyczne, trasy rowerowe oraz dojazdy, zapewniające skomunikowanie terenu działki z drogami publicznymi;
- 3) miejsca parkingowe, realizowane zgodnie z zapisami § 13;
- 4) obiekty małej architektury;
- 5) wiaty, altany.

§ 16. 1. Wyznacza się **Tereny zieleni urządzonej**, oznaczone symbolami **ZP.1** i **ZP.2**, o podstawowym przeznaczeniu pod publicznie dostępny park.

2. Dla terenu **ZP.2** jako przeznaczenie uzupełniające ustala się możliwość lokalizacji:

- 1) obiektów budowlanych obsługujących tereny zieleni, takich jak:
 - a) wypożyczalnie sprzętu sportowego,
 - b) kawiarnie,
 - c) cukiernie,
 - d) oranżerie,
 - e) cieplarnie;
 - f) amfiteatr ziemny;
- 2) ogródków jordanowskich;
- 3) terenowych urządzeń sportu i rekreacji;
- 4) placów zabaw dla dzieci;
- 5) ścieżek zdrowia.

3. W zakresie kształtowania zabudowy i zagospodarowania terenu, ustala się:

- 1) w terenie **ZP.1** zakaz lokalizacji budynków;
- 2) minimalny wskaźnik terenu biologicznie czynnego: 90 %;
- 3) wskaźnik intensywności zabudowy: 0,007 – 0,051;
- 4) maksymalną powierzchnię zabudowy: 200 m²;
- 5) maksymalną wysokość zabudowy: 5 m.

§ 17. 1. Wyznacza się **Teren zieleni urządzonej i wód powierzchniowych śródlądowych** oznaczony symbolem **ZP/WS.1**, o podstawowym przeznaczeniu pod publicznie dostępny park obejmujący istniejący ciek – potok Drwinka.

2. W granicach wyznaczonego terenu dopuszcza się możliwość lokalizacji urządzeń wodnych.

3. W granicach wyznaczonego terenu znajduje się ciek – potok Drwinka, dla którego ustala się następujące zasady zagospodarowania:

- 1) nakaz zachowania funkcji odwadniającej;
- 2) nakaz stosowania koryta otwartego;
- 3) dopuszczenie wykonywania robót budowlanych obejmujących prace regulacyjne i modernizacyjne, wykonanie przepustów oraz obiektów mostowych, bez możliwości zarurowania pozostałych odcinków koryta;
- 4) dopuszczenie renaturyzacji cieku;
- 5) dopuszczenie uregulowania i umocnienia linii brzegowych z zastosowaniem wyłącznie faszyny, drewna i kamienia naturalnego (w tym koszy siatkowo-kamiennych).

4. W zakresie zagospodarowania terenu, ustala się:

- 1) zakaz lokalizacji budynków;
- 2) dopuszczenie zalesień;
- 3) minimalny wskaźnik terenu biologicznie czynnego: 95 %.







Rozdział IV.
PRZEPISY KOŃCOWE

§ 18. Wykonanie uchwały powierza się Prezydentowi Miasta Krakowa.


§ 19. Uchwała wchodzi w życie po upływie 14 dni od dnia ogłoszenia w Dzienniku Urzędowym Województwa Małopolskiego.

Przewodniczący Rady
Miasta Krakowa

Bogusław Kośmider

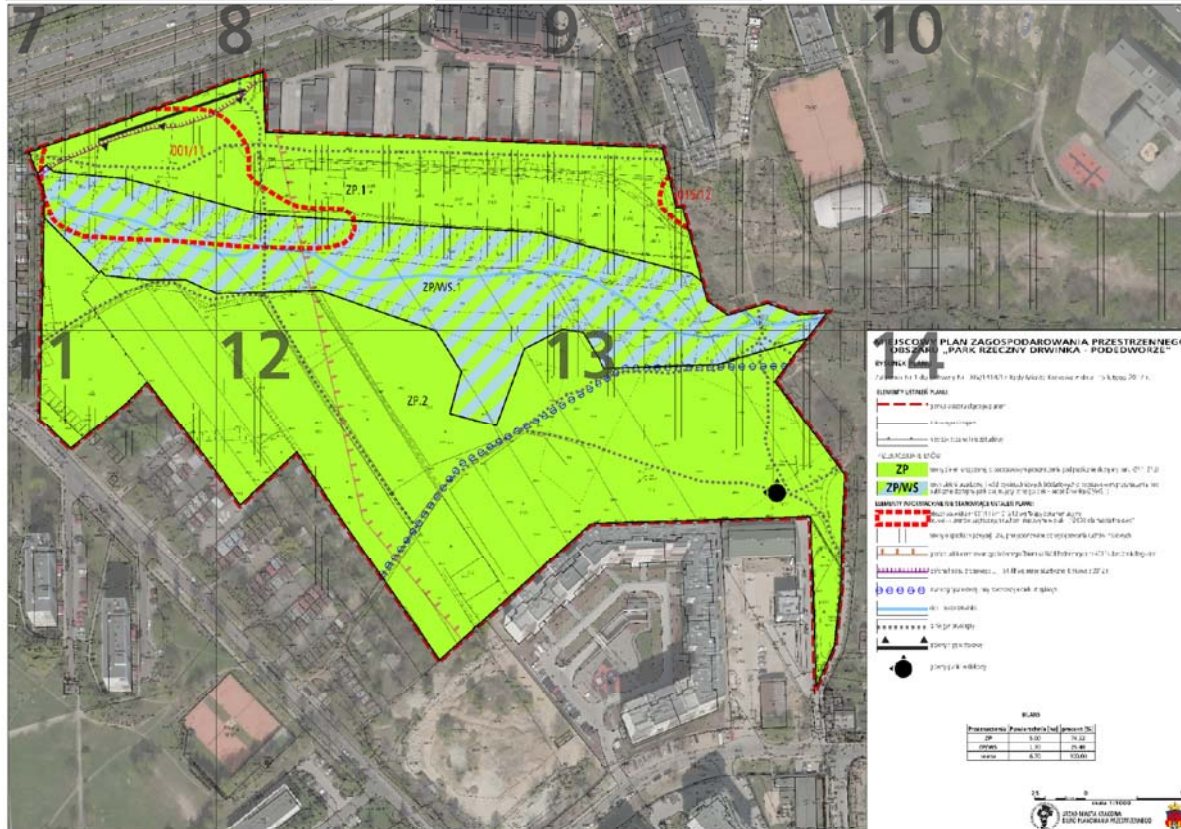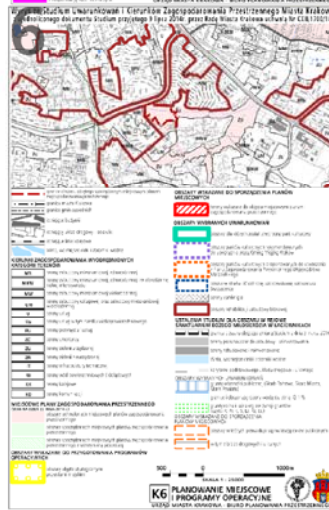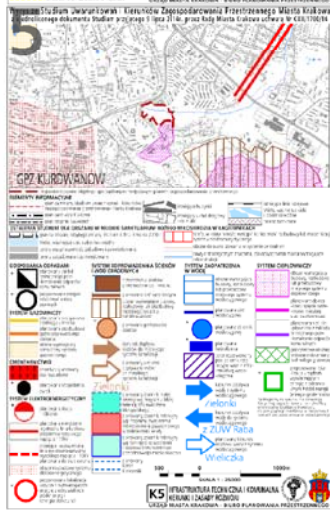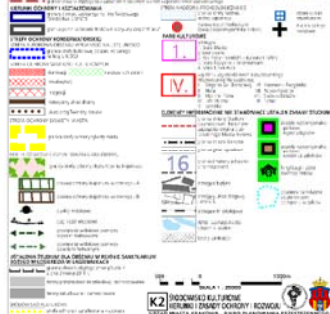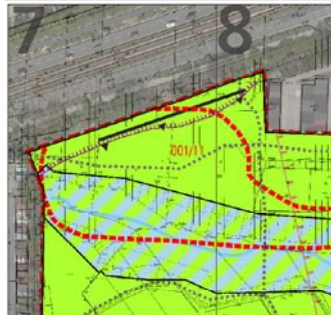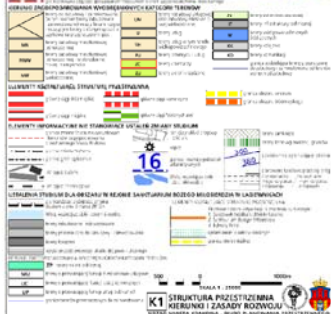

Wzrys ze Studium Uwarunkowań i Kierunków Zagospodarowania Przestrzennego Miasta Krakowa z jednolitego dokumentu Studium przyjętego 9 lipca 2014r. przez Radę Miasta Krakowa uchwałą Nr CXII/1700/14

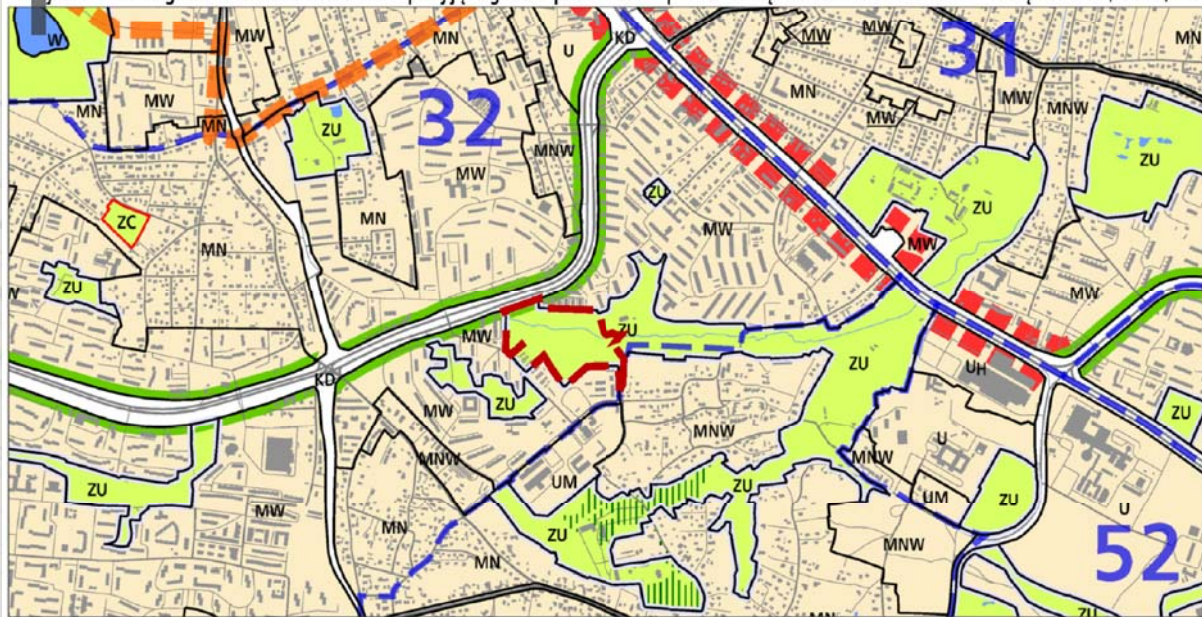

--- granice obszaru objętego sporządzonym miejscowym planem zagospodarowania przestrzennego

KIERUNKI ZAGOSPODAROWANIA WYODRĘBNIONYCH KATEGORII TERENÓW

	tereny do zabudowy i zainwestowania (w tym również tereny zabudowane i zainwestowane) wraz z liniami rozgraniczającymi tereny o różnym sposobie użytkowania przeznaczonymi pod :	UM	tereny zabudowy usługowej oraz zabudowy mieszkaniowo-wielorodzinnej	ZR	tereny zieleni nieurządzonej
MN	tereny zabudowy mieszkaniowej jednorodzinnej	U	tereny usług	IT	tereny infrastruktury technicznej
MNW	tereny zabudowy mieszkaniowej jednorodzinnej i wielorodzinnej niskiej intensywności	UH	tereny usług w tym handlu wielkopowierzchniowego	W	tereny wód powierzchniowych śródlądowych
MW	tereny zabudowy mieszkaniowej wielorodzinnej	PU	tereny przemysłu i usług	KK	tereny kolejowe
		ZC	tereny cmentarzy	KD	tereny komunikacji
		ZU	tereny zieleni urządzonej		granica oddzielająca tereny przeznaczone do zabudowy i zainwestowania od terenów wolnych od zabudowy

ELEMENTY KSZTAŁTUJĄCE STRUKTURĘ PRZESTRZENNĄ

	główne ciągi śródmiejskie		główne ciągi komercyjne		granica obszaru centrum
	główne ciągi miejskie		główne ciągi "zielonych alei"		granica obszaru śródmiejskiego

ELEMENTY INFORMACYJNE NIE STANOWIĄCE USTALEŃ ZMIANY STUDIUM

	granica zmiany Studium uwarunkowań i kierunków zagospodarowania przestrzennego Miasta Krakowa		istniejący układ drogowy - osie ulic		tereny zamknięte
	granica miasta Krakowa		kopce		tereny leśne wg ewidencji gruntów
	granice gmin sąsiednich		granice i numery jednostek urbanistycznych		powierzchnie ograniczające lotniska
	istniejące budynki		Wisła, ważniejsze ciekły i zbiorniki wodne		planowane tunelowe przebiegi dróg bez wyznaczonego korytarza drogowego / w wyznaczonym korytarzu drogowym
	istniejące linie kolejowe				

USTALENIA STUDIUM DLA OBSZARU W REJONIE SANKTUARIUM BOŻEGO MIŁOSIERDZIA W ŁAGIEWNIKACH

	granica obszaru objętego zmianą Studium z dnia 3 marca 2010 r.		Kluczowe obszary aktywizacji o znaczeniu kulturowym
	Wisła, ważniejsze ciekły i zbiorniki wodne		1. Zakrzówek (wzdłuż ul. Monte Cassino)
	tereny zabudowane i zainwestowane		2. Sanktuarium Bożego Miłosierdzia
	tereny przeznaczone do zabudowy i zainwestowania		3. Bulwary Wisły
	tereny kolejowe		
	korytarze podstawowego układu drogowo - ulicznego		

ELEMENTY KSZTAŁTUJĄCE STRUKTURĘ PRZESTRZENNĄ

	system zieleni i parków rzecznych
	granica strefy miejskiej



KIERUNKI ZAGOSPODAROWANIA WYODRĘBNIONYCH KATEGORII TERENÓW

	ZP tereny zieleni publicznej
	MU tereny o przeważającej funkcji mieszkaniowo-usługowej
	UC tereny o przeważającej funkcji usług komercyjnych
	UP tereny o przeważającej funkcji usług publicznych
	granice terenów przeznaczonych do zainwestowania


500 0 1000m
SKALA 1 : 25000

K1 STRUKTURA PRZESTRZENNA KIERUNKI I ZASADY ROZWOJU
URZĄD MIASTA KRAKOWA - BIURO PLANOWANIA PRZESTRZENNEGO

Wzrys ze Studium Uwarunkowań i Kierunków Zagospodarowania Przestrzennego Miasta Krakowa z ujednolitego dokumentu Studium przyjętego 9 lipca 2014r. przez Radę Miasta Krakowa uchwałą Nr CXII/1700/14

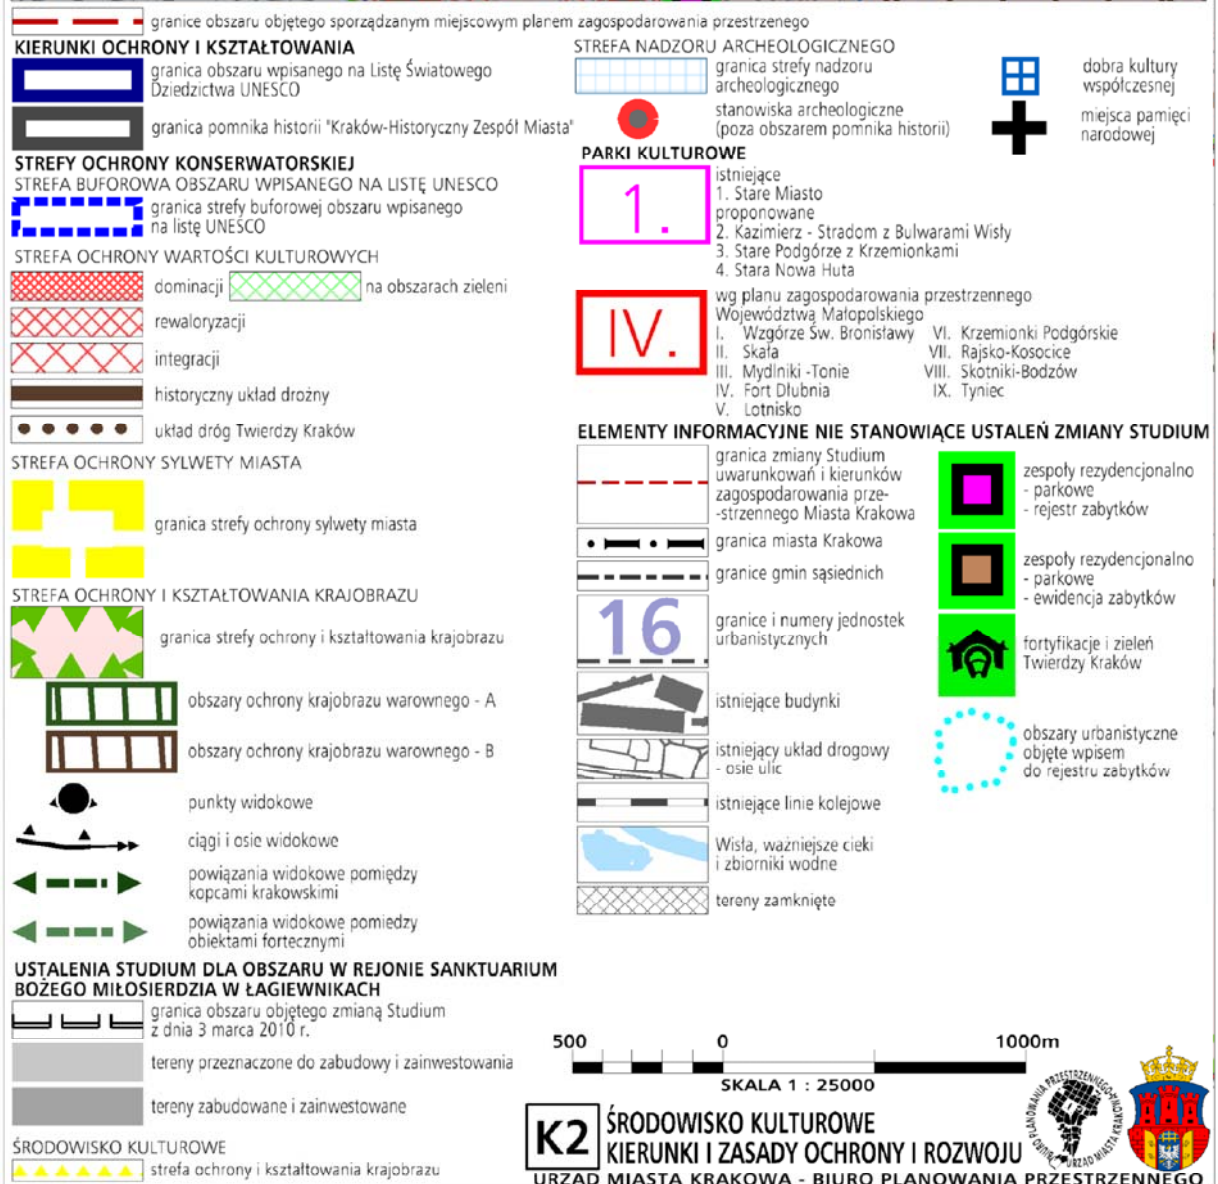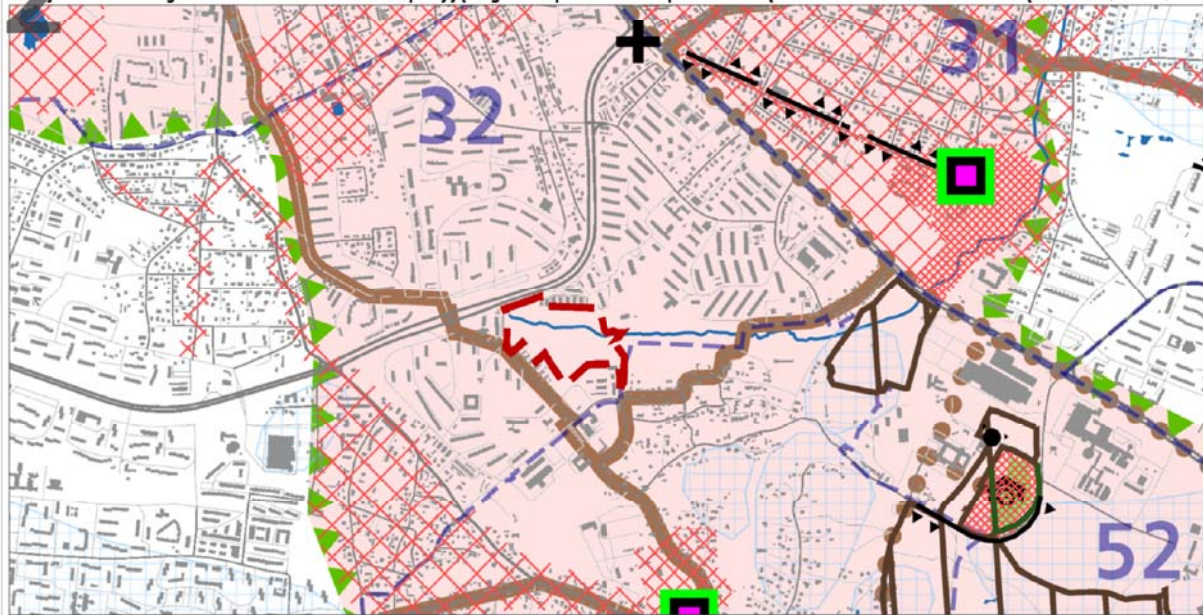

Wzrys ze Studium Uwarunkowań i Kierunków Zagospodarowania Przestrzennego Miasta Krakowa z ujednoliconego dokumentu Studium przyjętego 9 lipca 2014r. przez Radę Miasta Krakowa uchwałą Nr CXII/1700/14

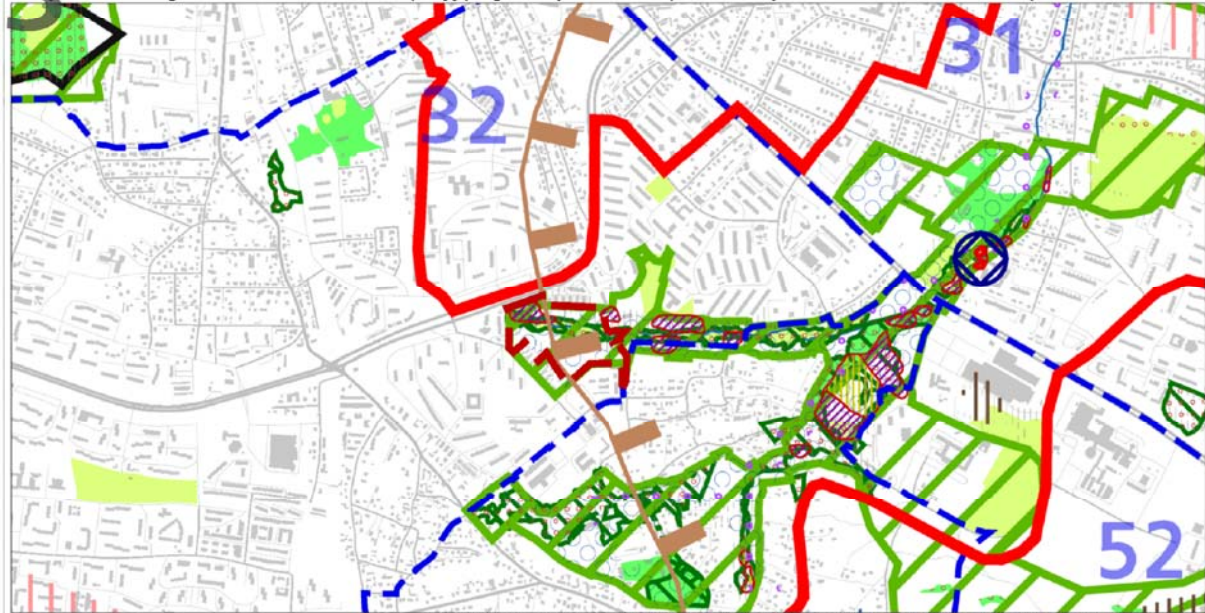


<p>16</p> <p>granice i numery jednostek urbanistycznych</p> <p>tereny zamknięte</p> <p>istniejący układ drogowy - osie ulic</p> <p>Wista, ważniejsze ciek i zbiorniki wodne</p> <p>OCHRONA ŹŁÓŻ SUROWCÓW I ZASOBÓW WODNYCH</p> <p>STREFY OCHRONNE UJĘĆ WÓD POWIERZCHNIOWYCH</p> <p>teren ochrony bezpośredniej</p> <p>teren ochrony pośredniej</p> <p>STREFY OCHRONNE UJĘĆ WÓD PODZIEMNYCH</p> <p>teren ochrony pośredniej</p> <p>GŁÓWNE ZBIORNIKI WÓD PODZIEMNYCH</p> <p>udokumentowane GZWP</p> <p>niedokumentowane GZWP (granice orientacyjne)</p> <p>projektowany obszar ochrony GZWP 451</p> <p>projektowane strefy ochronne ujęć wód podziemnych</p> <p>STREFY OCHRONY UZDROWISKOWEJ - SWOSZOWICE</p> <p>STREFA A</p> <p>STREFA B</p> <p>STREFA C</p> <p>OBSZARY ZWIĄZANE Z WYDOBYCIEM KOPALIN STAŁYCH</p> <p>tereny górnicze związane z wydobyciem kopalni stałych</p> <p>udokumentowane złoża kopalni stałych</p> <p>OBSZARY ZWIĄZANE Z EKSPLOATACJĄ WÓD LECZNICZYCH</p> <p>tereny górnicze związane z eksploatacją wód leczniczych</p>	<p>ZAGROŻENIA POWODZIOWE ORAZ RUCHY MASOWE ZIEMI</p> <p>ZAGROŻENIA GEODYNAMICZNE</p> <p>obszary narażone na występowanie ruchów masowych</p> <p>krawędzie obrywów</p> <p>osuwiska - ograniczenia zabudowy uchwałą RMK</p> <p>tereny o spadkach powyżej 12%</p> <p>zwały i hałdy</p> <p>GRANICA OSUWISKA</p> <p>pewna</p> <p>przypuszczalna</p> <p>STOPIEŃ AKTYWNOŚCI OSUWISKA</p> <p>nieaktywne</p> <p>okresowo aktywne</p> <p>aktywne</p> <p>ZAGROŻENIE POWODZIOWE I OCHRONA PRZED POWODZIĄ</p> <p>obszary narażone na niebezpieczeństwo powodzi o prawdopodobieństwie występowania $q=1\%$</p> <p>obszary narażone na niebezpieczeństwo powodzi o prawdopodobieństwie występowania $q=0,1\%$</p> <p>obszary szczególnego zagrożenia powodzią</p> <p>rejon lokalizacji pól operacyjnych dla zatrzymywania i wyłapywania zanieczyszczeń toksycznych wód</p> <p>OCHRONA PRZYRODY</p> <p>parki krajobrazowe</p> <p>otulina parków krajobrazowych</p> <p>rezerваты przyrody</p> <p>użytki ekologiczne</p> <p>obszary Natura 2000</p> <p>siedliska chronione</p> <p>obszary o najwyższym walorze przyrodniczym</p> <p>obszary o wysokim walorze przyrodniczym</p> <p>lasy</p>	<p>STRUKTURA SYSTEMU PRZYRODNICZEGO</p> <p>parki rzeczne</p> <p>strefa kształtowania systemu przyrodniczego</p> <p>korytarze ekologiczne</p> <p>WARUNKI AEROSANITARNE</p> <p>obszary wymiany powietrza</p> <p>OBSZARY OGRANICZONEGO UŻYTKOWANIA DLA AUTOSTRADY A4</p> <p>podobszar uciążliwości akustycznej i zanieczyszczeń powietrza oraz granica obszaru ograniczonego użytkowania</p> <p>OBSZARY PONADNORMATYWNEGO ODDZIAŁYWANIA NA ŚRODOWISKO DLA AUTOSTRADY A4</p> <p>strefa uciążliwości 150 m od krawędzi jezdni autostrady wg decyzji o lokalizacji autostrady</p> <p>ZAGROŻENIE HAŁASEM</p> <p>OBSZARY OGRANICZONEGO UŻYTKOWANIA DLA LOTNISKA KRAKÓW-BALICE</p> <p>ABC obszary ograniczonego użytkowania lotniska Kraków-Balice (strefy A,B,C)</p> <p>USTALENIA STUDIUM DLA OBSZARU W REJONIE SANKTUARIUM BOŻEGO MIŁOSIERDZIA W ŁAGIEWNIKACH</p> <p>granica obszaru objętego zmianą Studium z dnia 3 marca 2010 r.</p> <p>tereny przeznaczone do zabudowy i zainwestowania</p> <p>tereny zabudowane i zainwestowane</p> <p>STRUKTURA SYSTEMU PRZYRODNICZEGO</p> <p>strefa kształtowania systemu przyrodniczego</p> <p>zielen urządzona (parkowa, ogrodowa, forteczna, skwery, zieleńce)</p> <p>OBSZARY I OBIEKTY CHRONIONE OCHRONA PRZYRODY</p> <p>planowane parki rzeczne</p> <p>GŁÓWNE OBSZARY ZAGROŻEN</p> <p>OBSZARY NARAŻONE NA NIEBEZPIECZEŃSTWO POWODZI</p> <p>granice i obszar zagrożony wodą stuletnią Q 1%</p>
---	---	--


500 0 1000m
SKALA 1 : 25000

**K3 ŚRODOWISKO PRZYRODNICZE
KIERUNKI I ZASADY OCHRONY I ROZWOJU**
URZĄD MIASTA KRAKOWA - BIURO PLANOWANIA PRZESTRZENNEGO


Wzrys ze Studium Uwarunkowań i Kierunków Zagospodarowania Przestrzennego Miasta Krakowa
 z ujednoliconego dokumentu Studium przyjętego 9 lipca 2014r. przez Radę Miasta Krakowa uchwałą Nr CXII/1700/14

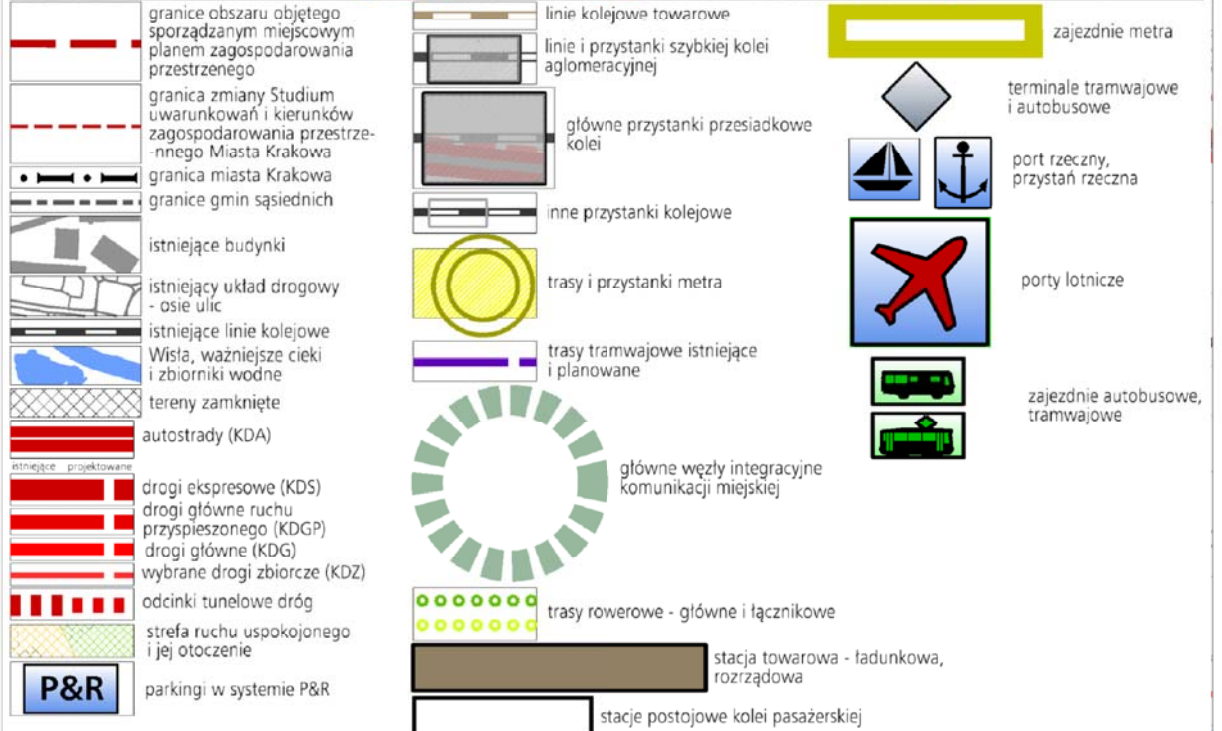

USTALENIA STUDIUM DLA OBSZARU W REJONIE SANKTUARIUM BOŻEGO MIŁOSIĘDZIA W ŁAGIEWNIKACH

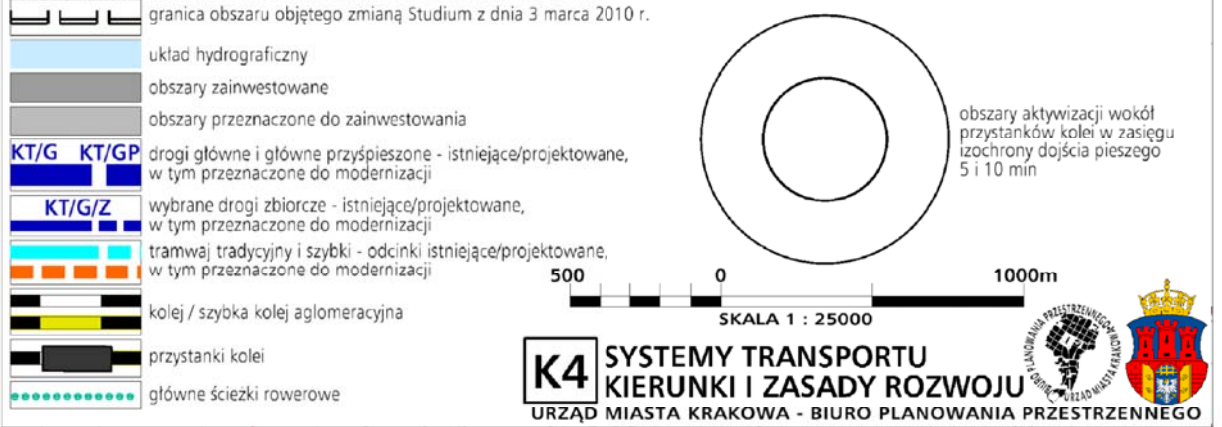

Wzrys ze Studium Uwarunkowań i Kierunków Zagospodarowania Przestrzennego Miasta Krakowa z ujednoczonego dokumentu Studium przyjętego 9 lipca 2014r. przez Radę Miasta Krakowa uchwałą Nr CXII/1700/14

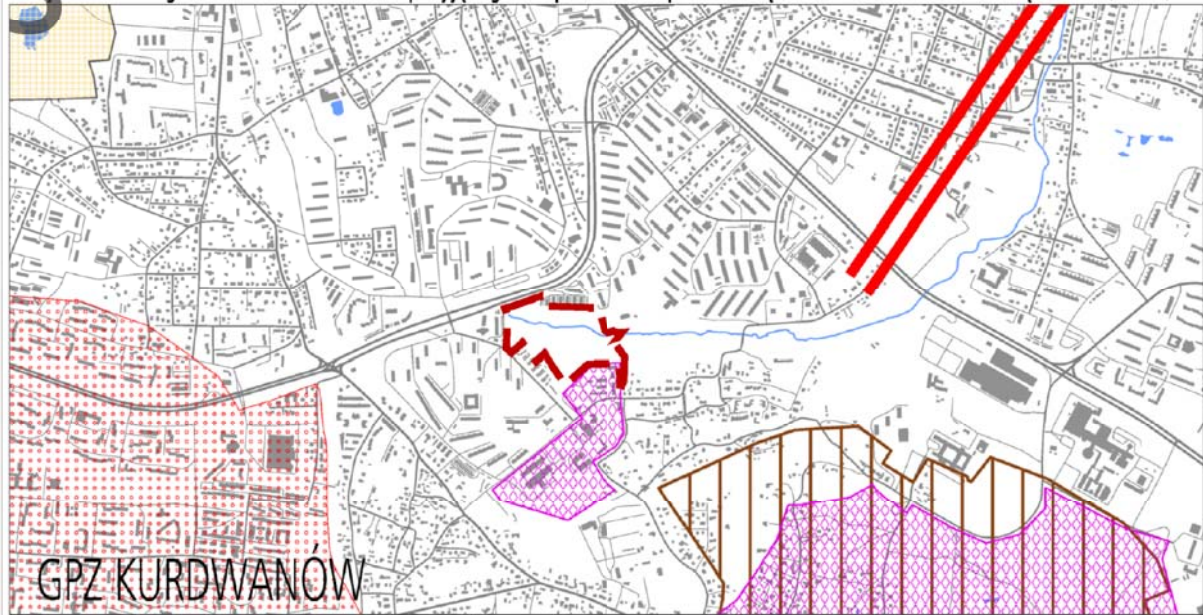

GPZ KURDWAŃÓW

granicę obszaru objętego sporządzonym miejscowym planem zagospodarowania przestrzennego

ELEMENTY INFORMACYJNE

- granicę zmiany Studium uwarunkowań i kierunków zagospodarowania przestrzennego Miasta Krakowa
- granicę miasta Krakowa
- granicę gmin sąsiednich
- istniejące budynki
- istniejący układ drogowy - osie ulic
- istniejące linie kolejowe
- Wisła, ważniejsze ciek i zbiorniki wodne
- tereny zamknięte

USTALENIENIA STUDIUM DLA OBSZARU W REJONIE SANKTUARIUM BOŻEGO MIŁOSIĘDZIA W ŁAGIEWNIKACH

- granicę obszaru objętego zmianą Studium z dnia 3 marca 2010 r.
- Wisła, ważniejsze ciek i zbiorniki wodne
- tereny przeznaczone do zabudowy i zainwestowania
- tereny zabudowane i zainwestowane
- strefy, w których może wystąpić konieczność rozbudowy lub modernizacji systemu elektroenergetycznego
- obszar do skanalizowania w systemie centralnym
- rowy o strategicznym znaczeniu dla odwodnienia miasta wymagające rekonstrukcji

GOSPODARKA ODPADAMI

- * planowany zakład termicznego przekształcania odpadów komunalnych
- * proponowane miejsce składowania mas ziemnych

SYSTEM GAZOWNICZY

- planowana sieć gazowa średniego ciśnienia
- planowana przebudowa gazociągu wysokiego ciśnienia
- obszar wymagający rozbudowy systemu gazowniczego

CMENTARNICTWO

- cmentarz planowany /do rozbudowy
- * planowana spopielnia zwłok

SYSTEM ELEKTROENERGETYCZNY

- * planowana stacja 110kV/SN
- planowana elektroenergetyczna linia kablowa podziemna wysokiego napięcia 110kV
- istniejąca napowietrzna linia elektroenergetyczna wysokiego napięcia 110kV
- planowana do skablowania
- obszar rozbudowy systemu elektroenergetycznego
- * proponowana lokalizacja urządzeń wytwarzających energię z odnawialnych źródeł energii (energia słoneczna)

SYSTEM ODPROWADZANIA ŚCIEKÓW I WÓD OPADOWYCH

- oczyszczalnia ścieków przeznaczona do likwidacji
- planowana sieć kanalizacyjna obszar wymagający budowy, rozbudowy lub przebudowy miejskiego systemu kanalizacyjnego
- * planowana pompownia ścieków
- kierunek dopływu ścieków do miejskiego systemu kanalizacji
- planowany kierunek dopływu ścieków do miejskiego systemu kanalizacji

Zielonki

- planowany zbiornik małej retencji wg Programu Małej Retencji Województwa Małopolskiego
- planowany zbiornik retencyjny zabezpieczenia powodziowego w dolinie rzeki Serafy
- planowany zbiornik retencyjny wg Konceptcji odwodnienia i poprawy bezpieczeństwa powodziowego miasta Krakowa
- planowany Kanał Krakowski

SYSTEM ZAOPATRZENIA W WODĘ

- obszar wymagający budowy, rozbudowy lub przebudowy miejskiego systemu wodociągowego
- planowana sieć wodociągowa
- * planowany zbiornik wodociągowy
- * planowana hydrofornia
- teren rezerwowany pod zbiornik retencyjny wraz z infrastrukturą wodociągową
- kierunek odpływu wody z systemu wodociągowego
- kierunek dopływu wody do systemu wodociągowego
- planowany kierunek odpływu wody z systemu wodociągowego

SYSTEM CIEPLOWNICZY

- obszar wymagający budowy, rozbudowy lub przebudowy miejskiego systemu ciepłowniczego
- planowane do realizacji spiccia systemowe miejskiej sieci ciepłowniczej
- planowana sieć ciepłownicza z zakładu termicznego przekształcania odpadów komunalnych
- priorytetowe obszary wskazane do zmiany technologii grzewczej
- * proponowana lokalizacja urządzeń wytwarzających energię z odnawialnych źródeł energii (energia geotermalna)

Zielonki

- kierunek dopływu wody do systemu wodociągowego
- planowany kierunek odpływu wody z systemu wodociągowego

z ZUW Raba

Wieliczka


500 0 1000m

SKALA 1 : 25000

K5 INFRASTRUKTURA TECHNICZNA I KOMUNALNA KIERUNKI I ZASADY ROZWOJU

URZĄD MIASTA KRAKOWA - BIURO PLANOWANIA PRZESTRZENNEGO

Wyrys ze Studium Uwarunkowań i Kierunków Zagospodarowania Przestrzennego Miasta Krakowa
 z jednolitego dokumentu Studium przyjętego 9 lipca 2014r. przez Radę Miasta Krakowa uchwałą Nr CXII/1700/14

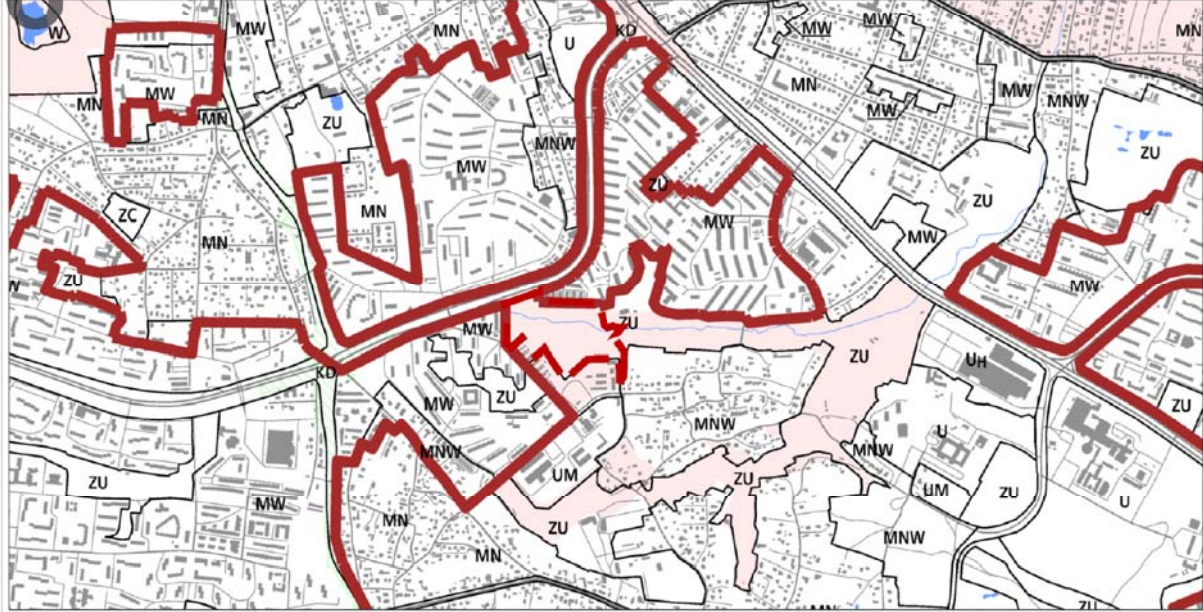

- granice obszaru objętego sporządzaniem miejscowym planem zagospodarowania przestrzennego
- granica miasta Krakowa
- granice gmin sąsiednich
- istniejące budynki
- istniejący układ drogowy - osie ulic
- istniejące linie kolejowe
- Wisła, ważniejsze ciek i zbiorniki wodne

KIERUNKI ZAGOSPODAROWANIA WYODRĘBNIONYCH KATEGORII TERENÓW

MN	tereny zabudowy mieszkaniowej jednorodzinnej
MNW	tereny zabudowy mieszkaniowej jednorodzinnej i wielorodzinnej niskiej intensywności
MW	tereny zabudowy mieszkaniowej wielorodzinnej
UM	tereny zabudowy usługowej oraz zabudowy mieszkaniowej wielorodzinnej
U	tereny usług
UH	tereny usług w tym handlu wielkopowierzchniowego
PU	tereny przemysłu i usług
ZC	tereny cmentarzy
ZU	tereny zieleni urządzonej
ZR	tereny zieleni nieurządzonej
IT	tereny infrastruktury technicznej
W	tereny wód powierzchniowych śródlądowych
KK	tereny kolejowe
KD	tereny komunikacji

MIEJSCOWE PLANY ZAGOSPODAROWANIA PRZESTRZENNEGO (STAN NA DZIEŃ 23 MAJA 2014 r.)

- obszary uchwalonych miejscowych planów zagospodarowania przestrzennego
- obszary sporządzanych miejscowych planów zagospodarowania przestrzennego
- obszary sporządzanych miejscowych planów zagospodarowania przestrzennego z wstrzymaną procedurą

OBSZARY WSKAZANE DO PRZYGOTOWANIA PROGRAMÓW OPERACYJNYCH

- obszary objęte strategicznymi projektami miejskimi

OBSZARY WSKAZANE DO SPORZĄDZENIA PLANÓW MIEJSCOWYCH

- tereny wskazane do objęcia miejscowymi planami zagospodarowania przestrzennego

OBSZARY WYBRANYCH UWARUNKOWAŃ

- obszary dla których został utworzony park kulturowy
- obszary parków kulturowych rekomendowanych do utworzenia przez Gminę Miejską Kraków
- obszary parków kulturowych proponowanych do utworzenia z Planu Zagospodarowania Przestrzennego Województwa Małopolskiego
- obszar w strefie "A" ochrony uzdrowskiej uzdrowiska Swoszowice
- tereny zamknięte
- obszary rehabilitacji zabudowy blokowej

USTALENIENIA STUDIUM DLA OBSZARU W REJONIE SANKTUARIUM BOŻEGO MIŁOSIERDZIA W ŁAGIEWNIKACH

- granica obszaru objętego zmianą Studium z dnia 3 marca 2010 r.
- tereny przeznaczone do zabudowy i zainwestowania
- tereny zabudowane i zainwestowane
- Wisła, ważniejsze ciek i zbiorniki wodne
- korytarze podstawowego układu drogowo - ulicznego

OBSZARY WYBRANYCH UWARUNKOWAŃ


- grunty własności publicznej (Skarb Państwa, Skarb Miasta, Skarb Powiatu)
- granice i obszar zagrożony wodą stuletnią Q 1 %
- grunty rolne i leśne wg ewidencji gruntów (użytki R, Ps, Ł, S, Lz, Rz, Ls,)


OBSZARY WSKAZANE DO SPORZĄDZENIA PLANÓW MIEJSCOWYCH

- obszary w których przewiduje się realizację celów publicznych
- w tym dla tras drogowych i ulicznych





K6 PLANOWANIE MIEJSCOWE I PROGRAMY OPERACYJNE
 URZĄD MIASTA KRAKOWA - BIURO PLANOWANIA PRZESTRZENNEGO

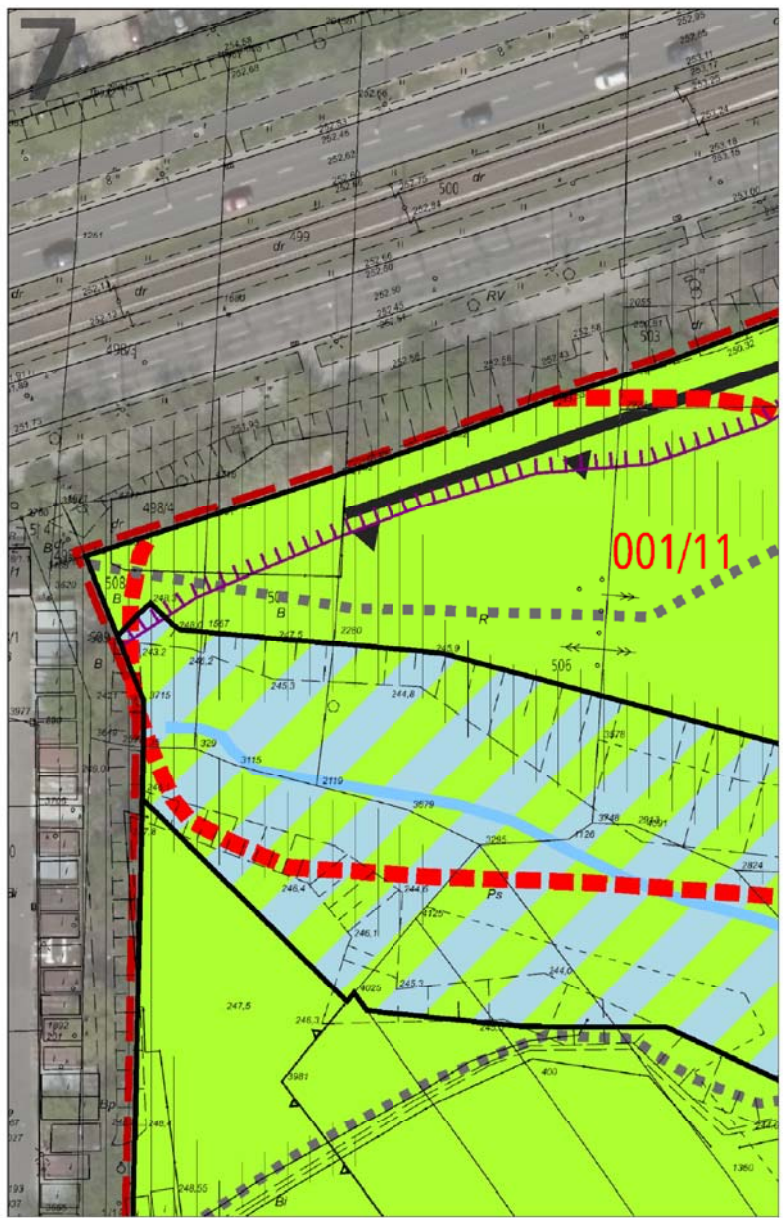


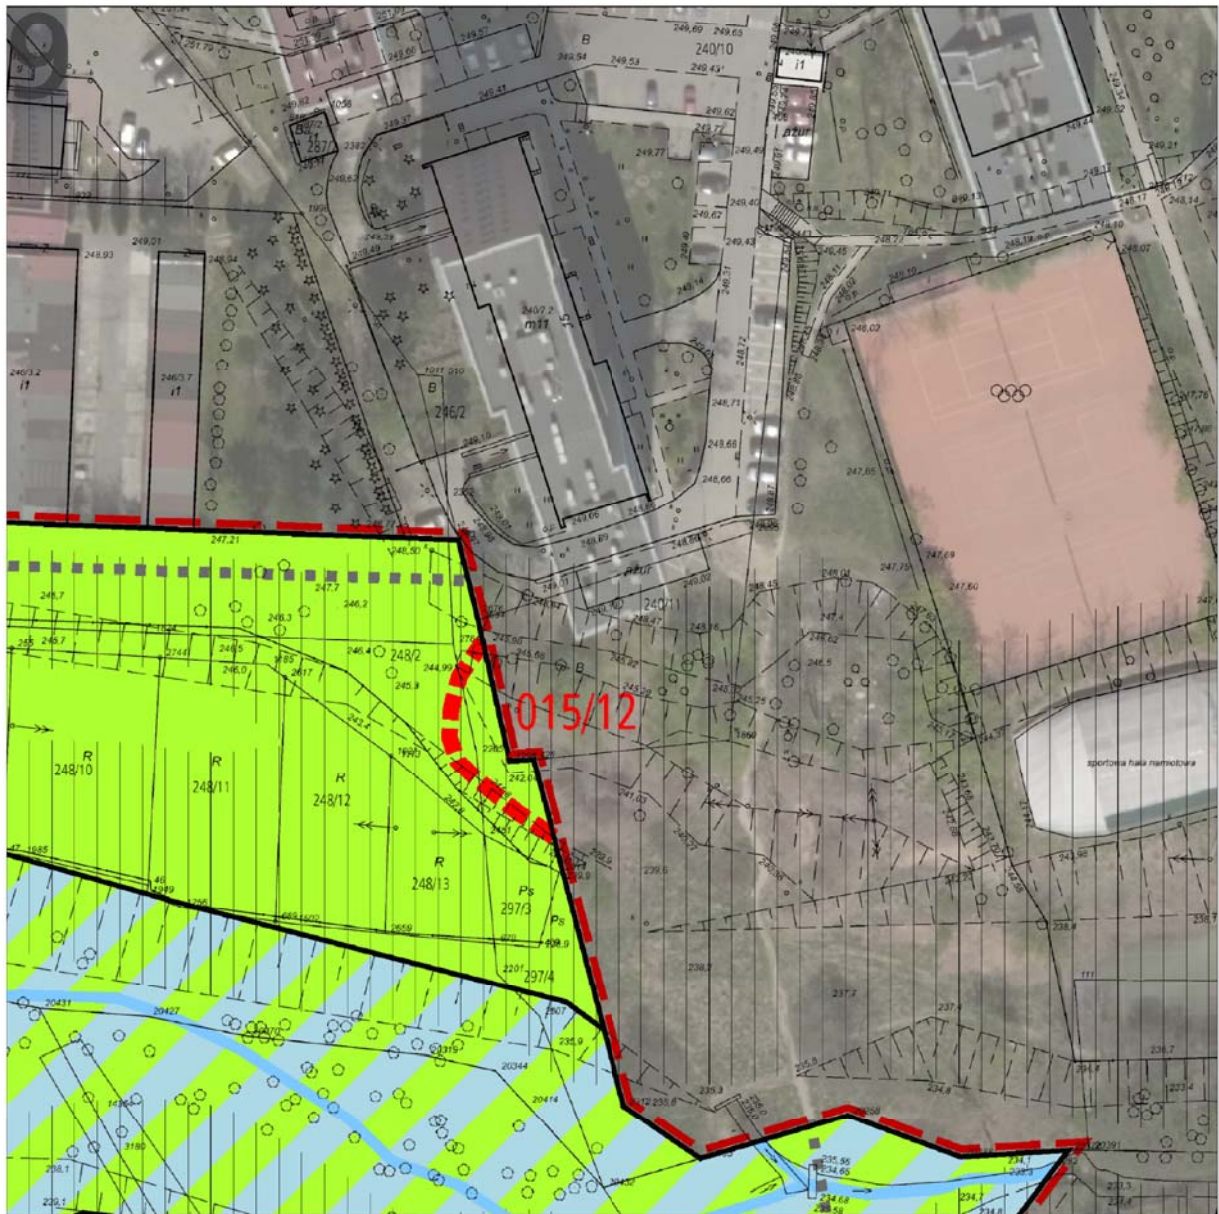



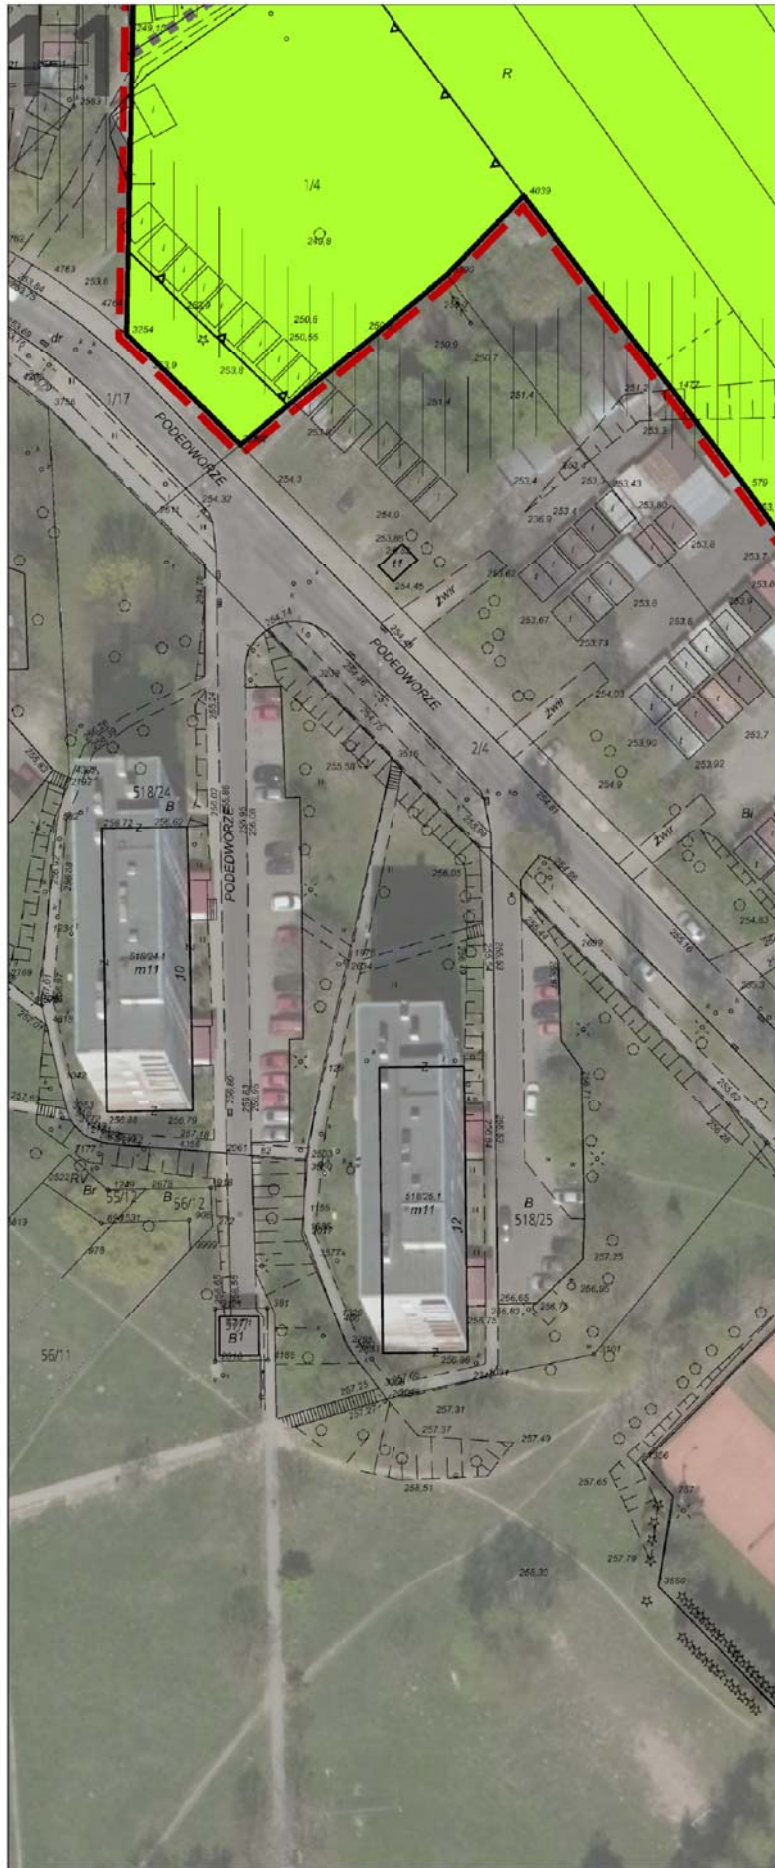

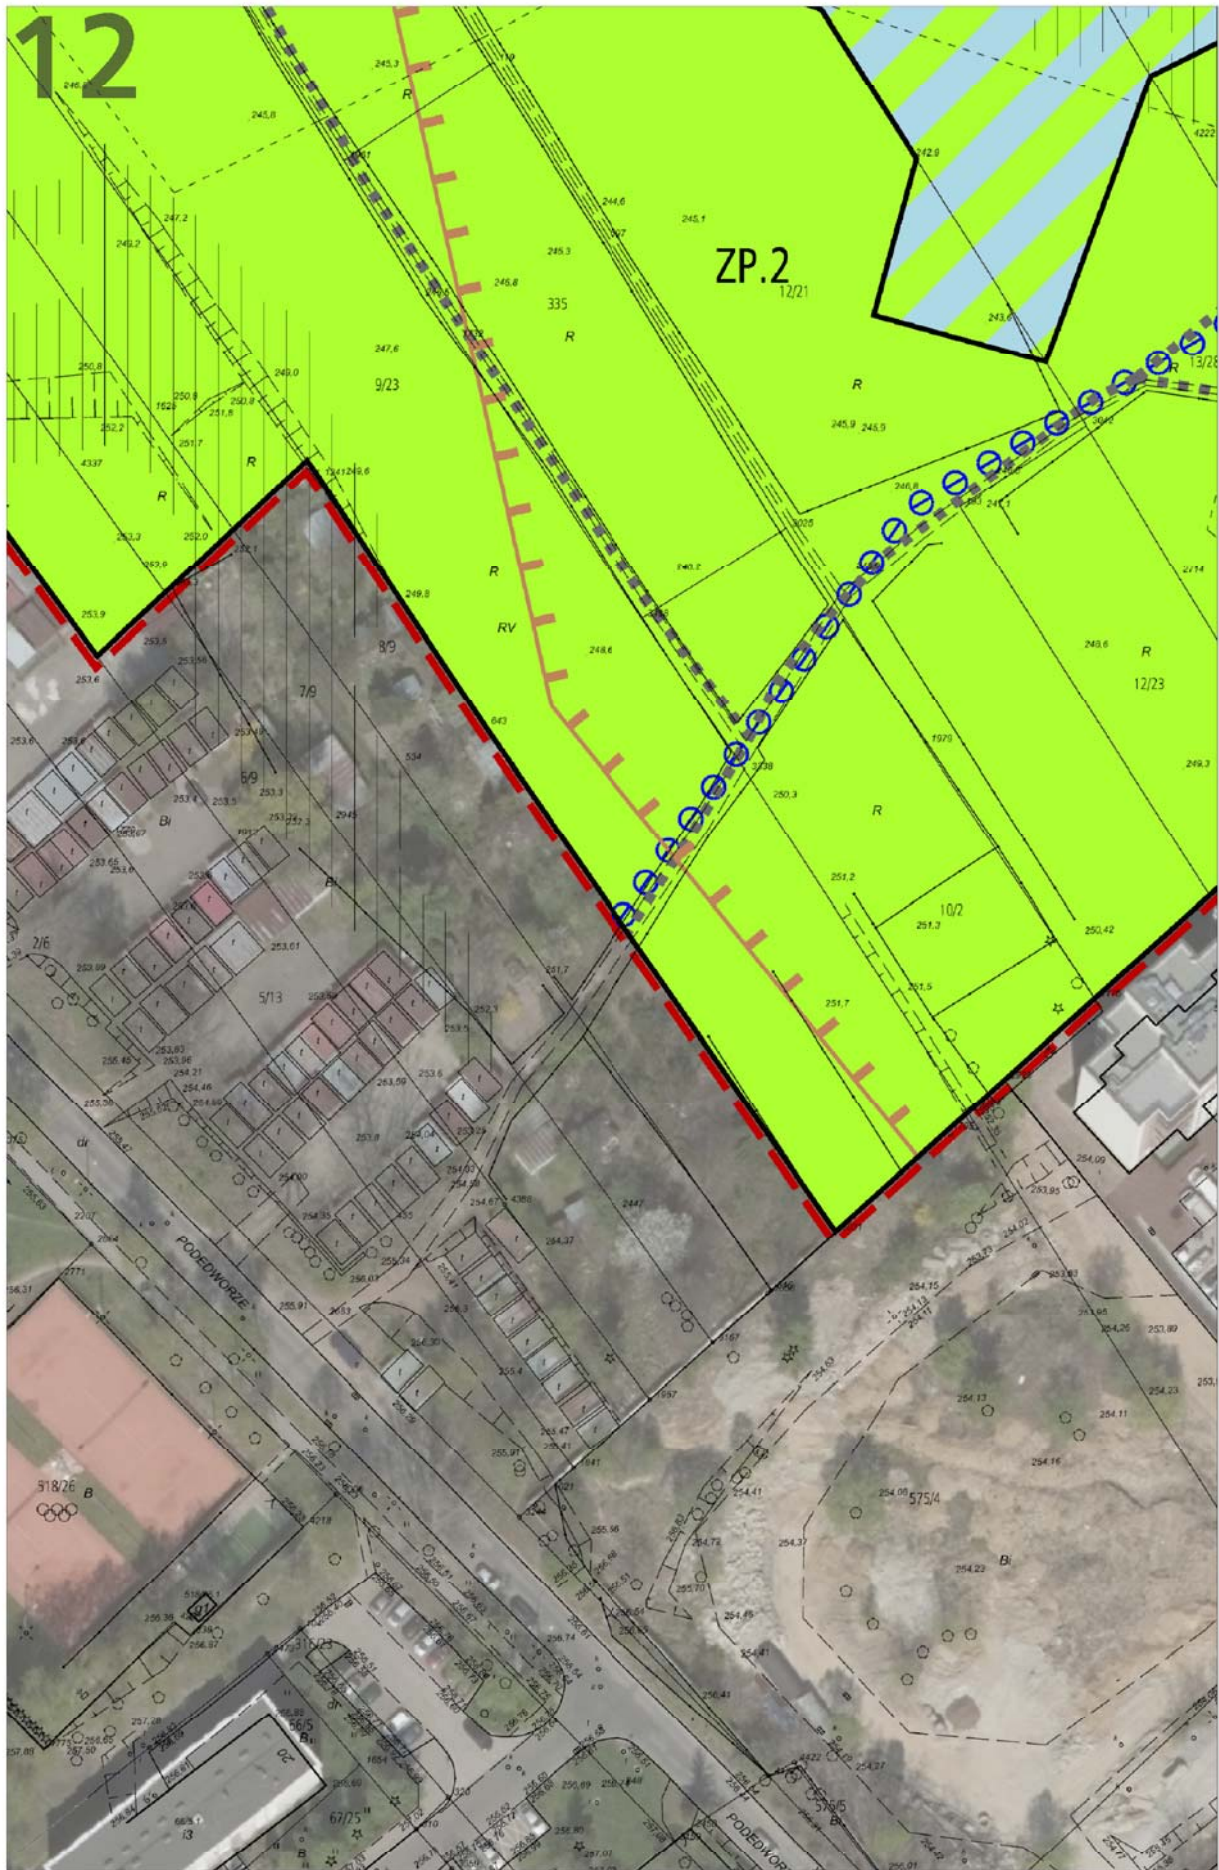

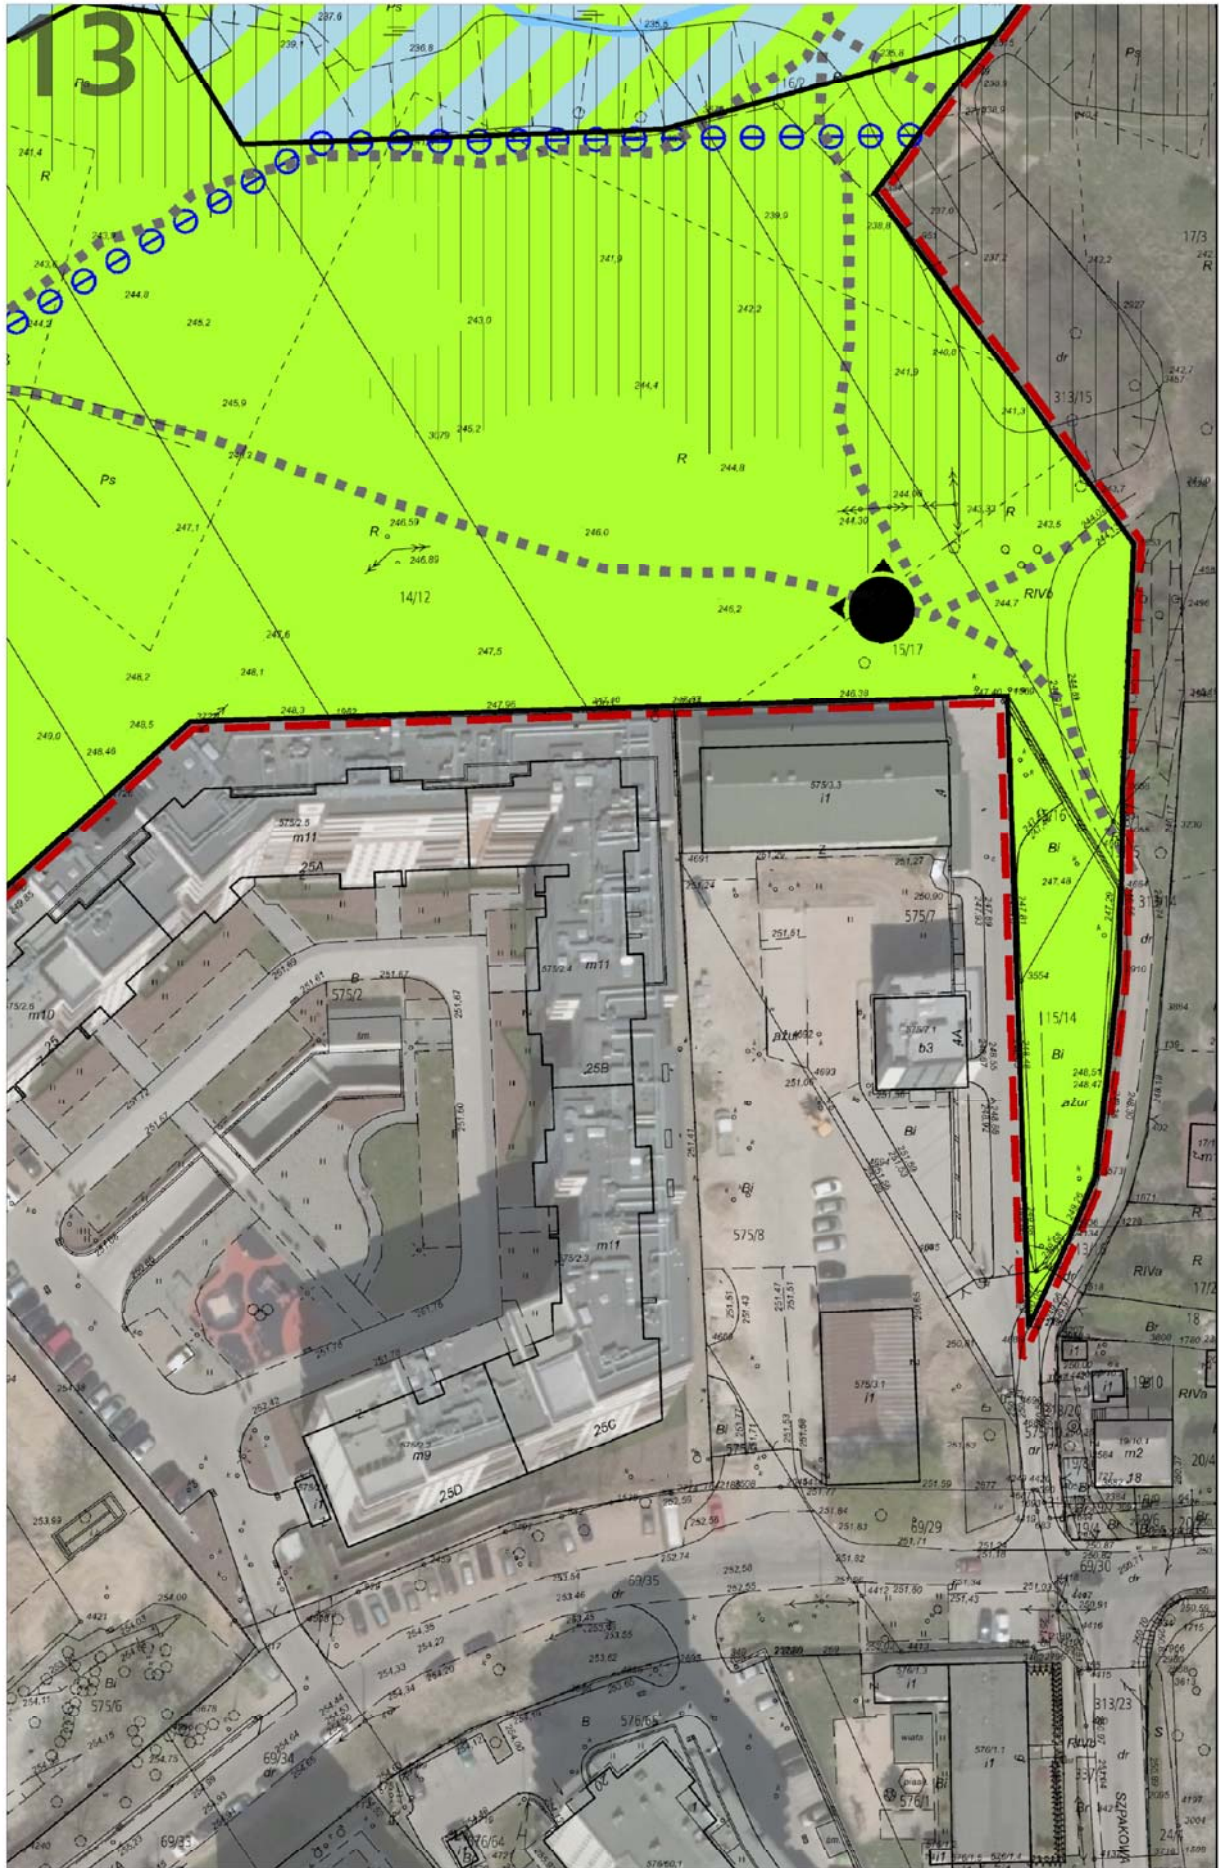

14 MIEJSCOWY PLAN ZAGOSPODAROWANIA PRZESTRZENNEGO OBSZARU „PARK RZECZYNY DRWINKA - PODEDWORZE”

RYSUNEK PLANU

Załącznik Nr 1 do Uchwały Nr LXIV/1414/17 Rady Miasta Krakowa z dnia 15 lutego 2017 r.


ELEMENTY USTALEŃ PLANU:

 granica obszaru objętego planem

 linie rozgraniczające


 nieprzekraczalne linie zabudowy


PRZEZNACZENIA TERENÓW:


 **ZP** tereny zieleni urządzonej, o podstawowym przeznaczeniu pod publicznie dostępny park (ZP.1, ZP.2)

 **ZP/WS** teren zieleni urządzonej i wód powierzchniowych śródlądowych o podstawowym przeznaczeniu pod publicznie dostępny park obejmujący istniejący ciek – potok Drwinka (ZP/WS.1)

ELEMENTY INFORMACYJNE NIE STANOWIĄCE USTALEŃ PLANU:

 obszar osuwiska nr 001/11 i nr 015/12 wg "Mapy dokumentacyjnej osuwisk i terenów zagrożonych ruchami masowymi w skali 1:10 000 dla miasta Krakowa"

 tereny o spadkach powyżej 12%, predysponowane do występowania ruchów masowych

 granica udokumentowanego Głównego Zbiornika Wód Podziemnych nr 451 "Subzbiornik Bogucice"

 izofona hałasu drogowego $L_{\text{max}} = 64$ dB wg mapy akustycznej Krakowa z 2012 r.

 przebieg łącznikowej trasy rowerowej układu miejskiego

 ciek - potok Drwinka

 istniejące przeđepty

 główny ciąg widokowy

 główny punkt widokowy

BILANS

Przeznaczenia	Powierzchnia [ha]	procent [%]
ZP	5.00	74.52
ZP/WS	1.70	25.48
suma	6.70	100.00

25 0 50m
skala 1:1000



URZĄD MIASTA KRAKOWA
BIURO PLANOWANIA PRZESTRZENNEGO



**ROZSTRZYGNIECIE O SPOSOBIE ROZPATRZENIA UWAG DO PROJEKTU MIEJSCOWEGO PLANU ZAGOSPODAROWANIA PRZESTRZENNEGO
OBSZARU „PARK RZECZNY DRWINKA - PODEDWORZE” W KRAKOWIE,
W TYM UWAG ZGŁOSZONYCH W RAMACH STRATEGICZNEJ OCENY ODDZIAŁYWANIA NA ŚRODOWISKO SPORZĄDZENIA PROJEKTU TEGO PLANU**

Projekt miejscowego planu zagospodarowania przestrzennego obszaru „Park Rieczny Drwinka - Podedworze” został wyłożony do publicznego wglądu w okresie od 21 października 2016 r. do 22 listopada 2016 r. Prezydent Miasta Krakowa Zarządzeniem Nr 3551/2016 z dnia 21 grudnia 2016 r. w sprawie rozpatrzenia uwag i pism złożonych do wyłożonego do publicznego wglądu projektu miejscowego planu zagospodarowania przestrzennego obszaru „Park Rieczny Drwinka - Podedworze” rozpatrzył uwagi dotyczące projektu planu oraz prognozy oddziaływania na środowisko do tego projektu planu.

Niniejsze rozstrzygnięcie zgodnie z przepisami art. 20 ust. 1 ustawy, zawiera listę uwag nieuwzględnionych.
W zakresie uwag objętych załącznikiem, Rada Miasta Krakowa postanawia przyjąć następujący sposób ich rozpatrzenia:

Lp.	DATA WNIESIE- NIA UWAGI	IMIĘ I NAZWISKO lub NAZWA JEDNOSTKI ORGANIZACYJNEJ (w dokumentacji planistycznej)	TREŚĆ UWAGI (pełna treść uwagi znajduje się w dokumentacji planistycznej)	OZNACZENIE NIERUCHOMOŚCI KTÓREJ DOTYCZY UWAGA (numery działek lub inne określenie terenu objętego uwagą)		USTALENIA PROJEKTU PLANU	ROZSTRZYGNIECIE W SPRAWIE ROZPATRZENIA UWAGI		UZASADNIENIE STANOWISKA RADY MIASTA KRAKOWA
				DZIAŁKA	OBREB		PREZYDENT MIASTA KRAKOWA	RADA MIASTA KRAKOWA	
1.	2.	3.	4.	5.	6.	7.	8.	9.	10.
1.	08.11.2016	[...]*	1. Składa protest w zakresie wyznaczenia granic terenu objętego tym planem i wzywa do ich przesunięcia tak, aby było możliwe swobodne dysponowanie bez narzucania jakichkolwiek ograniczeń zabudowy. Jako właściciel chce swobodnie dysponować działkami, a takie wyznaczenie granicy jednoznacznie określa ich przeznaczenie i uniemożliwia wykorzystanie ich na dowolne cele. Nie zgadza się z ograniczeniem dysponowania własnością jakie wskazane jest w projekcie. Wnosi o przesunięcie granic w bezpośrednie sąsiedztwo rzeczki Drwinka tak, by możliwa była lokalizacja zabudowy o dużej intensywności.	10/2, 336	61	ZP.2 ZP.2, ZP/WS	Prezydent Miasta Krakowa nie uwzględnił wniesionej uwagi	Rada Miasta Krakowa nie uwzględniła wniesionej uwagi w zakresie pkt 1	Ad. 1. Uwaga nieuwzględniona. W odniesieniu do granicy terenu objętego sporządzanym planem miejscowym wyjaśnia się, że Rada Miasta Krakowa podjęła uchwałę nr XIV/259/15 z dnia 27 maja 2015 roku, w której określiła granice obszaru objętego planem. Uwzględnienie w tym zakresie uwagi wymagałoby podjęcia przez Radę Miasta Krakowa odrębnej uchwały o przystąpieniu do sporządzenia planu w nowych granicach i jednocześnie do powtórzenia od początku procedury planistycznej. Prezydent Miasta Krakowa jako organ sporządzający projekt planu miejscowego nie jest uprawniony do zmiany granic planu miejscowego, określonych w uchwale o przystąpieniu do jego sporządzania. Ponadto wyjaśnia się, że zgodnie z ustaleniami projektu planu tereny, których przeznaczenie plan miejscowy zmienia mogą być wykorzystywane w sposób dotychczasowy do czasu ich zagospodarowania zgodnie z planem. W odniesieniu do przeznaczenia przedmiotowych działek i „uniemożliwienia wykorzystania ich na dowolne cele”, wyjaśnia się że w świetle art. 15 ust. 1 ustawy projekt planu winien być sporządzony zgodnie z zapisami Studium, gdyż ustalenia Studium są wiążące dla organów gminy przy sporządzaniu planów miejscowych (art. 9 ust. 4). Studium wskazuje jako główną funkcję i kierunek zagospodarowania terenu dla całego obszaru objętego sporządzanym planem miejscowym, w tym dla działek wymienionych w treści uwagi - Tereny zieleni urządzonej, oznaczone symbolem ZU, dla

Lp.	DATA WNIESIE- NIA UWAGI	IMIĘ I NAZWISKO lub NAZWA JEDNOSTKI ORGANIZACYJNEJ (w dokumentacji planistycznej)	TREŚĆ UWAGI (pełna treść uwagi znajduje się w dokumentacji planistycznej)	OZNACZENIE NIERUCHOMOŚCI KTÓREJ DOTYCZY UWAGA (numery działek lub inne określenie terenu objętego uwagą)		USTALENIA PROJEKTU PLANU	ROZSTRZYGNIĘCIE W SPRAWIE ROZPATRZENIA UWAGI		UZASADNIENIE STANOWISKA RADY MIASTA KRAKOWA
				DZIAŁKA	OBREB		PREZYDENT MIASTA KRAKOWA	RADA MIASTA KRAKOWA	
1.	2.	3.	4.	5.	6.	7.	8.	9.	10.
									<p>których funkcja podstawowa to: <i>różnorodne formy zieleni urządzonej (w tym obejmującej parki, skwery, zieleńce, parki rzeczne), zieleń izolacyjna, zieleń forteczną, zieleń założeni zabytkowych wraz z obiektami budowlanymi, ogrody działkowe, ogrody zoologiczne i botaniczne</i>, natomiast funkcja dopuszczalna to: <i>zabudowa realizowana jako terenowe obiekty i urządzenia sportowe, obiekty budowlane obsługujące tereny zieleni, takie jak: wypożyczalnie sprzętu sportowego, kawiarnie, cukiernie, oranżerie, cieplarnie, obiekty małej architektury, ogródki jordanowskie, urządzenia wodne, które nie zmniejszają określonego wskaźnika powierzchni biologicznie czynnej, (...)</i>.</p> <p>Zgodnie z ustaleniami Studium oraz ze względu na występujące wysokie wartości przyrodnicze wskazane do ochrony na podstawie „Opracowania ekofizjograficznego podstawowego”, działki wymienione w treści uwagi przeznaczono pod teren zieleni urządzonej - ZP.2 oraz teren zieleni urządzonej i wód powierzchniowych śródlądowych - ZP/WS.1. Jednym z celów planu jest ochrona wartościowych elementów środowiska przyrodniczego, naturalnych siedlisk w dolinie potoku Drwinka poprzez zabezpieczenie ich funkcjonowania w ramach parku rzeczno, w związku z powyższym nie ma możliwości dopuszczenia lokalizacji zabudowy „o dużej intensywności”.</p>
			<p>3. Władze Miasta wydając zgodę na zabudowę sąsiednich działek powinny umożliwić rozwiązanie problemu dojazdu do wszystkich pozostałych wyznaczając korytarze komunikacyjne. Uwaga zawiera uzasadnienie.</p>				<p>Prezydent Miasta Krakowa nie uwzględnił wniesionej uwagi</p>	<p>Rada Miasta Krakowa nie uwzględniła wniesionej uwagi w zakresie pkt 3</p>	<p>Ad. 3. Uwaga nieuwzględniona. Ze względu na ustalenia Studium oraz wartości przyrodnicze wskazane do ochrony zgodnie z „Opracowaniem ekofizjograficznym podstawowym” w projekcie planu ograniczono możliwości inwestycyjne w obszarze objętym sporządzanym planem. W związku z powyższym w projekcie planu nie zostaną wyznaczone korytarze komunikacyjne, które miałyby „umożliwić rozwiązanie problemu dojazdu do wszystkich” zabudowanych, sąsiednich działek. Niemniej jednak zapisy § 15 ustaleń projektu planu dopuszczają realizację niewyznaczonych na rysunku planu dojazdów zapewniających skomunikowanie terenu działki z drogami publicznymi, bez wskazywania ich przebiegów na rysunku projekt planu ze względów technicznych oraz z uwagi na warunki terenowe, do których powinny być dostosowane rozwiązania realizacyjne.</p>

Lp.	DATA WNIESIE- NIA UWAGI	IMIĘ I NAZWISKO lub NAZWA JEDNOSTKI ORGANIZACYJNEJ (w dokumentacji planistycznej)	TREŚĆ UWAGI (pełna treść uwagi znajduje się w dokumentacji planistycznej)	OZNACZENIE NIERUCHOMOŚCI KTÓREJ DOTYCZY UWAGA (numery działek lub inne określenie terenu objętego uwagą)		USTALENIA PROJEKTU PLANU	ROZSTRZYGNIĘCIE W SPRAWIE ROZPATRZENIA UWAGI		UZASADNIENIE STANOWISKA RADY MIASTA KRAKOWA
				DZIAŁKA	OBRĘB		PREZYDENT MIASTA KRAKOWA	RADA MIASTA KRAKOWA	
1.	2.	3.	4.	5.	6.	7.	8.	9.	10.
3.	05.12.2016	[...]*	2. Obszar ZP.2 winien obejmować zielen i ciszę, stąd należy wykreślić z projektu pozycję „kawiarnie” - § 16.2.1.b) i pozycję „amfiteatr ziemny” - § 16.2.1.f).	15/13 (działka o podanym numerze nie widnieje w ewidencji gruntów), 15/15, 15/17, 16/1, 313/14	61	ZP.2, ZP/WS.1	Prezydent Miasta Krakowa nie uwzględnił wniesionej uwagi	Rada Miasta Krakowa nie uwzględniła wniesionej uwagi w zakresie pkt 2	Ad. 2. Uwaga nieuwzględniona. W świetle art. 15 ust. 1 ustawy projekt planu winien być sporządzony zgodnie z zapisami Studium, gdyż ustalenia Studium są wiążące dla organów gminy przy sporządzaniu planów miejscowych (art. 9 ust. 4). Studium wskazuje jako główną funkcję i kierunek zagospodarowania terenu dla całego obszaru objętego sporządzanym planem miejscowym, w tym dla działek wymienionych w treści uwagi - Tereny zieleni urządzonej, oznaczone symbolem ZU, dla których funkcja podstawowa to: <i>różnorodne formy zieleni urządzonej (w tym obejmującej parki, skwery, zieleńce, parki rzeczne), zieleń izolacyjna, zieleń forteczną, zieleń założeni zabytkowych wraz z obiektami budowlanymi, ogrody działkowe, ogrody zoologiczne i botaniczne</i> , natomiast funkcja dopuszczalna to: <i>zabudowa realizowana jako terenowe obiekty i urządzenia sportowe, obiekty budowlane obsługujące tereny zieleni, takie jak: wypożyczalnie sprzętu sportowego, kawiarnie, cukiernie, oranżerie, cieplarnie, obiekty małej architektury, ogródki jordanowskie, urządzenia wodne, które nie zmniejszają określonego wskaźnika powierzchni biologicznie czynnej,(...).</i> Dopuszczenie lokalizacji kawiarni w terenie zieleni urządzonej - ZP.2, wynika wprost z ustaleń Studium. Należy jednak wskazać, że obiekty budowlane, takie jak wypożyczalnia sprzętu sportowego, kawiarnia czy cukiernia, o których mowa w §16, ust.2, pkt 1, mają służyć obsłudze terenu ZP.2 – publicznie dostępnego parku, a ich lokalizacja i parametry zabudowy zostały ograniczone m.in. poprzez określoną na projekcie rysunku planu nieprzekraczalną linię zabudowy, w sąsiedztwie ul. Podedworze oraz zapisy projektu planu w §16, ust.3 dotyczące zasad kształtowania zabudowy i zagospodarowania terenu. W odniesieniu do amfiteatru ziemnego wyjaśnia się, że dopuszczenie jego lokalizacji wynika ze sporządzonej na zlecenie Gminy Miejskiej Kraków koncepcji programowo – przestrzennej Parku Rzecznego Drwinka, opracowanej przez Pracownię Konserwacji Zabytków „Arkona” Sp. z o.o., obejmującej część obszaru sporządzanego planu miejscowego.

Lp.	DATA WNIESIE- NIA UWAGI	IMIĘ I NAZWISKO lub NAZWA JEDNOSTKI ORGANIZACYJNEJ (w dokumentacji planistycznej)	TREŚĆ UWAGI (pełna treść uwagi znajduje się w dokumentacji planistycznej)	OZNACZENIE NIERUCHOMOŚCI KTÓREJ DOTYCZY UWAGA (numery działek lub inne określenie terenu objętego uwagą)		USTALENIA PROJEKTU PLANU	ROZSTRZYGNIECIE W SPRAWIE ROZPATRZENIA UWAGI		UZASADNIENIE STANOWISKA RADY MIASTA KRAKOWA
				DZIAŁKA	OBREB		PREZYDENT MIASTA KRAKOWA	RADA MIASTA KRAKOWA	
1.	2.	3.	4.	5.	6.	7.	8.	9.	10.
5.	06.12.2016	[...]*	<p>Wnosi o wprowadzenie zmian do projektu, polegających na:</p> <p>1. Przyjęciu w południowej części działki nr 10/2 przeznaczenia dopuszczającego zabudowę mieszkaniową wielorodzinną lub jednorodziną.</p> <p>2. Zaprojektowaniu przebiegu drogi dojazdowej (wewnętrznej), zapewniającej obsługę komunikacyjną obszaru Zieleni Urządzonej (ZP.2) na terenach na wschód od działki numer 8/9 obr. 61 Podgórze, które aktualnie stanowią enklawę bez dostępu do drogi publicznej. Uwaga zawiera uzasadnienie.</p>	10/2	61	ZP.2	Prezydent Miasta Krakowa nie uwzględnił wniesionej uwagi	Rada Miasta Krakowa nie uwzględniła wniesionej uwagi w zakresie pkt 1	<p>Ad. 1.</p> <p>Uwaga nieuwzględniona.</p> <p>W świetle art. 15 ust. 1 ustawy projekt planu winien być sporządzony zgodnie z zapisami Studium, gdyż ustalenia Studium są wiążące dla organów gminy przy sporządzaniu planów miejscowych (art. 9 ust. 4). Studium wskazuje jako główną funkcję i kierunek zagospodarowania terenu dla całego obszaru objętego sporządzanym planem miejscowym, w tym dla działki wymienionej w treści uwagi - Tereny zieleni urządzonej, oznaczone symbolem ZU, dla których funkcja podstawowa to: <i>różnorodne formy zieleni urządzonej (w tym obejmującej parki, skwery, zieleńce, parki rzeczne), zieleń izolacyjna, zieleń forteczną, zieleń założeni zabytkowych wraz z obiektami budowlanymi, ogrody działkowe, ogrody zoologiczne i botaniczne</i>, natomiast funkcja dopuszczalna to: <i>zabudowa realizowana jako terenowe obiekty i urządzenia sportowe, obiekty budowlane obsługujące tereny zieleni, takie jak: wypożyczalnie sprzętu sportowego, kawiarnie, cukiernie, oranżerie, cieplarnie, obiekty małej architektury, ogródki jordanowskie, urządzenia wodne, które nie zmniejszają określonego wskaźnika powierzchni biologicznie czynnej, (...).</i></p> <p>Dopuszczenie lokalizacji zabudowy mieszkaniowej wielorodzinnej lub jednorodzinnej jest niezgodne z kierunkami wyznaczonymi w Studium.</p>
							Prezydent Miasta Krakowa nie uwzględnił wniesionej uwagi z zastrzeżeniem	Rada Miasta Krakowa nie uwzględniła wniesionej uwagi z zastrzeżeniem w zakresie pkt 2	<p>Ad. 2.</p> <p>Uwaga nieuwzględniona z zastrzeżeniem.</p> <p>Wnioskowana zmiana nie zostanie wprowadzona, gdyż zapisy planu dopuszczają realizację niewyznaczonych na rysunku planu dojazdów zapewniających skomunikowanie terenu działki z drogami publicznymi, niemniej jednak nie precyzowano ich przebiegów na rysunku planu ze względów technicznych oraz z uwagi na warunki terenowe, do których powinny być dostosowane rozwiązania realizacyjne.</p>
7.	06.12.2016	[...]*	<p>Wnosi o wprowadzenie zmian do projektu polegających na:</p> <p>1. Przyjęciu południowej części działki nr 9/23 przeznaczenia dopuszczającego zabudowę mieszkaniową wielorodzinną lub jednorodziną;</p>	9/23	61	ZP.2, ZP/WS.1	Prezydent Miasta Krakowa nie uwzględnił wniesionej uwagi	Rada Miasta Krakowa nie uwzględniła wniesionej uwagi w zakresie	<p>Ad. 1.</p> <p>Uwaga nieuwzględniona.</p> <p>W świetle art. 15 ust. 1 ustawy projekt planu winien być sporządzony zgodnie z zapisami Studium, gdyż ustalenia Studium są wiążące dla organów gminy przy sporządzaniu planów miejscowych (art. 9 ust. 4). Studium wskazuje jako główną funkcję i kierunek</p>

Lp.	DATA WNIESIE- NIA UWAGI	IMIĘ I NAZWISKO lub NAZWA JEDNOSTKI ORGANIZACYJNEJ (w dokumentacji planistycznej)	TREŚĆ UWAGI (pełna treść uwagi znajduje się w dokumentacji planistycznej)	OZNACZENIE NIERUCHOMOŚCI KTÓREJ DOTYCZY UWAGA (numery działek lub inne określenie terenu objętego uwagą)		USTALENIA PROJEKTU PLANU	ROZSTRZYGNIECIE W SPRAWIE ROZPATRZENIA UWAGI		UZASADNIENIE STANOWISKA RADY MIASTA KRAKOWA
				DZIAŁKA	OBRĘB		PREZYDENT MIASTA KRAKOWA	RADA MIASTA KRAKOWA	
1.	2.	3.	4.	5.	6.	7.	8.	9.	10.
								pkt 1	zagospodarowania terenu dla całego obszaru objętego sporządzanym planem miejscowym, w tym dla działki wymienionej w treści uwagi - Tereny zieleni urządzonej, oznaczone symbolem ZU, dla których funkcja podstawowa to: <i>różnorodne formy zieleni urządzonej (w tym obejmującej parki, skwery, zieleńce, parki rzeczne), zieleń izolacyjna, zieleń forteczna, zieleń założen zabytkowych wraz z obiektami budowlanymi, ogrody działkowe, ogrody zoologiczne i botaniczne, natomiast funkcja dopuszczalna to: zabudowa realizowana jako terenowe obiekty i urządzenia sportowe, obiekty budowlane obsługujące tereny zieleni, takie jak: wypożyczalnie sprzętu sportowego, kawiarnie, cukiernie, oranżerie, cieplarnie, obiekty małej architektury, ogródki jordanowskie, urządzenia wodne, które nie zmniejszają określonego wskaźnika powierzchni biologicznie czynnej,(...).</i> Dopuszczenie lokalizacji zabudowy mieszkaniowej wielorodzinnej lub jednorodzinnej jest niezgodne z kierunkami wyznaczonymi w Studium.
			2. Zaprojektowaniu przebiegu drogi dojazdowej (wewnętrznej), zapewniającej obsługę komunikacyjną obszaru Zieleni Urządzonej (ZP.2) na terenach na wschód od działki numer 8/9 obr. 61 Podgórze, które aktualnie stanowią enklawę bez dostępu do drogi publicznej. Uwaga zawiera uzasadnienie.				Prezydent Miasta Krakowa nie uwzględnił wniesionej uwagi z zastrzeżeniem	Rada Miasta Krakowa nie uwzględniła wniesionej uwagi z zastrzeżeniem w zakresie pkt 2	Ad. 2. Uwaga nieuwzględniona z zastrzeżeniem. Zapisy planu dopuszczają realizację niewyznaczonych na rysunku planu dojazdów zapewniających skomunikowanie terenu działki z drogami publicznymi, niemniej jednak nie precyzowano ich przebiegów na rysunku planu ze względów technicznych oraz z uwagi na warunki terenowe, do których powinny być dostosowane rozwiązania realizacyjne.
8.	6.12.2016	[...]*	Wnosi o wprowadzenie zmian do projektu, polegających na: 1. Wydłużeniu pasa terenu z dopuszczalnym przeznaczeniem pod zabudowę mieszkaniową wielorodzinną 1MW na obszar działek numer 6/9, 7/9, 8/9 od północnej granicy obszaru 1MW wytoczonej w MPZP „Park Rieczny Drwinka” w kierunku północno – zachodnim do linii, stanowiącej przedłużenie granicy geodezyjnej pomiędzy działką 1/4 a działkami nr 2/6 i 5/3, oznaczony został kolorem pomarańczowym na Załączniku graficznym do niniejszej uwagi.	6/9, 7/9, 8/9	61	ZP.2, ZP.2, ZP/WS.1	Prezydent Miasta Krakowa nie uwzględnił wniesionej uwagi	Rada Miasta Krakowa nie uwzględniła wniesionej uwagi w zakresie pkt 1	Ad. 1. Uwaga nieuwzględniona. W odniesieniu do północno - zachodnich części działek wymienionych w treści uwagi, objętych sporządzanym planem, wyjaśnia się, że w świetle art. 15 ust. 1 ustawy projekt planu winien być sporządzony zgodnie z zapisami Studium, gdyż ustalenia Studium są wiążące dla organów gminy przy sporządzaniu planów miejscowych (art. 9 ust. 4). Studium wskazuje jako główną funkcję i kierunek zagospodarowania terenu dla całego obszaru objętego sporządzanym planem miejscowym, w tym dla północno - zachodnich części działek wymienionych w treści uwagi - Tereny zieleni urządzonej, oznaczone symbolem ZU, dla których funkcja podstawowa to: <i>różnorodne formy zieleni urządzonej (w tym</i>

Lp.	DATA WNIESIE- NIA UWAGI	IMIĘ I NAZWISKO lub NAZWA JEDNOSTKI ORGANIZACYJNEJ (w dokumentacji planistycznej)	TREŚĆ UWAGI (pełna treść uwagi znajduje się w dokumentacji planistycznej)	OZNACZENIE NIERUCHOMOŚCI KTÓREJ DOTYCZY UWAGA (numery działek lub inne określenie terenu objętego uwagą)		USTALENIA PROJEKTU PLANU	ROZSTRZYGNIĘCIE W SPRAWIE ROZPATRZENIA UWAGI		UZASADNIENIE STANOWISKA RADY MIASTA KRAKOWA
				DZIAŁKA	OBREMB		PREZYDENT MIASTA KRAKOWA	RADA MIASTA KRAKOWA	
1.	2.	3.	4.	5.	6.	7.	8.	9.	10.
			2. Zaprojektowaniu przebiegu drogi dojazdowej (wewnętrznej), zapewniającej obsługę komunikacyjną obszaru Zieleni Urządzonej (ZP.2) na terenach na wschód od działki numer 8/9 obr. Podgórze, które aktualnie stanowią enklawę bez dostępu do drogi publicznej. Uwaga zawiera obszerne uzasadnienie.				Prezydent Miasta Krakowa nie uwzględnił wniesionej uwagi z zastrzeżeniem	Rada Miasta Krakowa nie uwzględniła wniesionej uwagi z zastrzeżeniem w zakresie pkt 2	obejmującej parki, skwery, zieleńce, parki rzeczne), zieleń izolacyjna, zieleń forteczną, zieleń założeni zabytkowych wraz z obiektami budowlanymi, ogrody działkowe, ogrody zoologiczne i botaniczne, natomiast funkcja dopuszczalna to: zabudowa realizowana jako terenowe obiekty i urządzenia sportowe, obiekty budowlane obsługujące tereny zieleni, takie jak: wypożyczalnie sprzętu sportowego, kawiarnie, cukiernie, oranżerie, cieplarnie, obiekty małej architektury, ogródki jordanowskie, urządzenia wodne, które nie zmniejszają określonego wskaźnika powierzchni biologicznie czynnej,(...). Dopuszczenie lokalizacji zabudowy mieszkaniowej wielorodzinnej jest niezgodne z kierunkami wyznaczonymi w Studium.
9.	06.12.2016	[...]*, [...]*, [...]*, [...]*	Wnoszą o wprowadzenie zmian do projektu, polegających na: 1. Przyjęciu w południowej części działki nr 12/21 przeznaczenia dopuszczającego zabudowę mieszkaniową wielorodzinną lub jednorodziną.	12/21	61	ZP.2 ZP/WS.1	Prezydent Miasta Krakowa nie uwzględnił wniesionej uwagi	Rada Miasta Krakowa nie uwzględniła wniesionej uwagi w zakresie pkt 1	Ad. 1. Uwaga nieuwzględniona. W świetle art. 15 ust. 1 ustawy projekt planu winien być sporządzony zgodnie z zapisami Studium, gdyż ustalenia Studium są wiążące dla organów gminy przy sporządzaniu planów miejscowych (art. 9 ust. 4). Studium wskazuje jako główną funkcję i kierunek zagospodarowania terenu dla całego obszaru objętego sporządzanym planem miejscowym, w tym dla działki wymienionej w treści uwagi - Tereny zieleni urządzonej, oznaczone symbolem ZU, dla których funkcja podstawowa to: <i>różnorodne formy zieleni urządzonej (w tym obejmującej parki, skwery, zieleńce, parki rzeczne), zieleń izolacyjna, zieleń forteczną, zieleń założeni zabytkowych wraz z obiektami budowlanymi, ogrody działkowe, ogrody zoologiczne i botaniczne, natomiast funkcja dopuszczalna to: zabudowa realizowana jako terenowe obiekty i urządzenia sportowe, obiekty budowlane obsługujące tereny zieleni, takie jak: wypożyczalnie sprzętu sportowego, kawiarnie, cukiernie, oranżerie, cieplarnie,</i>

Lp.	DATA WNIESIE- NIA UWAGI	IMIĘ I NAZWISKO lub NAZWA JEDNOSTKI ORGANIZACYJNEJ (w dokumentacji planistycznej)	TREŚĆ UWAGI (pełna treść uwagi znajduje się w dokumentacji planistycznej)	OZNACZENIE NIERUCHOMOŚCI KTÓREJ DOTYCZY UWAGA (numery działek lub inne określenie terenu objętego uwagą)		USTALENIA PROJEKTU PLANU	ROZSTRZYGNIĘCIE W SPRAWIE ROZPATRZENIA UWAGI		UZASADNIENIE STANOWISKA RADY MIASTA KRAKOWA
				DZIAŁKA	OBREB		PREZYDENT MIASTA KRAKOWA	RADA MIASTA KRAKOWA	
1.	2.	3.	4.	5.	6.	7.	8.	9.	10.
			2. Zaprojektowaniu przebiegu drogi dojazdowej (wewnętrznej), zapewniającej obsługę komunikacyjną obszaru Zieleni Urządzonej (ZP.2) na terenach na wschód od działki numer 8/9 odr. 61 Podgórze, które aktualnie stanowią enklawę bez dostępu do drogi publicznej. Uwaga zawiera obszerne uzasadnienie.				Prezydent Miasta Krakowa nie uwzględnił wniesionej uwagi z zastrzeżeniem	Rada Miasta Krakowa nie uwzględniła wniesionej uwagi z zastrzeżeniem w zakresie pkt 2	<p>obiekty małej architektury, ogródki jordanowskie, urządzenia wodne, które nie zmniejszają określonego wskaźnika powierzchni biologicznie czynnej,(...).</p> <p>W związku z powyższym dopuszczenie lokalizacji zabudowy mieszkaniowej wielorodzinnej lub jednorodzinnej jest niezgodne z kierunkami wyznaczonymi w Studium.</p> <p>Ad. 2. Uwaga nieuwzględniona z zastrzeżeniem. Zapisy planu dopuszczają realizację niewyznaczonych na rysunku planu dojazdów zapewniających skomunikowanie terenu działki z drogami publicznymi, niemniej jednak nie precyzowano ich przebiegów na rysunku planu ze względów technicznych oraz z uwagi na warunki terenowe, do których powinny być dostosowane rozwiązania realizacyjne.</p>
12.	05.12.2016	[...]*	2. Działka nr 14/12 znajduje się w znacznej odległości od cennych przyrodniczo terenów doliny rzeki Drwinka i sąsiaduje z wysoka zabudową wielorodzinną. Jej oczywistym przeznaczeniem jest więc uzupełnienie i kontynuacja istniejącej zabudowy w zakresie parametrów i układów urbanistycznych.	14/12	61	ZP.2 ZP/WS.1	Prezydent Miasta Krakowa nie uwzględnił wniesionej uwagi	Rada Miasta Krakowa nie uwzględniła wniesionej uwagi w zakresie pkt 2	<p>Ad. 2. Uwaga nieuwzględniona. W świetle art. 15 ust. 1 ustawy projekt planu winien być sporządzony zgodnie z zapisami Studium, gdyż ustalenia Studium są wiążące dla organów gminy przy sporządzaniu planów miejscowych (art. 9 ust. 4). Studium wskazuje jako główną funkcję i kierunek zagospodarowania terenu dla całego obszaru objętego sporządzanym planem miejscowym, w tym dla działki wymienionej w treści uwagi - Tereny zieleni urządzonej, oznaczone symbolem ZU, dla których funkcja podstawowa to: <i>różnorodne formy zieleni urządzonej (w tym obejmującej parki, skwery, zieleńce, parki rzeczne), zieleń izolacyjna, zieleń forteczną, zieleń założeń zabytkowych wraz z obiektami budowlanymi, ogrody działkowe, ogrody zoologiczne i botaniczne, natomiast funkcja dopuszczalna to: zabudowa realizowana jako terenowe obiekty i urządzenia sportowe, obiekty budowlane obsługujące tereny zieleni, takie jak: wypożyczalnie sprzętu sportowego, kawiarnie, cukiernie, oranżerie, cieplarnie, obiekty małej architektury, ogródki jordanowskie, urządzenia wodne, które nie zmniejszają określonego wskaźnika powierzchni biologicznie czynnej,(...).</i></p> <p>W związku z powyższym dopuszczenie lokalizacji zabudowy mieszkaniowej wielorodzinnej jest niezgodne z kierunkami wyznaczonymi w Studium.</p>

Lp.	DATA WNIESIE- NIA UWAGI	IMIĘ I NAZWISKO lub NAZWA JEDNOSTKI ORGANIZACYJNEJ (w dokumentacji planistycznej)	TREŚĆ UWAGI (pełna treść uwagi znajduje się w dokumentacji planistycznej)	OZNACZENIE NIERUCHOMOŚCI KTÓREJ DOTYCZY UWAGA (numery działek lub inne określenie terenu objętego uwagą)		USTALENIA PROJEKTU PLANU	ROZSTRZYGNIECIE W SPRAWIE ROZPATRZENIA UWAGI		UZASADNIENIE STANOWISKA RADY MIASTA KRAKOWA
				DZIAŁKA	OBREĘB		PREZYDENT MIASTA KRAKOWA	RADA MIASTA KRAKOWA	
1.	2.	3.	4.	5.	6.	7.	8.	9.	10.
13.	06.12.2016	[...]*	2. Działka nr 12/23 znajduje się w znacznej odległości od cennych przyrodniczo terenów doliny rzeki Drwinka i sąsiaduje z wysoka zabudową wielorodzinną. Jej oczywistym przeznaczeniem jest więc uzupełnienie i kontynuacja istniejącej zabudowy w zakresie parametrów i układów urbanistycznych.	12/23	61	ZP.2	Prezydent Miasta Krakowa nie uwzględnił wniesionej uwagi	Rada Miasta Krakowa nie uwzględniła wniesionej uwagi w zakresie pkt 2	Ad. 2. Uwaga nieuwzględniona. W świetle art. 15 ust. 1 ustawy projekt planu winien być sporządzony zgodnie z zapisami Studium, gdyż ustalenia Studium są wiążące dla organów gminy przy sporządzaniu planów miejscowych (art. 9 ust. 4). Studium wskazuje jako główną funkcję i kierunek zagospodarowania terenu dla całego obszaru objętego sporządzanym planem miejscowym, w tym dla działki wymienionej w treści uwagi - Tereny zieleni urządzonej, oznaczone symbolem ZU, dla których funkcja podstawowa to: <i>różnorodne formy zieleni urządzonej (w tym obejmującej parki, skwery, zieleńce, parki rzeczne), zieleń izolacyjna, zieleń forteczną, zieleń założeń zabytkowych wraz z obiektami budowlanymi, ogrody działkowe, ogrody zoologiczne i botaniczne</i> , natomiast funkcja dopuszczalna to: <i>zabudowa realizowana jako terenowe obiekty i urządzenia sportowe, obiekty budowlane obsługujące tereny zieleni, takie jak: wypożyczalnie sprzętu sportowego, kawiarnie, cukiernie, oranżerie, cieplarnie, obiekty małej architektury, ogródki jordanowskie, urządzenia wodne, które nie zmniejszają określonego wskaźnika powierzchni biologicznie czynnej, (...)</i> . W związku z powyższym dopuszczenie lokalizacji zabudowy mieszkaniowej wielorodzinnej jest niezgodne z kierunkami wyznaczonymi w Studium.
14.	06.12.2016	[...]*	1. Projekt zaburza istniejący charakter zabudowy wielorodzinnej wzdłuż ul. Nowosądeckiej. W związku z powyższym wnosi się o usunięcie przedmiotowej niezgodności poprzez wprowadzenie terenów przeznaczonych pod zabudowę wielorodzinną wzdłuż ul. Nowosądeckiej, na północnej części obszaru projektu miejscowego planu zagospodarowania przestrzennego. Uwaga zawiera uzasadnienie.	504, 505, cały obszar planu 509 (poza obszarem planu)	61, 50, 61	ZP.2, ZP/WS.1	Prezydent Miasta Krakowa nie uwzględnił wniesionej uwagi	Rada Miasta Krakowa nie uwzględniła wniesionej uwagi w zakresie pkt 1	Ad. 1. Uwaga nieuwzględniona. W świetle art. 15 ust. 1 ustawy projekt planu winien być sporządzony zgodnie z zapisami Studium, gdyż ustalenia Studium są wiążące dla organów gminy przy sporządzaniu planów miejscowych (art. 9 ust. 4). Studium wskazuje jako główną funkcję i kierunek zagospodarowania terenu dla całego obszaru objętego sporządzanym planem miejscowym - Tereny zieleni urządzonej, oznaczone symbolem ZU, dla których funkcja podstawowa to: <i>różnorodne formy zieleni urządzonej (w tym obejmującej parki, skwery, zieleńce, parki rzeczne), zieleń izolacyjna, zieleń forteczną, zieleń założeń zabytkowych wraz z obiektami budowlanymi, ogrody działkowe, ogrody zoologiczne i botaniczne</i> , natomiast funkcja dopuszczalna to: <i>zabudowa realizowana jako terenowe obiekty i urządzenia sportowe, obiekty budowlane obsługujące tereny zieleni, takie jak: wypożyczalnie sprzętu sportowego, kawiarnie, cukiernie, oranżerie,</i>

Lp.	DATA WNIESIE- NIA UWAGI	IMIĘ I NAZWISKO lub NAZWA JEDNOSTKI ORGANIZACYJNEJ (w dokumentacji planistycznej)	TREŚĆ UWAGI (pełna treść uwagi znajduje się w dokumentacji planistycznej)	OZNACZENIE NIERUCHOMOŚCI KTÓREJ DOTYCZY UWAGA (numery działek lub inne określenie terenu objętego uwagą)		USTALENIA PROJEKTU PLANU	ROZSTRZYGNIECIE W SPRAWIE ROZPATRZENIA UWAGI		UZASADNIENIE STANOWISKA RADY MIASTA KRAKOWA
				DZIAŁKA	OBREB		PREZYDENT MIASTA KRAKOWA	RADA MIASTA KRAKOWA	
1.	2.	3.	4.	5.	6.	7.	8.	9.	10.
			<p>2. W Prognozie oddziaływania na środowisko wskazano, że w obszarze objętym sporządzanym planem obowiązywał Miejscowy Plan Ogólny Zagospodarowania Przestrzennego Miasta Krakowa zatwierdzony uchwałą Nr VII/58/94 Rady Miasta Krakowa z dnia 16 listopada 1994 r., który utracił moc po 1 stycznia 2003 r. Pomimo utraty ważności, ustalenia planu ogólnego, a także ustalenia planu szczegółowego (§4 uchwały uchwalającej plan z 1994 r.) stanowią nadal istne uwarunkowania w zakresie dotychczasowego przeznaczenia terenów.</p> <p>Na obszarze projektu planu ustalenia Miejscowego Planu Ogólnego wyznaczał on poza Obszarem Miejskiej Zieleni Publicznej (ZP) również Obszar tras Komunikacyjnych (KT), do którego brak odniesień w Planie.</p> <p>W związku z powyższym wnosi się o uzasadnienie w projekcie Planu braku Obszaru Tras Komunikacyjnych (KT).</p> <p>Uwaga zawiera uzasadnienie.</p>						<p>cieplarnie, obiekty małej architektury, ogródki jordanowskie, urządzenia wodne, które nie zmniejszają określonego wskaźnika powierzchni biologicznie czynnej,(...).</p> <p>W związku z powyższym dopuszczenie lokalizacji zabudowy mieszkaniowej wielorodzinnej jest niezgodne z kierunkami wyznaczonymi w Studium.</p>
			<p>3. Pomimo użycia w projekcie planu miejscowego pewnych pojęć nie zamieszczono w planie ich definicji. Dotyczy to, w szczególności pojęć: „główny ciąg widokowy”, „główny punkt widokowy”, „piłkołapy”, „piłkochwyty”, „obiekty i urządzenia budowlane infrastruktury technicznej” oraz „ogródki jordanowskie”. Wnosi się o zawarcie w projekcie planu miejscowego definicji wskazanych powyżej pojęć.</p> <p>Uwaga zawiera uzasadnienie.</p>				<p>Prezydent Miasta Krakowa nie uwzględnił wniesionej uwagi</p>	<p>Rada Miasta Krakowa nie uwzględniła wniesionej uwagi w zakresie pkt 2</p>	<p>Ad. 2.</p> <p>Uwaga nieuwzględniona.</p> <p>Ustalenia Miejscowego Planu Ogólnego Zagospodarowania Przestrzennego Miasta Krakowa zatwierdzonego uchwałą Nr VII/58/94 Rady Miasta Krakowa z dnia 16 listopada 1994 r., który utracił moc po 1 stycznia 2003 r., zostały przeanalizowane na wstępnym etapie procedury planistycznej sporządzania przedmiotowego planu miejscowego w opracowaniu pn. „Ocena stanu istniejącego i synteza uwarunkowań”.</p> <p>Zapisy obowiązującego Studium (Tom III.1.2, pkt 11) dopuszczają ustalenie w planie miejscowym przeznaczenia terenu pod tereny komunikacji w każdej z wyznaczonych w studium funkcji zagospodarowania terenów, ustalonej dla obszarów w poszczególnych strukturalnych jednostkach urbanistycznych, niemniej jednak nie ma możliwości przeprowadzenia terenu komunikacji przez powiązany funkcjonalnie i przestrzennie teren planowanego parku ze względu na wskazane do ochrony wartości przyrodnicze występujące w tym obszarze.</p>
							<p>Prezydent Miasta Krakowa nie uwzględnił wniesionej uwagi</p>	<p>Rada Miasta Krakowa nie uwzględniła wniesionej uwagi w zakresie pkt 3</p>	<p>Ad. 3.</p> <p>Uwaga nieuwzględniona.</p> <p>W § 4, ust. 1 ustaleń projektu planu zawarto wyjaśnienia pojęć niezdefiniowanych w przepisach odrębnych (ustawach czy rozporządzeniach) lub mogących budzić wątpliwości interpretacyjne. Nie zdefiniowano natomiast pojęć w ich powszechnie przyjętym znaczeniu. Zapisy projektu planu, w tym zawarte w § 4, ust. 1 wyjaśnienia zastosowanych pojęć podlegały opiniowaniu i uzgodnieniom zgodnie z wymogami ustawy. Przywołane w treści pkt 3 uwagi pojęcia nie były kwestionowane na żadnym etapie procedury planistycznej.</p>

Lp.	DATA WNIESIE- NIA UWAGI	IMIĘ I NAZWISKO lub NAZWA JEDNOSTKI ORGANIZACYJNEJ (w dokumentacji planistycznej)	TREŚĆ UWAGI (pełna treść uwagi znajduje się w dokumentacji planistycznej)	OZNACZENIE NIERUCHOMOŚCI KTÓREJ DOTYCZY UWAGA (numery działek lub inne określenie terenu objętego uwagą)		USTALENIA PROJEKTU PLANU	ROZSTRZYGNIĘCIE W SPRAWIE ROZPATRZENIA UWAGI		UZASADNIENIE STANOWISKA RADY MIASTA KRAKOWA
				DZIAŁKA	OBREB		PREZYDENT MIASTA KRAKOWA	RADA MIASTA KRAKOWA	
1.	2.	3.	4.	5.	6.	7.	8.	9.	10.
			<p>4. Zauważalnym jest, że projekt planu jest chaotyczny, poprzez widoczne niedostosowane zapisy, sprawiające wrażenie pozostałości innego projektu. W szczególności należy zwrócić uwagę na zdefiniowanie pojęć niewystępujących w projekcie planu, jak „powierzchnia całkowitej kondygnacji” czy „wskaźnik powierzchni zabudowy”.</p> <p>Uwaga zawiera uzasadnienie.</p>				Prezydent Miasta Krakowa nie uwzględnił częściowo wniesionej uwagi	Rada Miasta Krakowa nie uwzględniła częściowo wniesionej uwagi w zakresie pkt 4	Ad. 4. Uwaga nieuwzględniona częściowo. Uwzględnia się uwagę w zakresie usunięcia z § 4, ust. 1 ustaleń projektu planu pojęcia „wskaźnik powierzchni zabudowy”, co nie będzie miało wpływu na pozostałe ustalenia projektu planu. W odniesieniu do pojęcia „powierzchni całkowitej kondygnacji” wyjaśnia się, iż pojęcie to nie może zostać usunięte z zapisów § 4, ust. 1, pomimo iż nie pojawia się w dalszych zapisach projektu planu, gdyż jest ono konieczne do zdefiniowania pojęcia „wskaźnika intensywności zabudowy”, które zastosowano w szczegółowych ustaleniach projektu planu dotyczących zasad kształtowania zabudowy i zagospodarowania terenu.
			<p>5. Należy zwrócić uwagę na wadliwą systematykę przepisów projektu planu (uwaga dotyczy wszystkich zapisów planu). Przykładowo należy wskazać na zapisy Rozdziału III, gdzie w §16 niejasne są zapisy ust. 3, które poprzez systematykę innych ustępów mogą sugerować, że odnoszą się one jedynie do terenu ZP.1.</p> <p>Uwaga zawiera uzasadnienie.</p>				Prezydent Miasta Krakowa nie uwzględnił wniesionej uwagi	Rada Miasta Krakowa nie uwzględniła wniesionej uwagi w zakresie pkt 5	Ad. 5 i 6 Uwaga nieuwzględniona. Systematyka zapisów projektu planu jest właściwa. Projekt planu został sporządzony zgodnie z wymogami ustawy o planowaniu i zagospodarowaniu przestrzennym oraz rozporządzenia w sprawie „Zasad techniki prawodawczej”.
			<p>6. Należy uznać, że wszystkie przepisy dotyczące szczegółowych ustaleń dla poszczególnych obszarów planu powinny być skonstruowane według tego samego schematu, co powinno zapewnić ich czytelność i spójność. W chwili obecnej zapisy projektu planu są skonstruowane w sposób chaotyczny i nieczytelny, co należy uznać na istotne naruszenie zasady techniki legislacyjnej, a w konsekwencji za naruszenie zasad sporządzania planu miejscowego.</p> <p>Uwaga zawiera uzasadnienie.</p> <p>Wskazane powyżej uwagi dotyczą nie tylko nieruchomości stanowiących własność wnioskodawcy tj. nieruchomości składających się z działek 504, 505, 509 obr. 61 jedn. ewid. Podgórze w Krakowie, ale także treści całego projektu planu miejscowego lub też konkretnie wskazanych w poszczególnych uwagach terenów wyznaczonych w projekcie planu, jak również poszczególnych opracowań planistycznych sporządzonych w ramach procedury planistycznej.</p>				Prezydent Miasta Krakowa nie uwzględnił wniesionej uwagi	Rada Miasta Krakowa nie uwzględniła wniesionej uwagi w zakresie pkt 6	

Lp.	DATA WNIESIE- NIA UWAGI	IMIĘ I NAZWISKO lub NAZWA JEDNOSTKI ORGANIZACYJNEJ (w dokumentacji planistycznej)	TREŚĆ UWAGI (pełna treść uwagi znajduje się w dokumentacji planistycznej)	OZNACZENIE NIERUCHOMOŚCI KTÓREJ DOTYCZY UWAGA (numery działek lub inne określenie terenu objętego uwagą)		USTALENIA PROJEKTU PLANU	ROZSTRZYGNIECIE W SPRAWIE ROZPATRZENIA UWAGI		UZASADNIENIE STANOWISKA RADY MIASTA KRAKOWA
				DZIAŁKA	OBREB		PREZYDENT MIASTA KRAKOWA	RADA MIASTA KRAKOWA	
1.	2.	3.	4.	5.	6.	7.	8.	9.	10.
15.	06.12.2016	[...]*	<p>Wnosi o wprowadzenie zmian do projektu planu, polegających na:</p> <p>1. Przyjęciu w południowej części działki przeznaczenia dopuszczającego zabudowę mieszkaniową wielorodzinną lub jednorodziną;</p> <p>2. Zaprojektowaniu przebiegu drogi dojazdowej (wewnętrznej), zapewniającej obsługę komunikacyjną obszaru Zieleni Urządzonej (ZP.2) na terenach na wschód od działki numer 8/9 obr. 61 podgórze, które aktualnie stanowią enklawę bez dostępu do drogi publicznej. Uwaga zawiera uzasadnienie.</p>	12/21	61	ZP.2, ZP/WS.1	Prezydent Miasta Krakowa nie uwzględnił wniesionej uwagi	Rada Miasta Krakowa nie uwzględniła wniesionej uwagi w zakresie pkt 1	<p>Ad. 1.</p> <p>Uwaga nieuwzględniona.</p> <p>W świetle art. 15 ust. 1 ustawy projekt planu winien być sporządzony zgodnie z zapisami Studium, gdyż ustalenia Studium są wiążące dla organów gminy przy sporządzaniu planów miejscowych (art. 9 ust. 4). Studium wskazuje jako główną funkcję i kierunek zagospodarowania terenu dla całego obszaru objętego sporządzanym planem miejscowym, w tym dla działki wymienionej w treści uwagi - Tereny zieleni urządzonej, oznaczone symbolem ZU, dla których funkcja podstawowa to: <i>różnorodne formy zieleni urządzonej (w tym obejmującej parki, skwery, zieleńce, parki rzeczne), zieleń izolacyjna, zieleń forteczną, zieleń założeni zabytkowych wraz z obiektami budowlanymi, ogrody działkowe, ogrody zoologiczne i botaniczne</i>, natomiast funkcja dopuszczalna to: <i>zabudowa realizowana jako terenowe obiekty i urządzenia sportowe, obiekty budowlane obsługujące tereny zieleni, takie jak: wypożyczalnie sprzętu sportowego, kawiarnie, cukiernie, oranżerie, cieplarnie, obiekty małej architektury, ogródki jordanowskie, urządzenia wodne, które nie zmniejszają określonego wskaźnika powierzchni biologicznie czynnej, (...).</i></p> <p>W związku z powyższym dopuszczenie lokalizacji zabudowy mieszkaniowej wielorodzinnej lub jednorodzinnej jest niezgodne z kierunkami wyznaczonymi w Studium.</p>
							Prezydent Miasta Krakowa nie uwzględnił wniesionej uwagi z zastrzeżeniem	Rada Miasta Krakowa nie uwzględniła wniesionej uwagi z zastrzeżeniem w zakresie pkt 2	<p>Ad. 2.</p> <p>Uwaga nieuwzględniona z zastrzeżeniem.</p> <p>Wnioskowana zmiana nie zostanie wprowadzona, gdyż zapisy planu dopuszczają realizację niewyznaczonych na rysunku planu dojazdów zapewniających skomunikowanie terenu działki z drogami publicznymi, niemniej jednak nie precyzowano ich przebiegów na rysunku planu ze względów technicznych oraz z uwagi na warunki terenowe, do których powinny być dostosowane rozwiązania realizacyjne.</p>
16.	06.12.2016	[...]*	<p>Wnosi o wprowadzenie zmian do projektu planu, polegających na:</p> <p>1. Przyjęciu w południowej części działki nr 12/21 przeznaczenia dopuszczającego zabudowę mieszkaniową wielorodzinną lub jednorodziną;</p>	12/21	61	ZP.2, ZP/WS.1	Prezydent Miasta Krakowa nie uwzględnił wniesionej uwagi	Rada Miasta Krakowa nie uwzględniła wniesionej uwagi w zakresie	<p>Ad. 1.</p> <p>Uwaga nieuwzględniona.</p> <p>W świetle art. 15 ust. 1 ustawy projekt planu winien być sporządzony zgodnie z zapisami Studium, gdyż ustalenia Studium są wiążące dla organów gminy przy sporządzaniu planów miejscowych (art. 9 ust. 4). Studium wskazuje jako główną funkcję i kierunek</p>

Lp.	DATA WNIESIE- NIA UWAGI	IMIĘ I NAZWISKO lub NAZWA JEDNOSTKI ORGANIZACYJNEJ (w dokumentacji planistycznej)	TREŚĆ UWAGI (pełna treść uwagi znajduje się w dokumentacji planistycznej)	OZNACZENIE NIERUCHOMOŚCI KTÓREJ DOTYCZY UWAGA (numery działek lub inne określenie terenu objętego uwagą)		USTALENIA PROJEKTU PLANU	ROZSTRZYGNIEŃCIE W SPRAWIE ROZPATRZENIA UWAGI		UZASADNIENIE STANOWISKA RADY MIASTA KRAKOWA
				DZIAŁKA	OBREB		PREZYDENT MIASTA KRAKOWA	RADA MIASTA KRAKOWA	
1.	2.	3.	4.	5.	6.	7.	8.	9.	10.
								pkt 1	zagospodarowania terenu dla całego obszaru objętego sporządzanym planem miejscowym, w tym dla działki wymienionej w treści uwagi - Tereny zieleni urządzonej, oznaczone symbolem ZU, dla których funkcja podstawowa to: <i>różnorodne formy zieleni urządzonej (w tym obejmującej parki, skwery, zieleńce, parki rzeczne), zieleń izolacyjna, zieleń forteczną, zieleń założeń zabytkowych wraz z obiektami budowlanymi, ogrody działkowe, ogrody zoologiczne i botaniczne, natomiast funkcja dopuszczalna to: zabudowa realizowana jako terenowe obiekty i urządzenia sportowe, obiekty budowlane obsługujące tereny zieleni, takie jak: wypożyczalnie sprzętu sportowego, kawiarnie, cukiernie, oranżerie, cieplarnie, obiekty małej architektury, ogródki jordanowskie, urządzenia wodne, które nie zmniejszają określonego wskaźnika powierzchni biologicznie czynnej,(...).</i> W związku z powyższym dopuszczenie lokalizacji zabudowy mieszkaniowej wielorodzinnej lub jednorodzinnej jest niezgodne z kierunkami wyznaczonymi w Studium.
			2. Zaprojektowaniu przebiegu drogi dojazdowej (wewnętrznej), zapewniającej obsługę komunikacyjną obszaru Zieleni Urządzonej (ZP.2) na terenach na wschód od działki numer 8/9 obr. 61 Podgórze, które aktualnie stanowią enklawę bez dostępu do drogi publicznej. Uwaga zawiera uzasadnienie.				Prezydent Miasta Krakowa nie uwzględnił wniesionej uwagi z zastrzeżeniem	Rada Miasta Krakowa nie uwzględniła wniesionej uwagi z zastrzeżeniem w zakresie pkt 2	Ad. 2 Uwaga nieuwzględniona z zastrzeżeniem. Wnioskowana zmiana nie zostanie wprowadzona, gdyż zapisy planu dopuszczają realizację niewyznaczonych na rysunku planu dojazdów zapewniających skomunikowanie terenu działki z drogami publicznymi, niemniej jednak nie precyzowano ich przebiegów na rysunku planu ze względów technicznych oraz z uwagi na warunki terenowe, do których powinny być dostosowane rozwiązania realizacyjne.
17.	06.12.2016	[...]*	1. Wnosi o przyjęcie w południowej części działki nr 15/17 przeznaczenia dopuszczającego zabudowę mieszkaniową wielorodzinną.	15/17	61	ZP.2 ZP/WS.1	Prezydent Miasta Krakowa nie uwzględnił wniesionej uwagi	Rada Miasta Krakowa nie uwzględniła wniesionej uwagi w zakresie pkt 1	Ad. 1. Uwaga nieuwzględniona. W świetle art. 15 ust. 1 ustawy projekt planu winien być sporządzony zgodnie z zapisami Studium, gdyż ustalenia Studium są wiążące dla organów gminy przy sporządzaniu planów miejscowych (art. 9 ust. 4). Studium wskazuje jako główną funkcję i kierunek zagospodarowania terenu dla całego obszaru objętego sporządzanym planem miejscowym, w tym dla działki wymienionej w treści uwagi - Tereny zieleni urządzonej, oznaczone symbolem ZU, dla których funkcja podstawowa to: <i>różnorodne formy zieleni urządzonej (w tym obejmującej parki, skwery, zieleńce, parki rzeczne), zieleń izolacyjna, zieleń forteczną, zieleń założeń zabytkowych wraz z</i>

Lp.	DATA WNIESIE- NIA UWAGI	IMIĘ I NAZWISKO lub NAZWA JEDNOSTKI ORGANIZACYJNEJ (w dokumentacji planistycznej)	TREŚĆ UWAGI (pełna treść uwagi znajduje się w dokumentacji planistycznej)	OZNACZENIE NIERUCHOMOŚCI KTÓREJ DOTYCZY UWAGA (numery działek lub inne określenie terenu objętego uwagą)		USTALENIA PROJEKTU PLANU	ROZSTRZYGNIĘCIE W SPRAWIE ROZPATRZENIA UWAGI		UZASADNIENIE STANOWISKA RADY MIASTA KRAKOWA
				DZIAŁKA	OBREĘB		PREZYDENT MIASTA KRAKOWA	RADA MIASTA KRAKOWA	
1.	2.	3.	4.	5.	6.	7.	8.	9.	10.
									<p>objektami budowlanymi, ogrody działkowe, ogrody zoologiczne i botaniczne, natomiast funkcja dopuszczalna to: zabudowa realizowana jako terenowe obiekty i urządzenia sportowe, obiekty budowlane obsługujące tereny zieleni, takie jak: wypożyczalnie sprzętu sportowego, kawiarnie, cukiernie, oranżerie, cieplarnie, obiekty małej architektury, ogródki jordanowskie, urządzenia wodne, które nie zmniejszają określonego wskaźnika powierzchni biologicznie czynnej,(...).</p> <p>W związku z powyższym dopuszczenie lokalizacji zabudowy mieszkaniowej wielorodzinnej jest niezgodne z kierunkami wyznaczonymi w Studium.</p>

* Wyłączenie jawności w zakresie danych osobowych; na podstawie art. 1 i 6 ustawy z dnia 29 sierpnia 1997 r. o ochronie danych osobowych (t. j. Dz. U. z 2016 r. poz. 922); jawność wyłączyła Jowita Pachel, inspektor w Biurze Planowania Przestrzennego UMK.

Wyjaśnienia uzupełniające:

Ilekroć w treści niniejszego załącznika jest mowa o:

- Studium - należy przez to rozumieć Studium uwarunkowań i kierunków zagospodarowania przestrzennego Miasta Krakowa,
- planie - należy przez to rozumieć sporządzany miejscowy plan zagospodarowania przestrzennego obszaru „Park Rieczny Drwinka - Podedworze”,
- ustawie - należy przez to rozumieć ustawę z dnia 27 marca 2003 r. o planowaniu i zagospodarowaniu przestrzennym (Dz. U. z 2016 r., poz. 778, z późn. zm).

**ROZSTRZYGNIECIE O SPOSOBIE REALIZACJI
ZAPISANYCH W PLANIE INWESTYCJI Z ZAKRESU INFRASTRUKTURY
TECHNICZNEJ, KTÓRE NALEŻĄ DO ZADAŃ WŁASNYCH GMINY
ORAZ ZASADACH ICH FINANSOWANIA DOTYCZĄCE
MIEJSCOWEGO PLANU ZAGOSPODAROWANIA PRZESTRZENNEGO
DLA OBSZARU „PARK RZECZNY DRWINKA - PODODWORZE”**

I. Inwestycje infrastruktury technicznej objęte ustaleniami i obszarem planu.

Zasady modernizacji, przebudowy, rozbudowy i budowy systemów komunikacji i infrastruktury technicznej, w tym charakterystyka rozwiązań i zasady obsługi komunikacyjnej i infrastrukturalnej obszaru „Park Rieczny Drwinka - Podedworze”, zostały określone w ustaleniach miejscowego planu zagospodarowania przestrzennego tj. w uchwale w sprawie uchwalenia planu.

W zakresie należącym do zadań własnych Gminy Miejskiej Kraków zapisano w planie inwestycje infrastrukturalne:

1. Przebudowa, rozbudowa i budowa układu komunikacyjnego, obejmującego:

Przewiduje się obsługę komunikacyjną obszaru planu wyłącznie od strony południowej, poprzez istniejący układ drogowy.

Całość inwestycji komunikacyjnych obejmuje poza budowlami drogowymi także urządzenia towarzyszące rozwiązaniom komunikacyjnym, w tym m.in.: przynależne odpowiednio drogowe obiekty inżynierskie, urządzenia i instalacje służące do prowadzenia i obsługi ruchu drogowego oraz dla potrzeb zarządzania drogą.

2. Przebudowa, rozbudowa i budowa pozostałych systemów infrastruktury technicznej, dotyczących:

1) Zaopatrzenia w wodę

- a) zaopatrzenie w wodę z miejskiej sieci wodociągowej lub w oparciu o indywidualne ujęcia wody;
- b) budowę, rozbudowę i przebudowę miejskiej sieci wodociągowej o średnicy nie mniejszej niż ϕ 100 mm;
- c) rozbudowę i przebudowę funkcjonującego systemu zaopatrzenia w wodę dla pokrycia potrzeb bytowych, użytkowych i przeciwpożarowych w powiązaniu z miejską siecią wodociagową.

2) Odprowadzenia ścieków oraz wód opadowych

- a) odprowadzania ścieków bytowych i przemysłowych w oparciu o system kanalizacji rozdzielczej (kanalizacja sanitarna) w układzie grawitacyjno-pompowym;
- b) budowę, rozbudowę i przebudowę miejskiej sieci kanalizacji sanitarnej o średnicy nie mniejszej niż ϕ 250 mm;
- c) budowę, rozbudowę i przebudowę miejskiej sieci kanalizacji opadowej o średnicy nie mniejszej niż ϕ 300 mm;
- d) zagospodarowanie wód opadowych poprzez retencję w miejscu lub odprowadzenie do miejskiej sieci kanalizacji opadowej lub cieku, z uwzględnieniem rozwiązań:
 - ułatwiających przesiąkanie wody deszczowej do gruntu,

- spowalniających odpływ do odbiornika do ilości jaka powstaje na terenie przed zagospodarowaniem (przy współczynniku spływu 0,1),
 - zwiększających retencję;
- e) dla terenów osuwisk oraz dla terenów o spadkach powyżej 12 % predysponowanych do występowania ruchów masowych:
- zakaz rozsączania wód opadowych w gruncie,
 - nakaz odprowadzania wód opadowych w sposób zorganizowany tj. do rowu, ciekłu, lub kanalizacji opadowej.

II. Zasady finansowania inwestycji z zakresu infrastruktury technicznej, które należą do zadań własnych gminy.

Finansowanie inwestycji będzie odbywać się poprzez:

- 1) Wydatki z budżetu miasta,
- 2) Współfinansowanie środkami zewnętrznymi, poprzez budżet miasta – w ramach m.in.:
 - a) programu Lokalne Inicjatywy Inwestycyjne,
 - b) środków zewnętrznych (w tym dotacji, kredytów i pożyczek).
- 3) Udział inwestorów w finansowaniu w ramach porozumień o charakterze cywilnoprawnym lub w formie partnerstwa publiczno-prywatnego.

III. Przygotowanie, realizacja i finansowanie inwestycji należących do zadań własnych Gminy.

Inwestycje komunikacyjne – bezpośrednie przygotowanie, realizację i obsługę finansowania prowadzą miejskie jednostki organizacyjne.

Inwestycje odwodnienia terenów i odprowadzenia wód opadowych – bezpośrednie przygotowanie, realizację i obsługę finansowania prowadzą właściwe jednostki organizacyjne.

Inwestycje zaopatrzenia w wodę i kanalizację (z wyłączeniem odwodnienia terenów) – bezpośrednie przygotowanie, realizację i finansowanie prowadzi spółka miejska – Miejskie Przedsiębiorstwo Wodociągów i Kanalizacji S.A.

Zakłada się możliwość wyłącznego finansowania inwestycji z zakresu sieci wodociągowej ze środków MPWiK S.A.

W realizacji inwestycji, w ich planowaniu, przygotowaniu i koordynacji będą wykorzystane funkcjonujące i planowane „programy sektorowe” określone w przyjętej „Strategii Rozwoju Miasta” - z zakresu m.in.:

- a) modernizacji i rozwoju układu drogowego oraz polityki parkingowej,
- b) rozwoju transportu publicznego,
- c) rozwoju i modernizacji urządzeń wodociągowo-kanalizacyjnych (MPWiK S.A.),
- d) programu ochrony środowiska,
- e) założeń planu zaopatrzenia w ciepło, energię elektryczną i paliwa gazowe (z uwzględnieniem planów i programów właściwych zarządców i dysponentów mediów),
- f) organizacji, realizacji i dofinansowywania lokalnych inicjatyw inwestycyjnych,
- g) realizacji inwestycji o znaczeniu społeczno-gospodarczym w formule partnerstwa publiczno-prywatnego.

Ustalenia realizacyjne, wynikające z planowania i koordynowania zakresu i finansowania inwestycji, dokonane z uwzględnieniem ww. „programów sektorowych” oraz corocznych budżetów miasta - określające terminy, zakresy (w tym etapowanie) realizacji oraz wielkość i strukturę finansowania inwestycji, dokonywane zgodnie z przepisami o finansach publicznych oraz wewnętrznymi uregulowaniami obowiązującymi w Gminie Miejskiej Kraków, nie wymagają wprowadzania zmian do niniejszego rozstrzygnięcia.