

**UCHWAŁA NR LXVI/1643/17
RADY MIASTA KRAKOWA**

z dnia 15 marca 2017 r.

**w sprawie przystąpienia do sporządzenia miejscowego planu
zagospodarowania przestrzennego obszaru „Osiedle Podwawelskie”.**

Na podstawie art. 14 ust. 1 ustawy z dnia 27 marca 2003 r. o planowaniu i zagospodarowaniu przestrzennym (t.j. Dz. U. z 2016 r., poz. 778, 904, 961, 1250 i 1579) uchwała się, co następuje:

§ 1. 1. Postanawia się o przystąpieniu do sporządzenia miejscowego planu zagospodarowania przestrzennego obszaru „Osiedle Podwawelskie” zwanego dalej „planem miejscowym”.



2. Granice obszaru objętego planem miejscowym określa załącznik graficzny stanowiący integralną część uchwały.

§ 2. Wykonanie uchwały powierza się Prezydentowi Miasta Krakowa.

§ 3. Uchwała wchodzi w życie z dniem podjęcia.

Wiceprzewodniczący Rady
Miasta Krakowa

Dominik Jaśkowiec

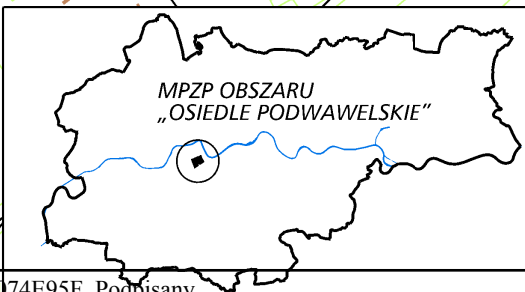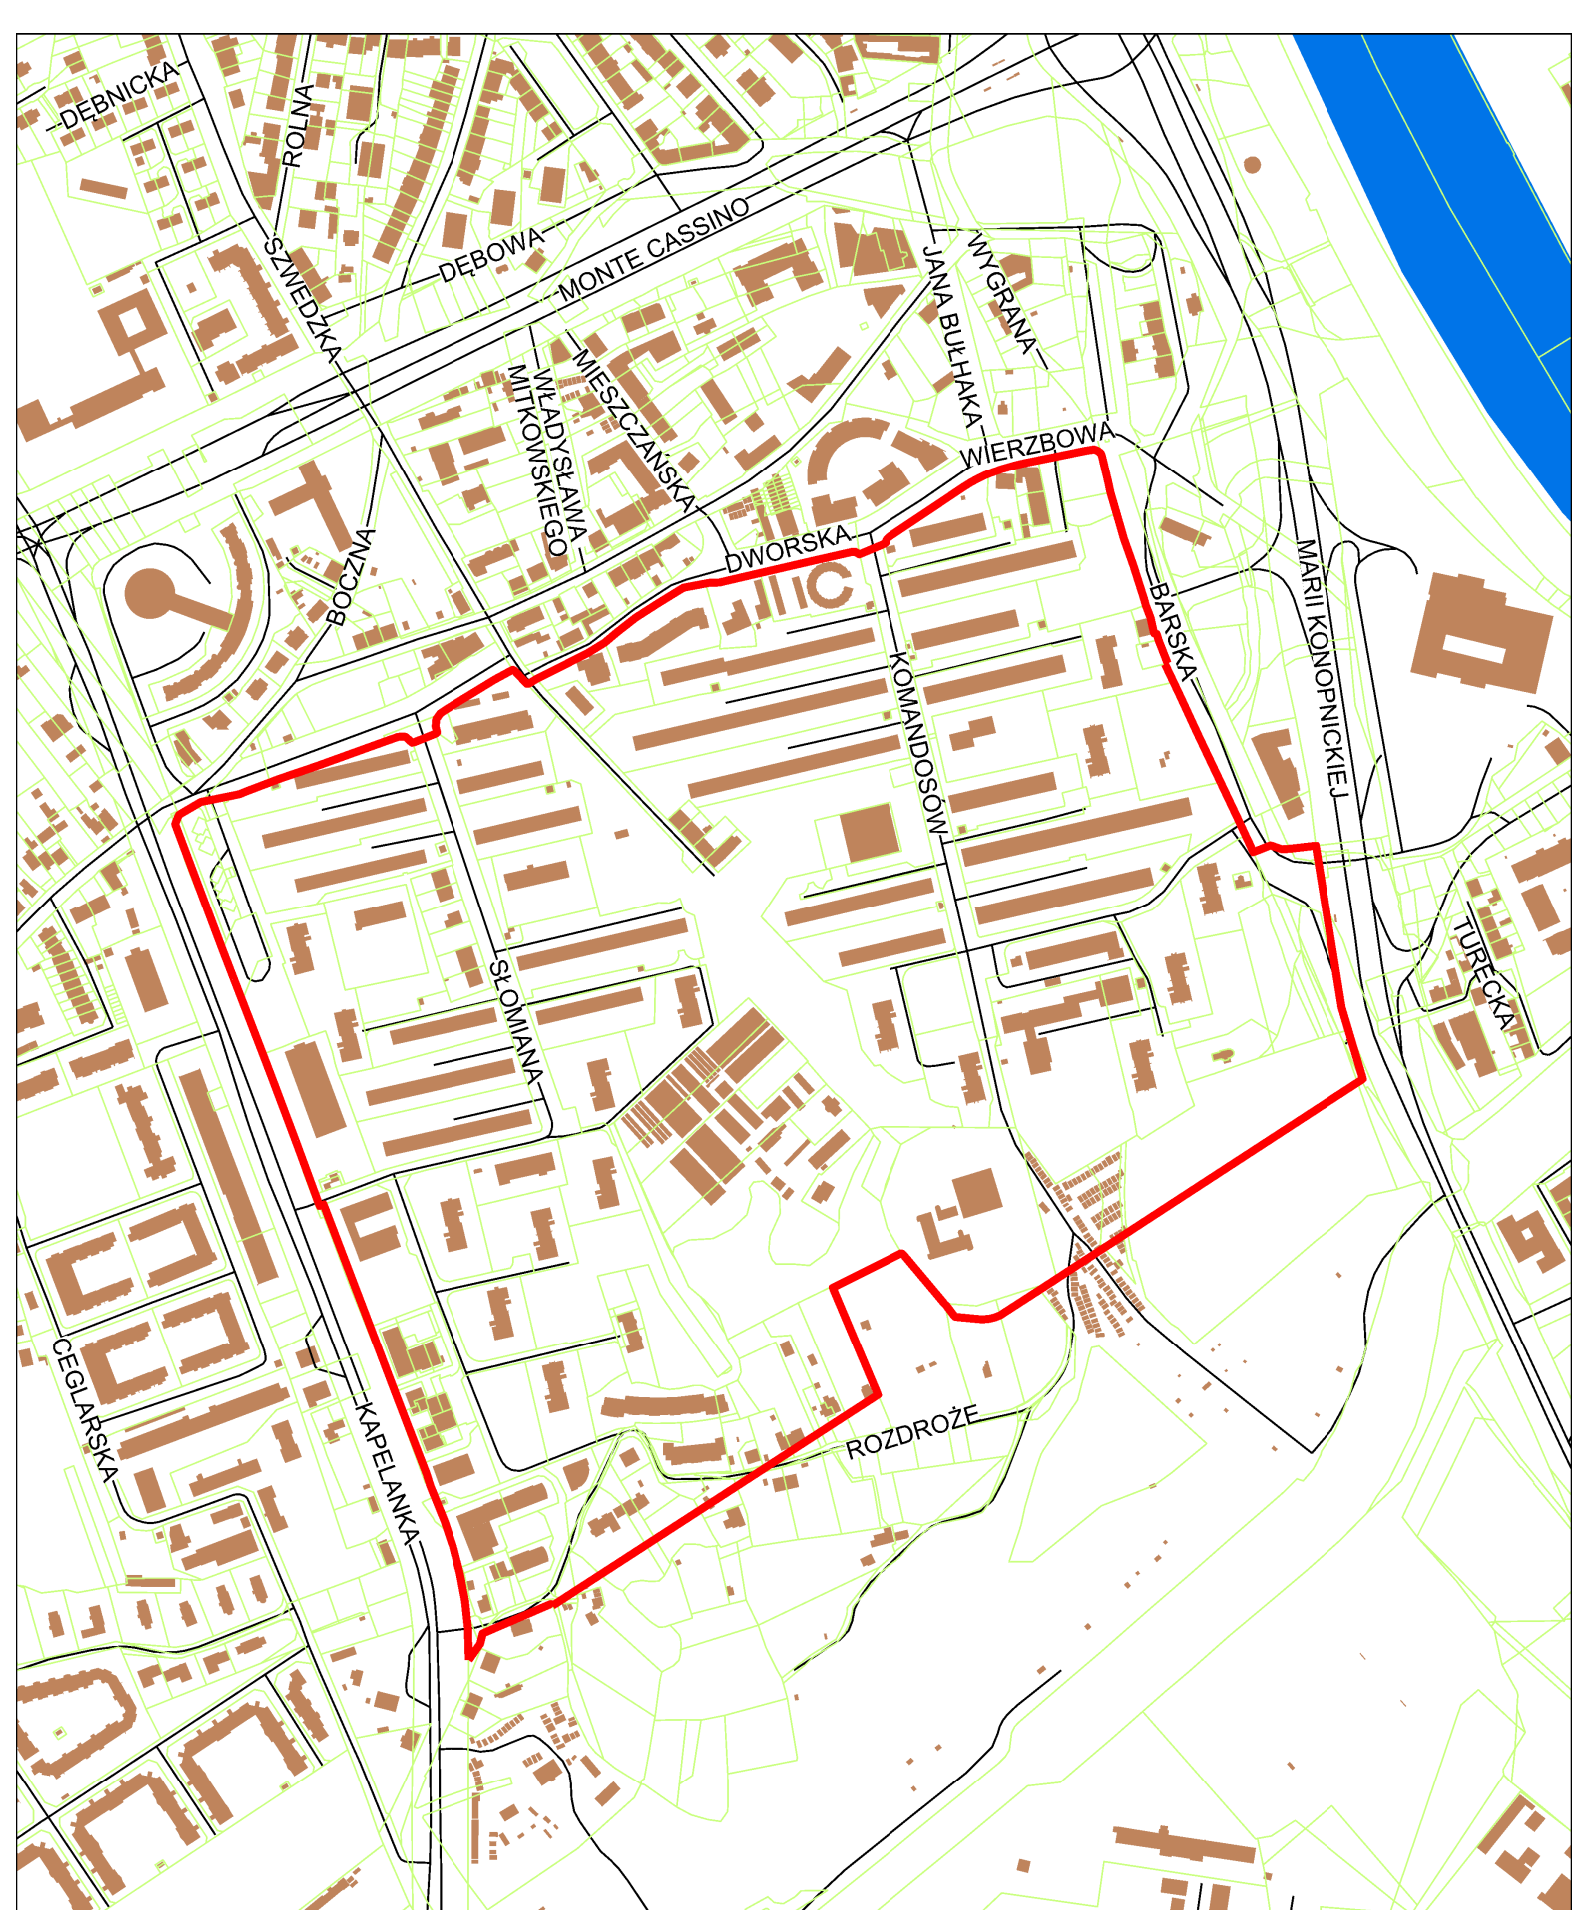

ZAŁĄCZNIK GRAFICZNY
do uchwały Nr LXVII/1643/17
RADY MIASTA KRAKOWA
z dnia 15. marca 2017

**granicę obszaru objętego miejscowym
planem zagospodarowania przestrzennego
obszaru „Osiedle Podwawelskie”**

100 0 200 400

URZĄD MIASTA KRAKOWA
BIURO PLANOWANIA PRZESTRZENNEGO