

**UCHWAŁA NR LXXV/1841/17
RADY MIASTA KRAKOWA**

z dnia 14 czerwca 2017 r.

**w sprawie przystąpienia do sporządzenia miejscowego planu
zagospodarowania przestrzennego obszaru „Czyżyny – rejon ulicy Śliwkowej”.**

Na podstawie art. 14 ust. 1 ustawy z dnia 27 marca 2003 r. o planowaniu i zagospodarowaniu przestrzennym (Dz. U. z 2016 r. poz. 778, 904, 961, 1250, 1579 oraz z 2017 r. poz. 730) uchwała się, co następuje:

§ 1. 1. Postanawia się o przystąpieniu do sporządzenia miejscowego planu zagospodarowania przestrzennego obszaru „Czyżyny – rejon ulicy Śliwkowej” zwanego dalej „planem miejscowym”.


2. Granice obszaru objętego planem miejscowym określa załącznik graficzny stanowiący integralną część uchwały.

§ 2. Wykonanie uchwały powierza się Prezydentowi Miasta Krakowa.

§ 3. Uchwała wchodzi w życie z dniem podjęcia.

Wiceprzewodniczący Rady
Miasta Krakowa

Sławomir Pietrzyk

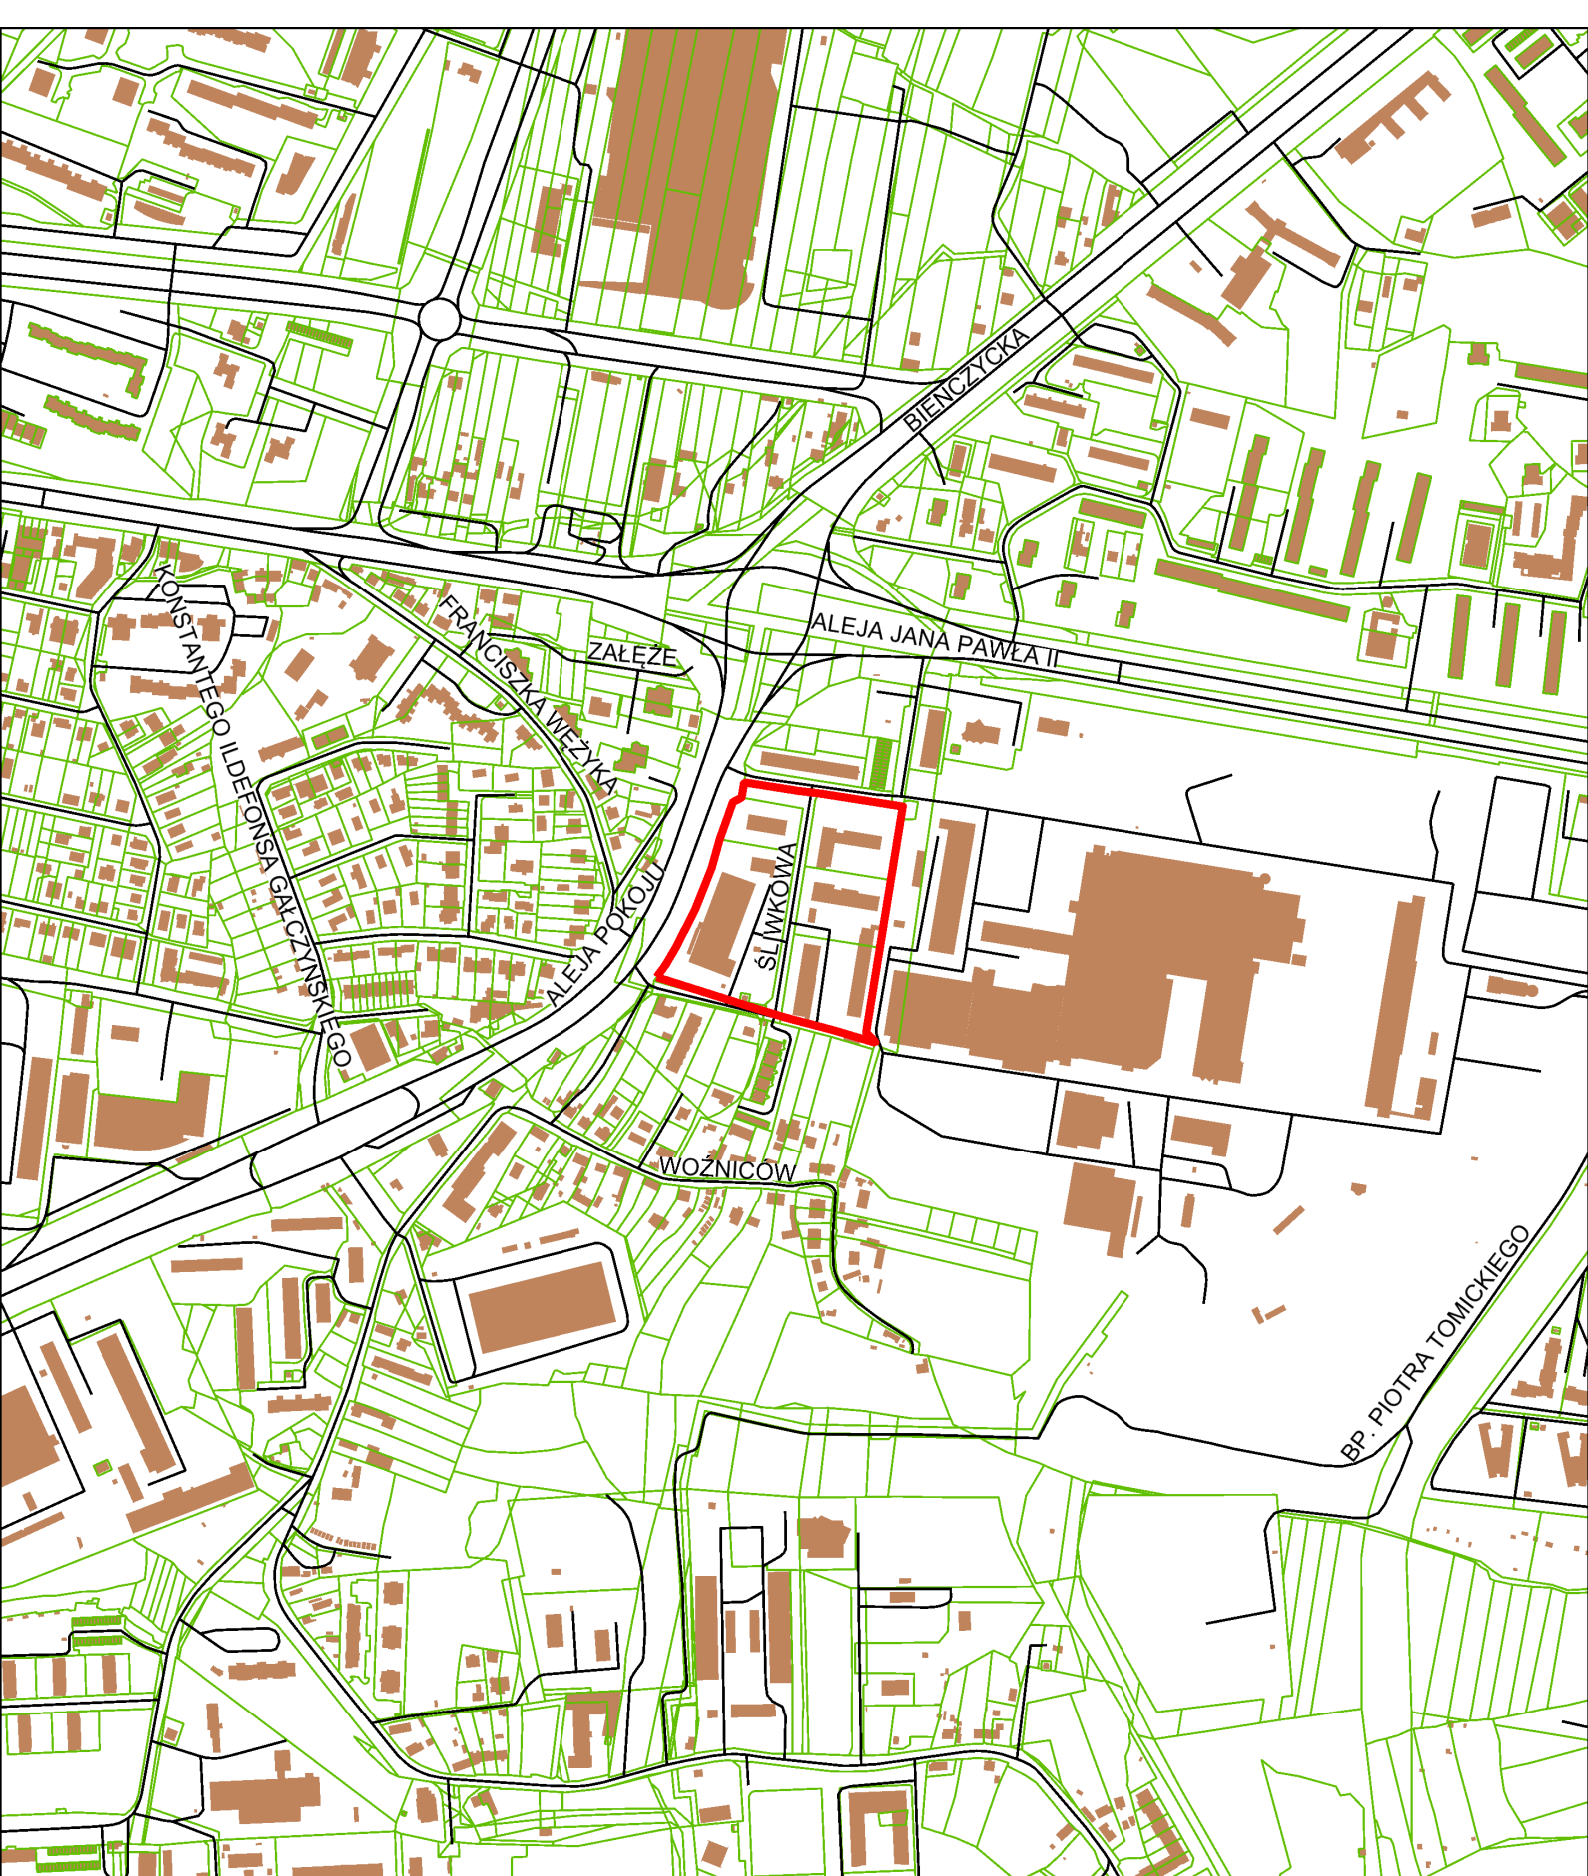

ZAŁĄCZNIK GRAFICZNY
do uchwały Nr LXXV/1841/17.....
RADY MIASTA KRAKOWA
z dnia 14 czerwca 2017 r.

granicę obszaru objętego miejscowym
planem zagospodarowania przestrzennego
obszaru „Czyżyny - rejon ulicy Śliwkowej”



URZĄD MIASTA KRAKOWA
BIURO PLANOWANIA PRZESTRZENNEGO