

**UCHWAŁA NR LXXXIX/2183/17
RADY MIASTA KRAKOWA**

z dnia 22 listopada 2017 r.

**w sprawie przystąpienia do sporządzenia miejscowego planu zagospodarowania
przestrzennego obszaru „Nowohucka – Rejon Koncentracji Usług”.**

Na podstawie art. 14 ust. 1 ustawy z dnia 27 marca 2003 r. o planowaniu i zagospodarowaniu przestrzennym (t.j. Dz. U. z 2017 r. poz. 1073) uchwala się, co następuje:

§ 1. 1. Postanawia się o przystąpieniu do sporządzenia miejscowego planu zagospodarowania przestrzennego obszaru „Nowohucka – Rejon Koncentracji Usług” zwanego dalej „planem miejscowym”.


2. Granice obszaru objętego planem miejscowym określa załącznik graficzny stanowiący integralną część uchwały.

§ 2. Wykonanie uchwały powierza się Prezydentowi Miasta Krakowa.

§ 3. Uchwała wchodzi w życie z dniem podjęcia.

Wiceprzewodniczący Rady
Miasta Krakowa

Sławomir Pietrzyk

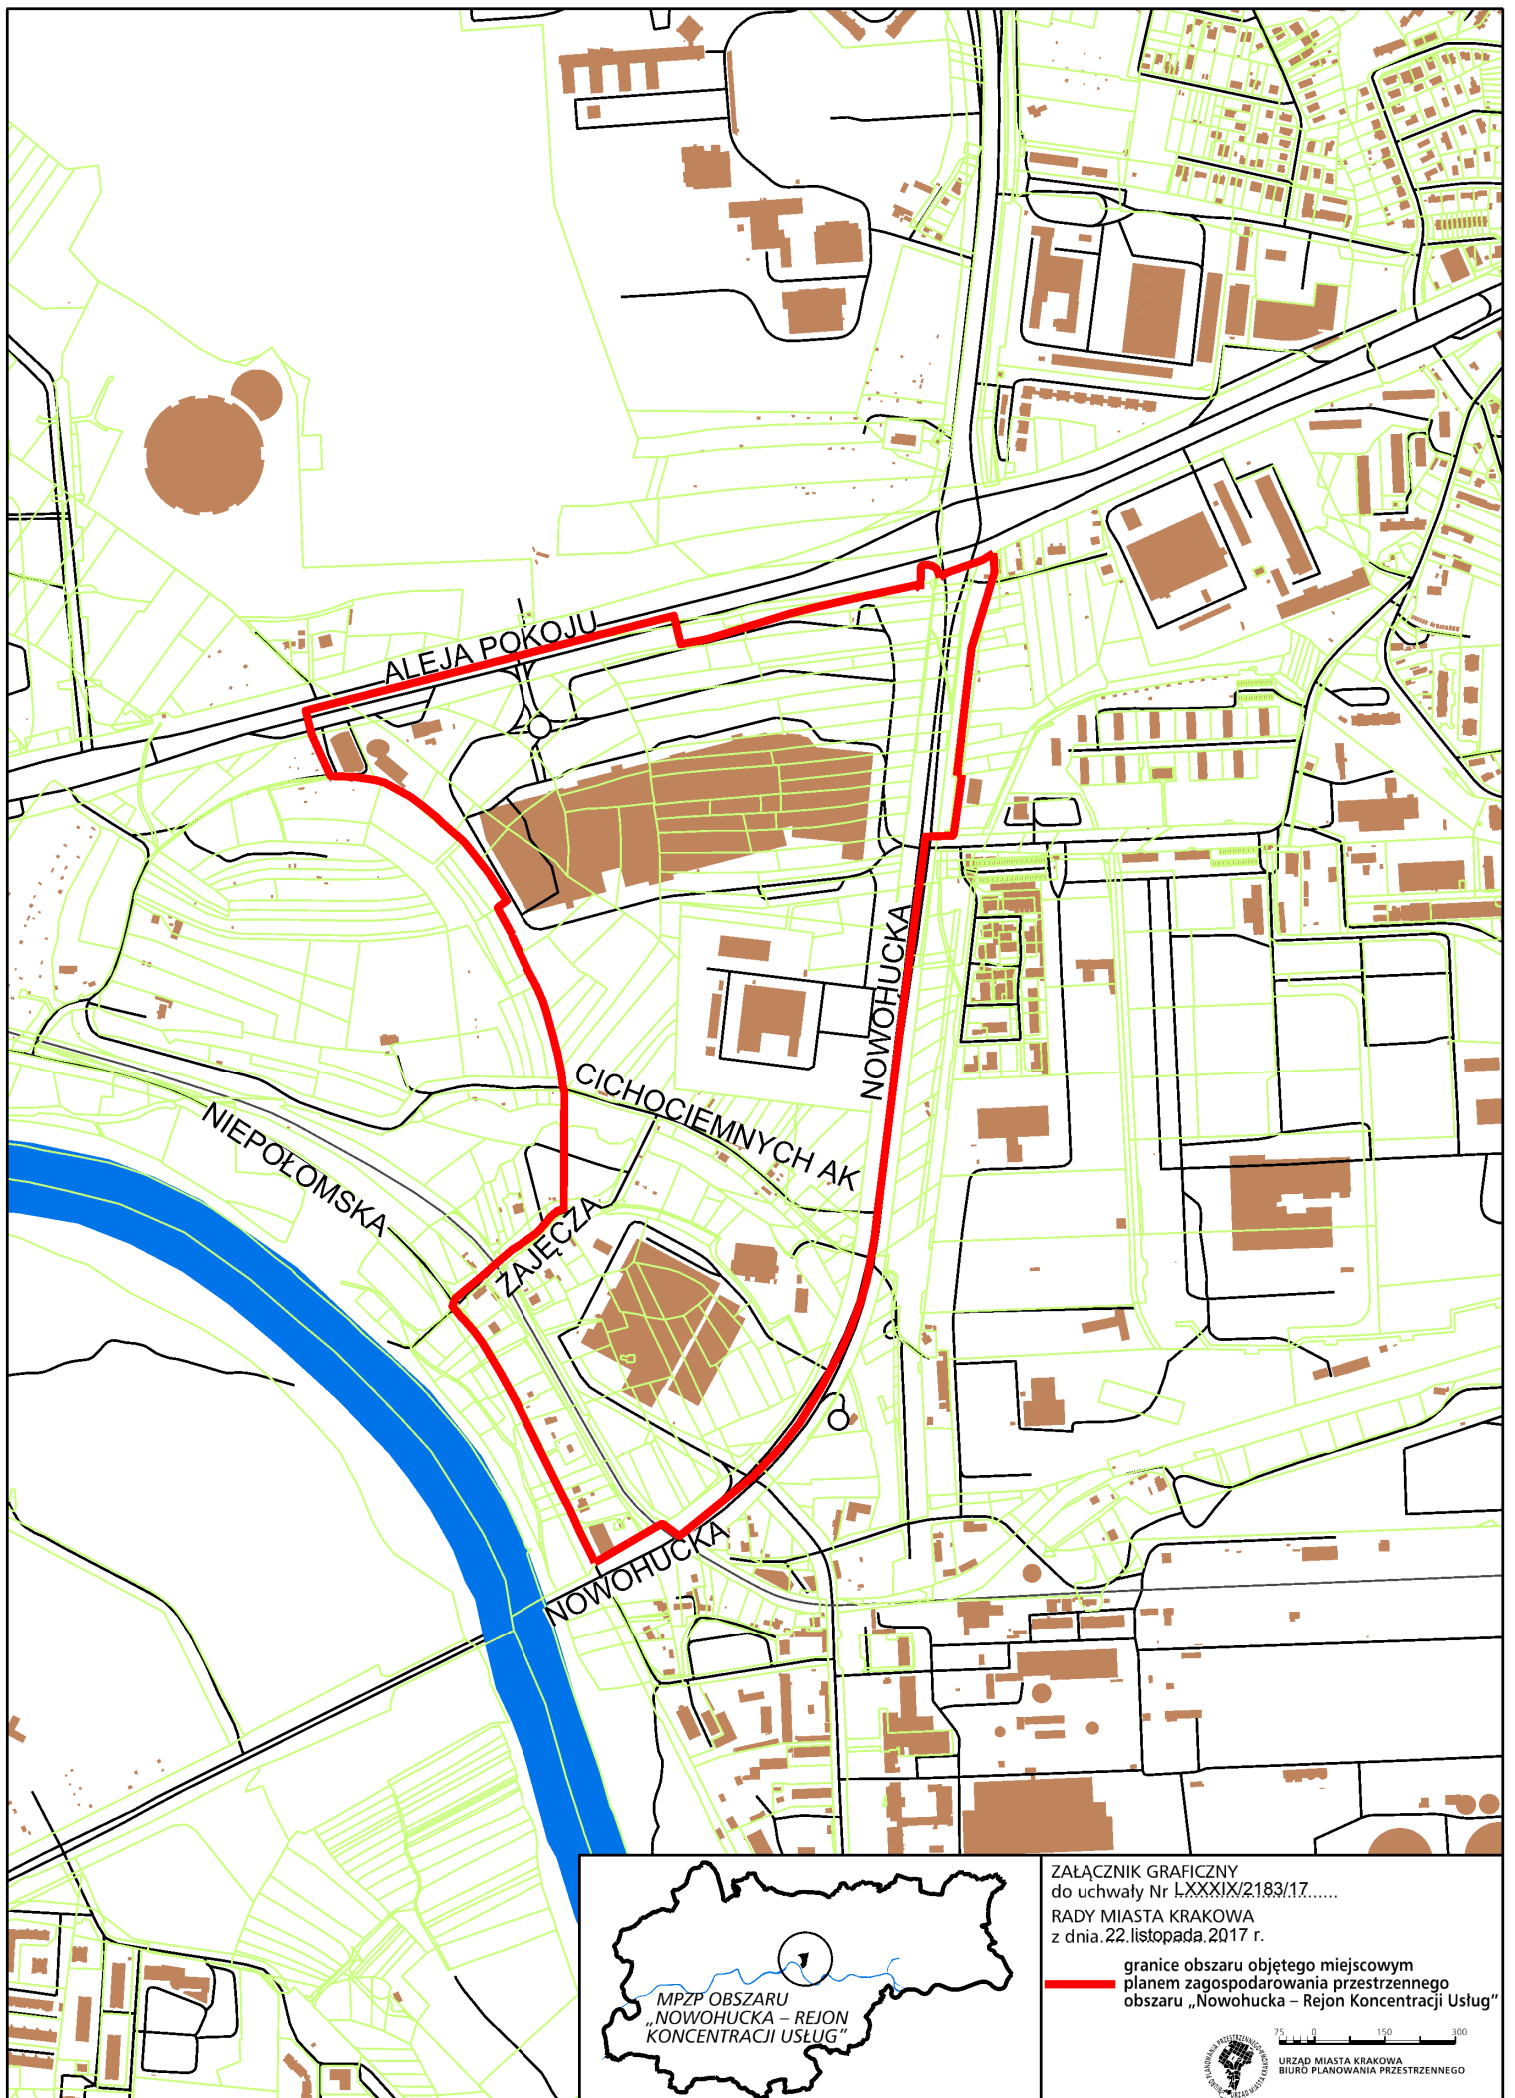

ZAŁĄCZNIK GRAFICZNY
do uchwały Nr LXXXIX/2183/17.....
RADY MIASTA KRAKOWA
z dnia 22. listopada 2017 r.

granicę obszaru objętego miejscowym
planem zagospodarowania przestrzennego
obszaru „Nowohucka – Rejon Koncentracji Usług”



URZĄD MIASTA KRAKOWA
BIURO PLANOWANIA PRZESTRZENNEGO