

**UCHWAŁA NR XCI/2392/17
RADY MIASTA KRAKOWA**

z dnia 20 grudnia 2017 r.

**w sprawie przystąpienia do sporządzenia miejscowego planu
zagospodarowania przestrzennego obszaru „Wesoła – rejon ulicy Kopernika”.**

Na podstawie art. 14 ust. 1 ustawy z dnia 27 marca 2003 r. o planowaniu i zagospodarowaniu przestrzennym (t.j. Dz. U. z 2017 r. poz. 1073) uchwała się, co następuje:

§ 1. 1. Postanawia się o przystąpieniu do sporządzenia miejscowego planu zagospodarowania przestrzennego obszaru „Wesoła – rejon ulicy Kopernika” zwanego dalej „planem miejscowym”.


2. Granice obszaru objętego planem miejscowym określa załącznik graficzny stanowiący integralną część uchwały.

§ 2. Wykonanie uchwały powierza się Prezydentowi Miasta Krakowa.

§ 3. Uchwała wchodzi w życie z dniem podjęcia.

Przewodniczący Rady
Miasta Krakowa

Bogusław Kośmider

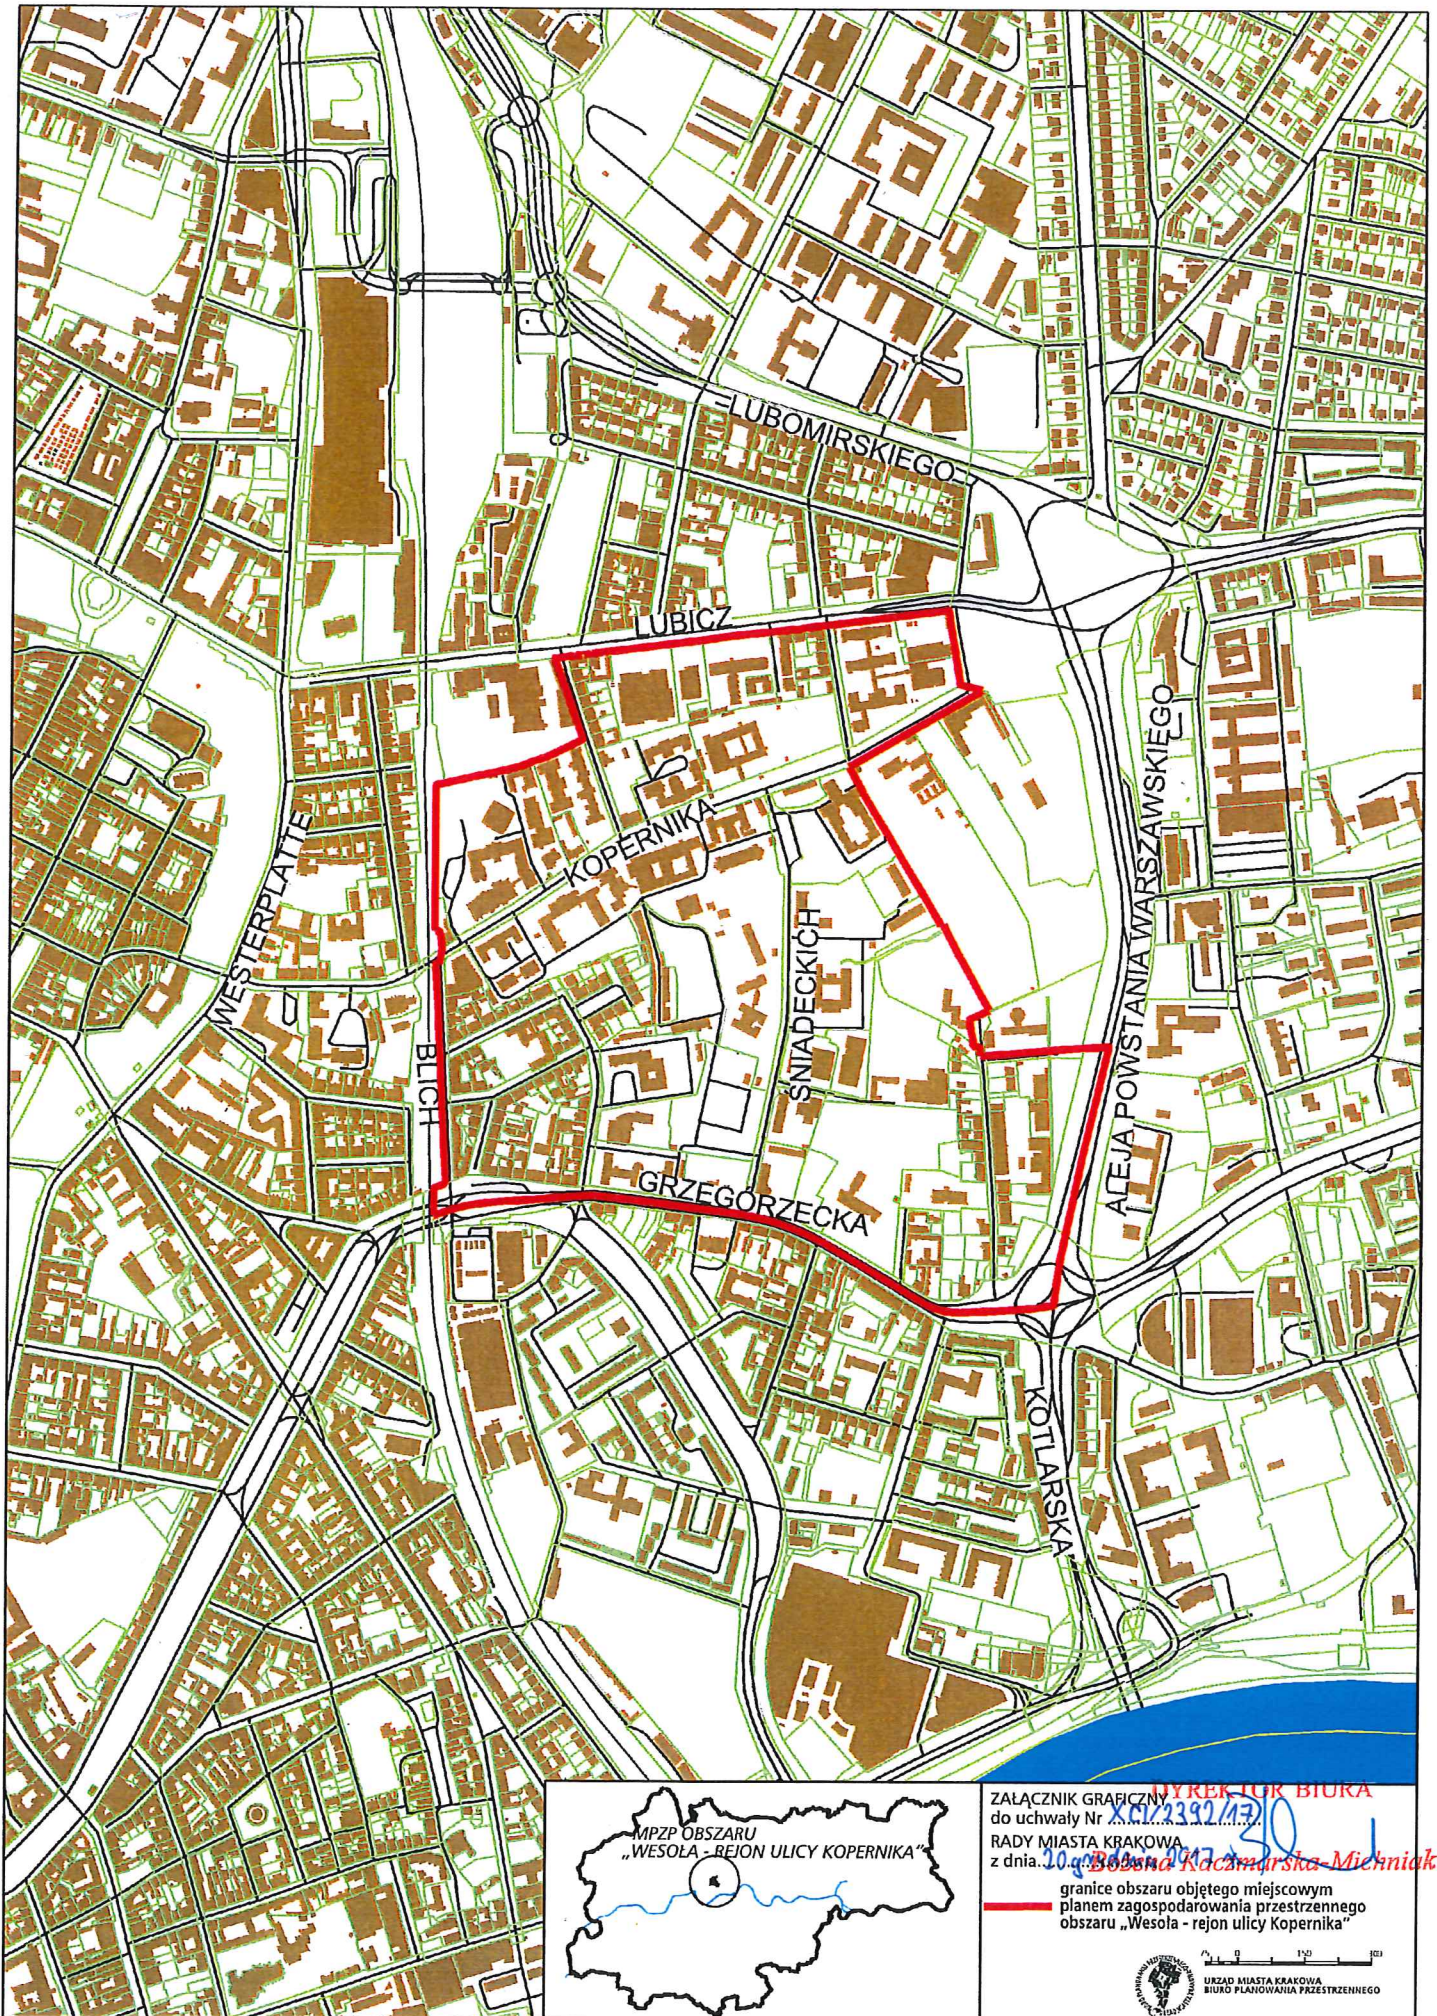

ZAŁĄCZNIK GRAFICZNY
 do uchwały Nr 2392/13
 RADY MIASTA KRAKOWA
 z dnia 20.04.2013 r.
Bosna Kaczmarek-Michniak

granice obszaru objętego miejscowym
 planem zagospodarowania przestrzennego
 obszaru „Wesola - rejon ulicy Kopernika”

URZĄD MIASTA KRAKOWA
 BIURO PLANOWANIA PRZESTRZENNEGO