

**UCHWAŁA NR CI/2639/18  
RADY MIASTA KRAKOWA**

z dnia 9 maja 2018 r.

**w sprawie przystąpienia do sporządzenia miejscowy  
plan zagospodarowania przestrzennego obszaru „Wita Stwosza”.**

Na podstawie art. 14 ust. 1 ustawy z dnia 27 marca 2003 r. o planowaniu i zagospodarowaniu przestrzennym (Dz. U. z 2017 r., poz. 1073 i 1566) uchwała się, co następuje:

§ 1. 1. Postanawia się o przystąpieniu do sporządzenia miejscowy plan zagospodarowania przestrzennego obszaru „Wita Stwosza” zwanego dalej „planem miejscowym”.


2. Granice obszaru objętego planem miejscowym określa załącznik graficzny stanowiący integralną część uchwały.

§ 2. Wykonanie uchwały powierza się Prezydentowi Miasta Krakowa.

§ 3. Uchwała wchodzi w życie z dniem podjęcia.

Wiceprzewodniczący Rady  
Miasta Krakowa

**Sławomir Pietrzyk**

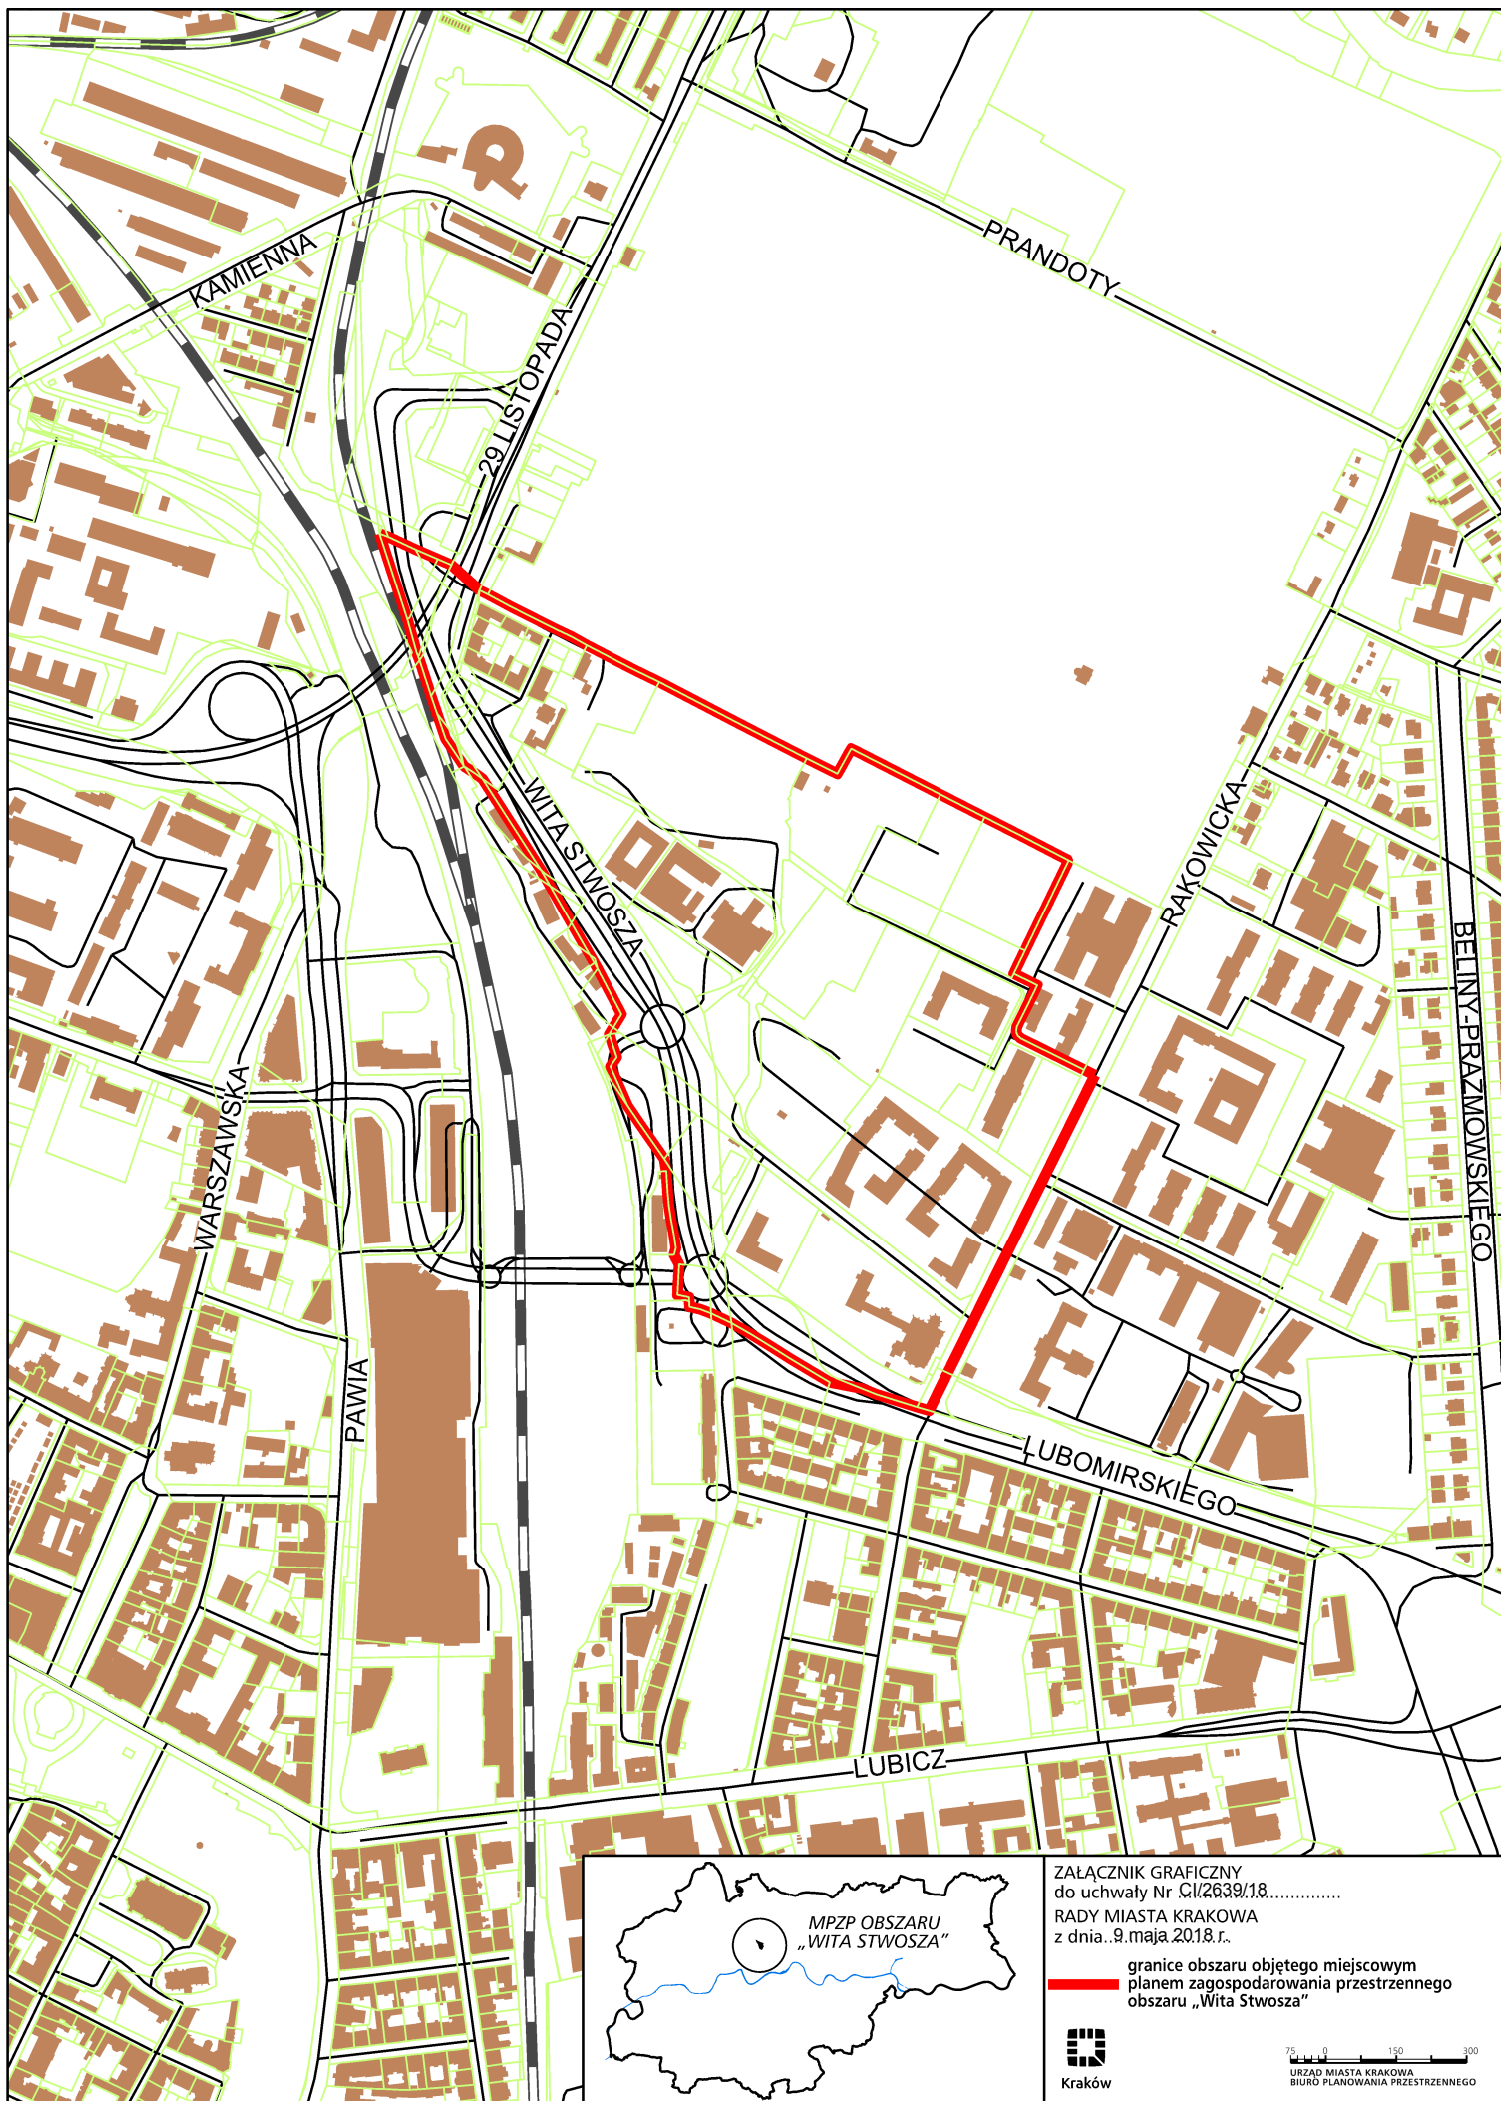

ZALĄCZNIK GRAFICZNY  
do uchwały Nr CI/2639/18.....  
RADY MIASTA KRAKOWA  
z dnia .9.maja 2018.r.

granicę obszaru objętego miejscowym  
planem zagospodarowania przestrzennego  
obszaru „Wita Stwosza”



Kraków

75 0 150 300  
URZĄD MIASTA KRAKOWA  
BIURO PLANOWANIA PRZESTRZENNEGO