



MPL
BALICE

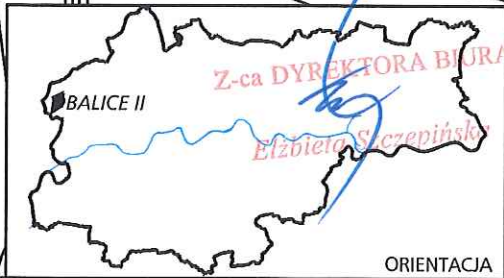

ZALĄCZNIK GRAFICZNY
do uchwały Nr **CXIX/1849/14**
RADY MIASTA KRAKOWA
z dnia **02.02.2014 r.** w sprawie **2014 r.**
granic obszaru objętego miejscowym
planem zagospodarowania przestrzennego
obszaru "Balice II"

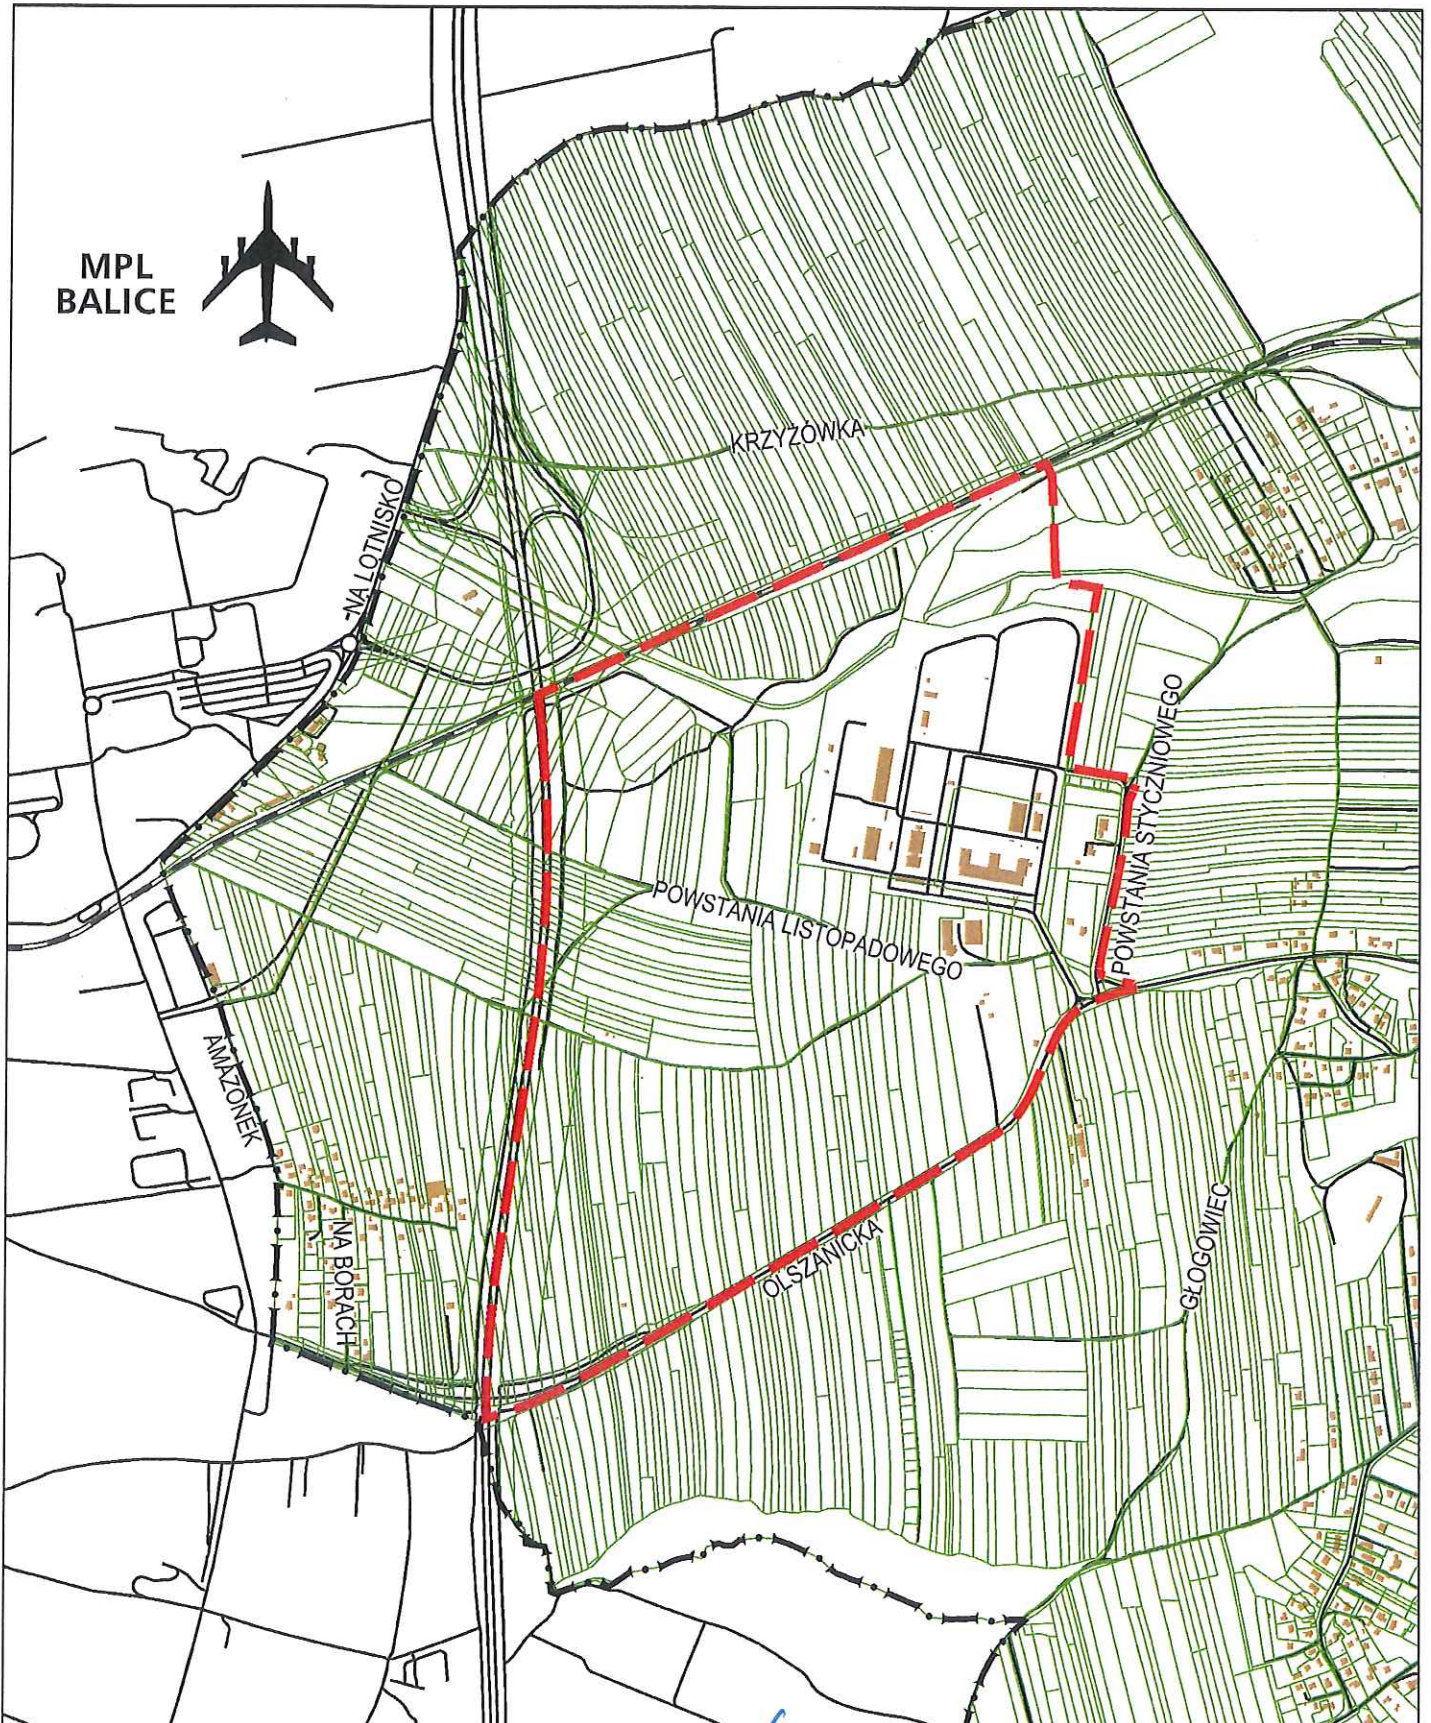

URZĄD MIASTA KRAKOWA
BIURO PLANOWANIA PRZESTRZENNEGO

ORIENTACJA