NA ODCINKU AB - PRZEBUDOWA I ROZBUDOWA BUDYNKU GOSPODARCZEGO
NA DWA MIESZKANIA CHRONIONE
NA ODCINKU BC - DEMONTAŻ ISTNIEJĄCEJ WIĘŹBY DACHOWEJ , WYKONANIE
STROPODACHU, ADAPTACJA ISTNIEJĄCEJ KOTŁOWNI (ZGODNIE Z PROJEKTEM
INSTALACYJNYM) NA POTRZEBY PROJEKTOWANYCH MIESZKAŃ CHRONIONYCH
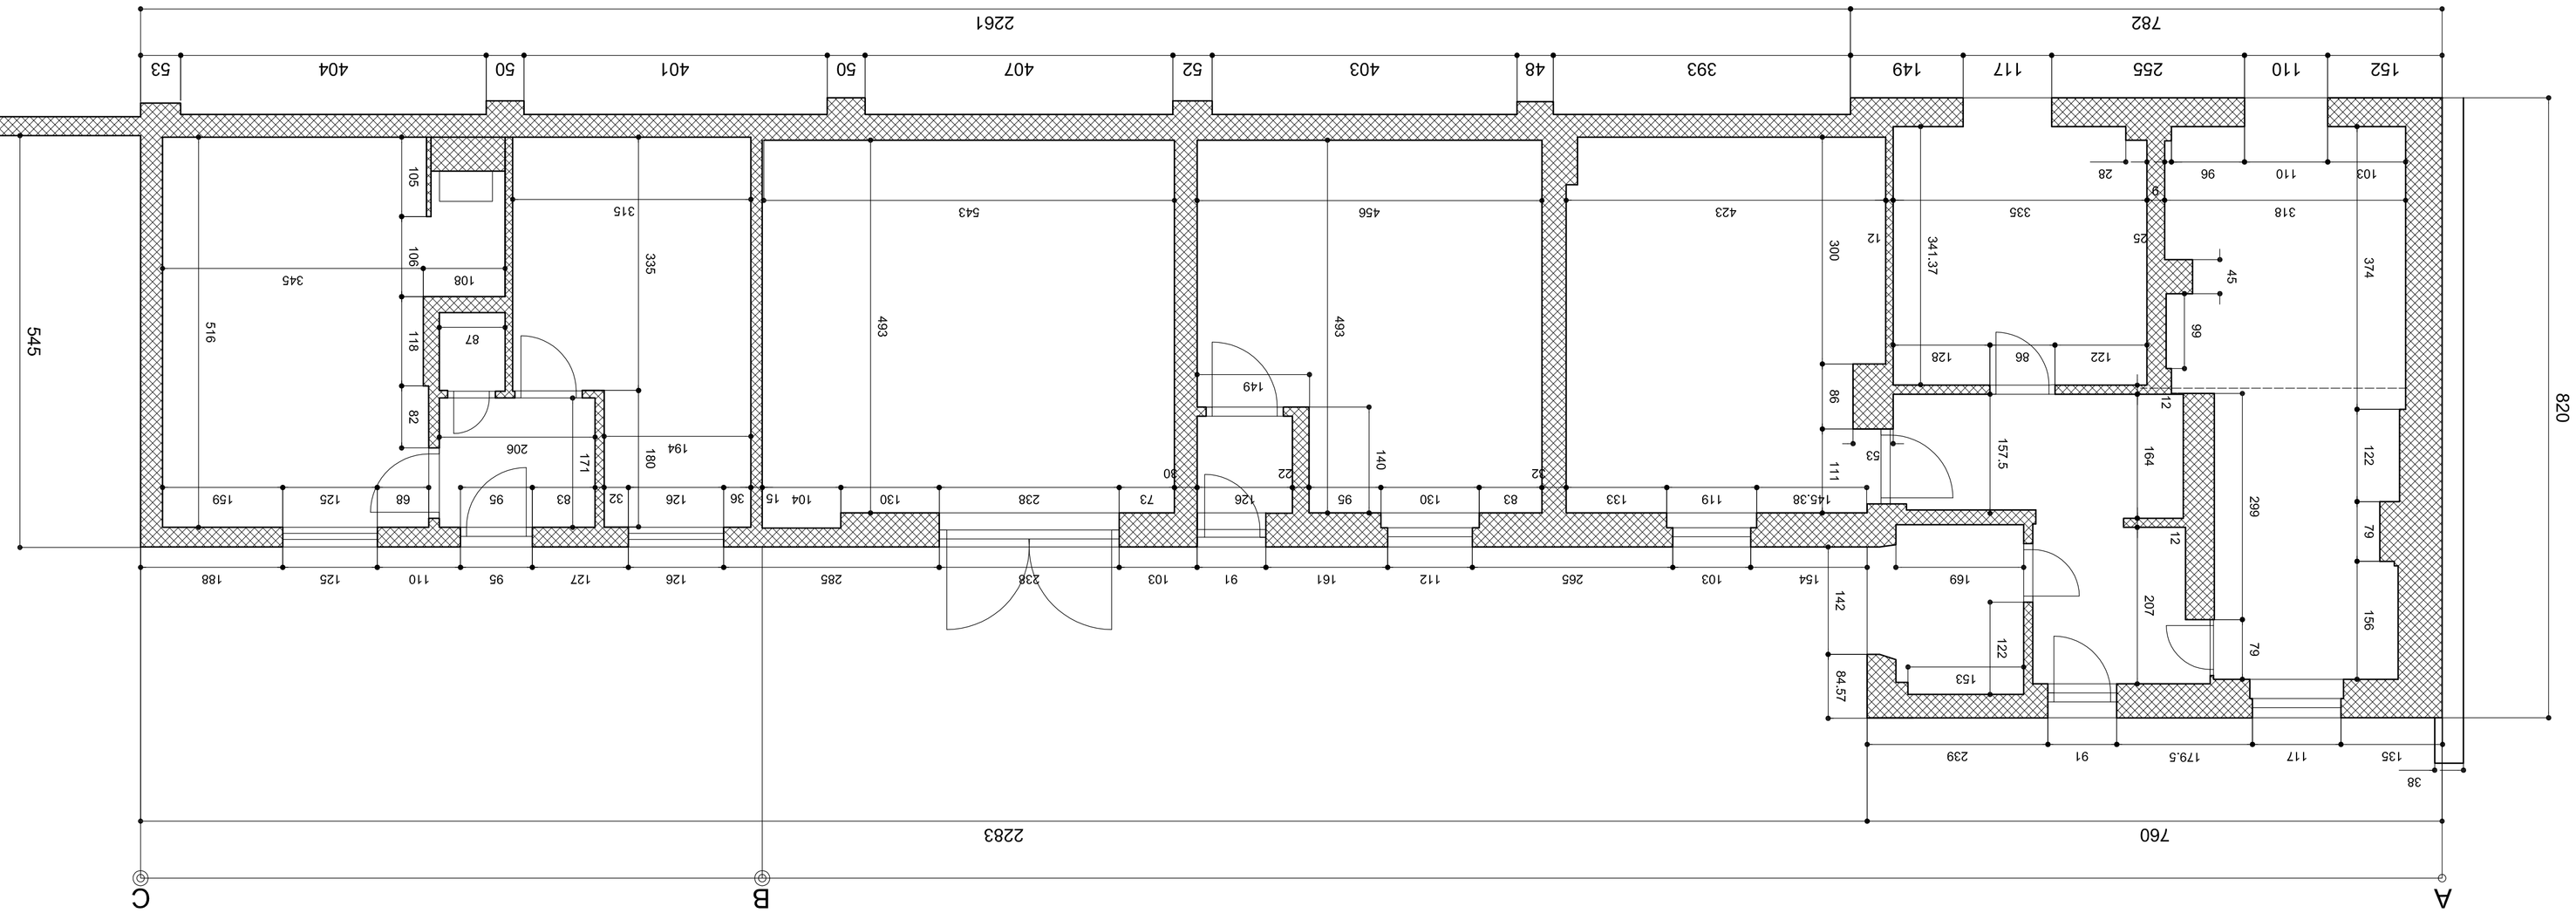
Autorska Pracownia Architektoniczna 31-314 Kraków ul.Zygmuntowska 33/12			
pracownia	arch. arch.	podpisy	OBIEKT	BUDYNEK GOSPODARCZY SPOW
autorzy	Krystyna Sołtaj Joanna Matuszek	ADRES	Kraków, ul Parkowa nr 12
projektu	Kazimierz Węglarski	STADIUM	PROJEKT BUDOWLANY
		TEMAT	ROZBUDOWA I PRZEBUDOWA
wergfikator	Stanisław Nesterski		PRZEDMIOT RYSUNKU	INWENTARYZACJA
DATA	sierpień 2008	SKALA	1: 50	NR RYSUNKU 2