



Skala 1 : 500


Załącznik graficzny
do zarządzenia Nr
Prezydenta Miasta Krakowa
z dnia

teren przeznaczony do oddania w dzierżawę
do użytkowania:

Uzyskanie powierzchni ogródków
wzł. na podstawie pomiarów z dn. 4.12.201

INSPEKTOR
Małgorzata Kurbiel
Małgorzata Kurbiel

-  - na cel ogródek działkowy
-  - w udziale w wysokości 1/2 na cel ogródek działkowy

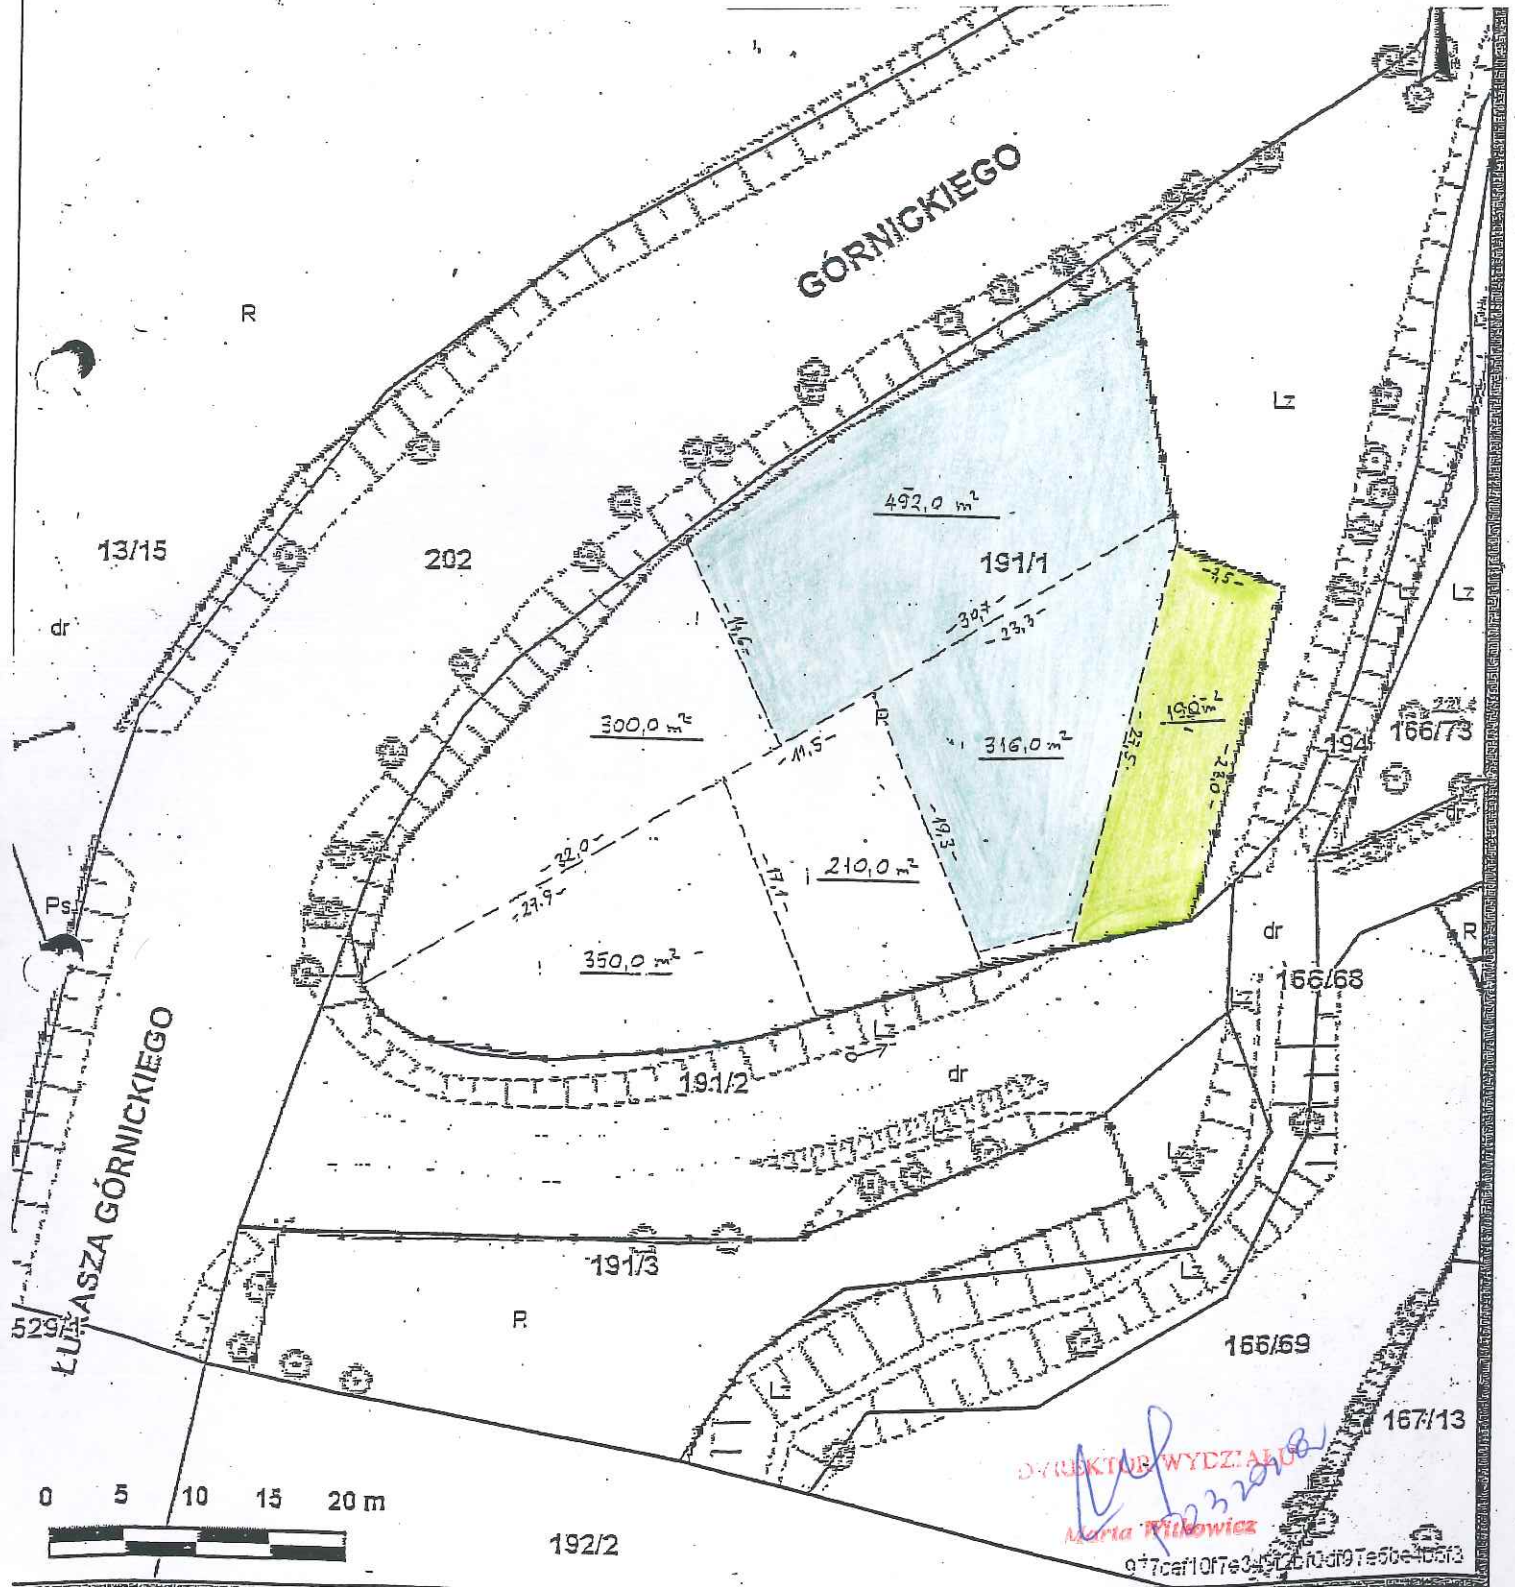

Udostępniane informacje nie są dokumentami w postępowaniach administracyjnych i innych.
dokumenty należy zamawiać w Wydziale Geodezji co podlega opłatom zgodnie z zał.do ustawy z dn.5 czerwca 2014 r. o zmianie ustawy - Prawo geodezyjne i kartograficzne oraz ustawy o postępowaniu egzekucyjnym w administracji (Dz.U.2014 poz.897).

Vydruk sporządzony przez kurbielem (Kurbiel Małgorzata, Wydział Skarbu Miasta), 2015.12.07 08:20:45