


Załącznik graficzny do zarządzenia nr
Prezydenta Miasta Krakowa z dnia

2018-02-09 12:51:59
27f2850e-e60e-44d1-947f-3b664d0c0a63

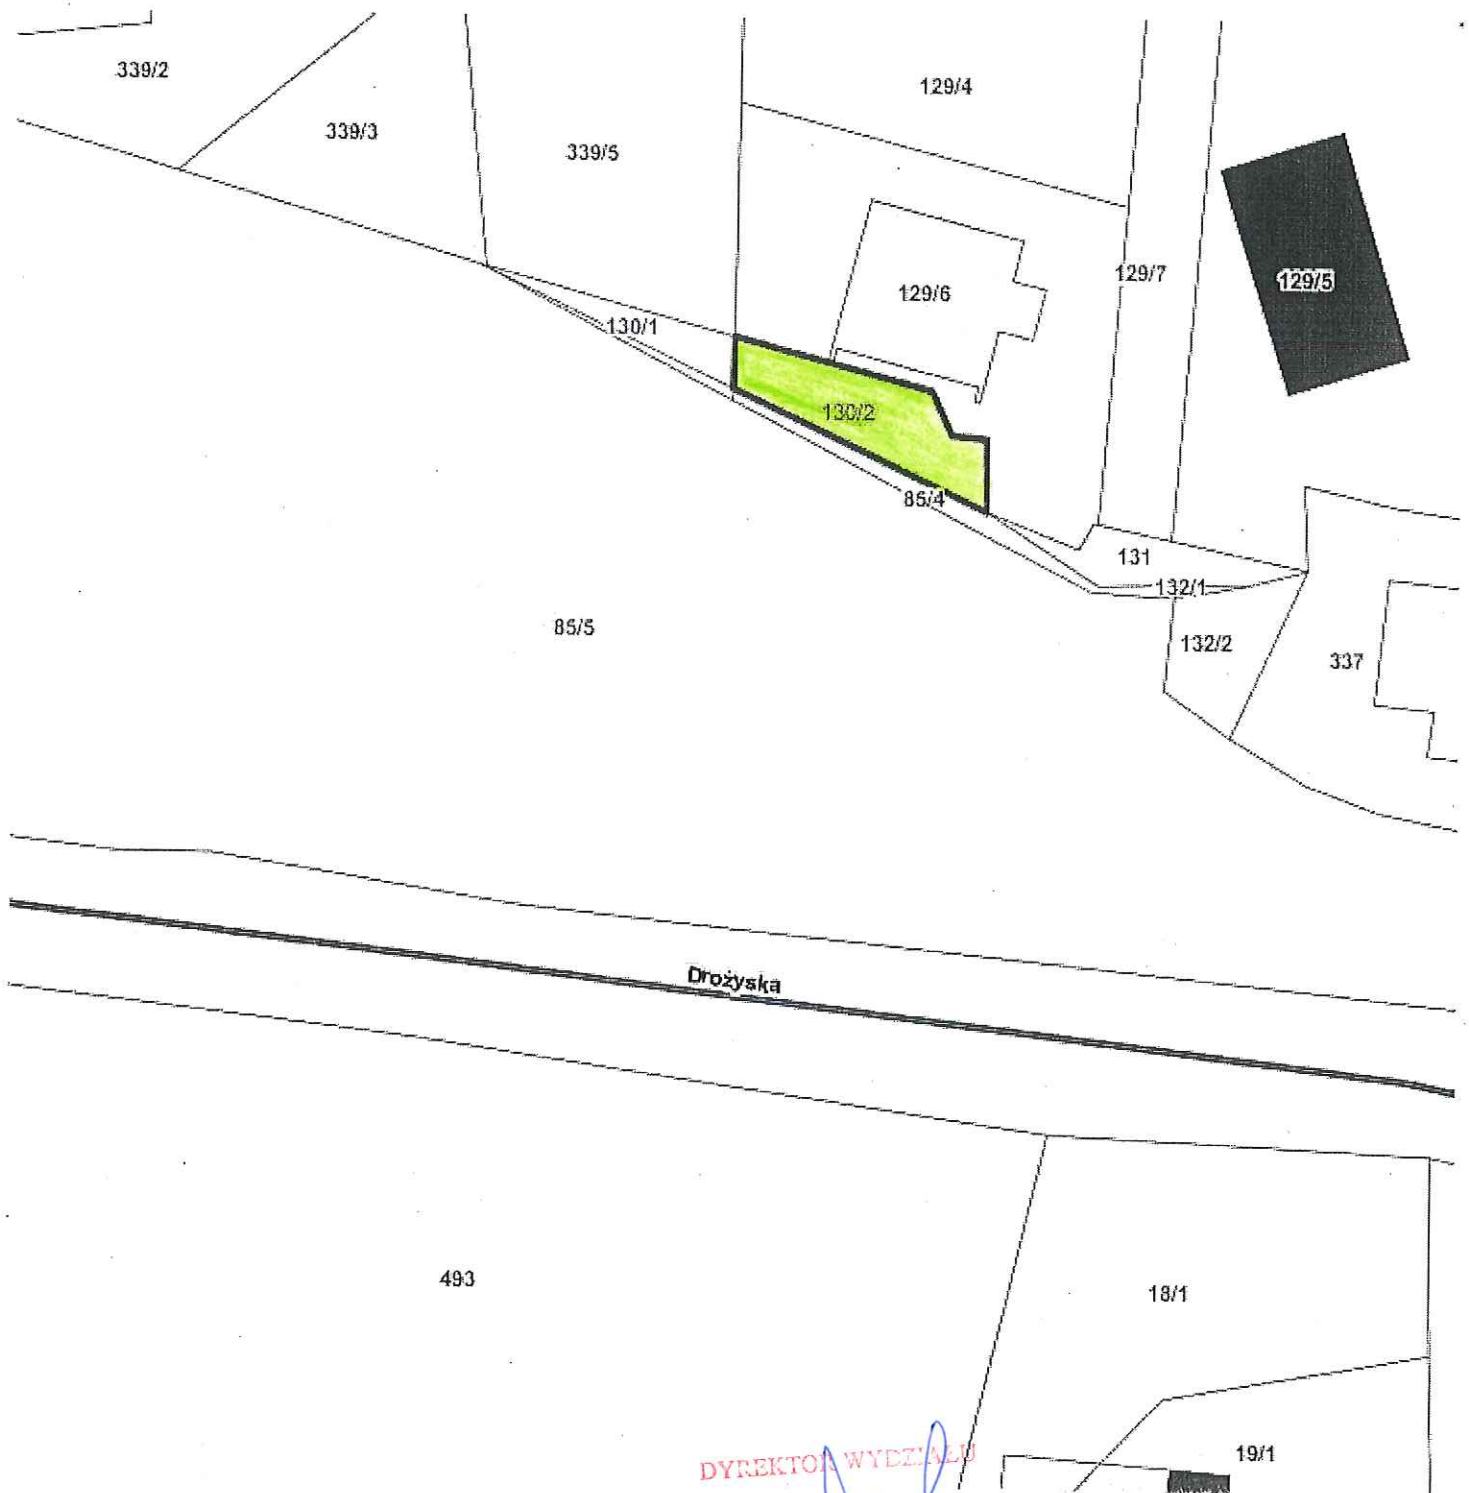

DYREKTOR WYDZIAŁU

Marta Witkiewicz

g o r z a b v

 teren przeznaczony do oddania w dzierżawę na cel zieleni przydomowa

skala 1:500