


Temat: Drukowanie mapy

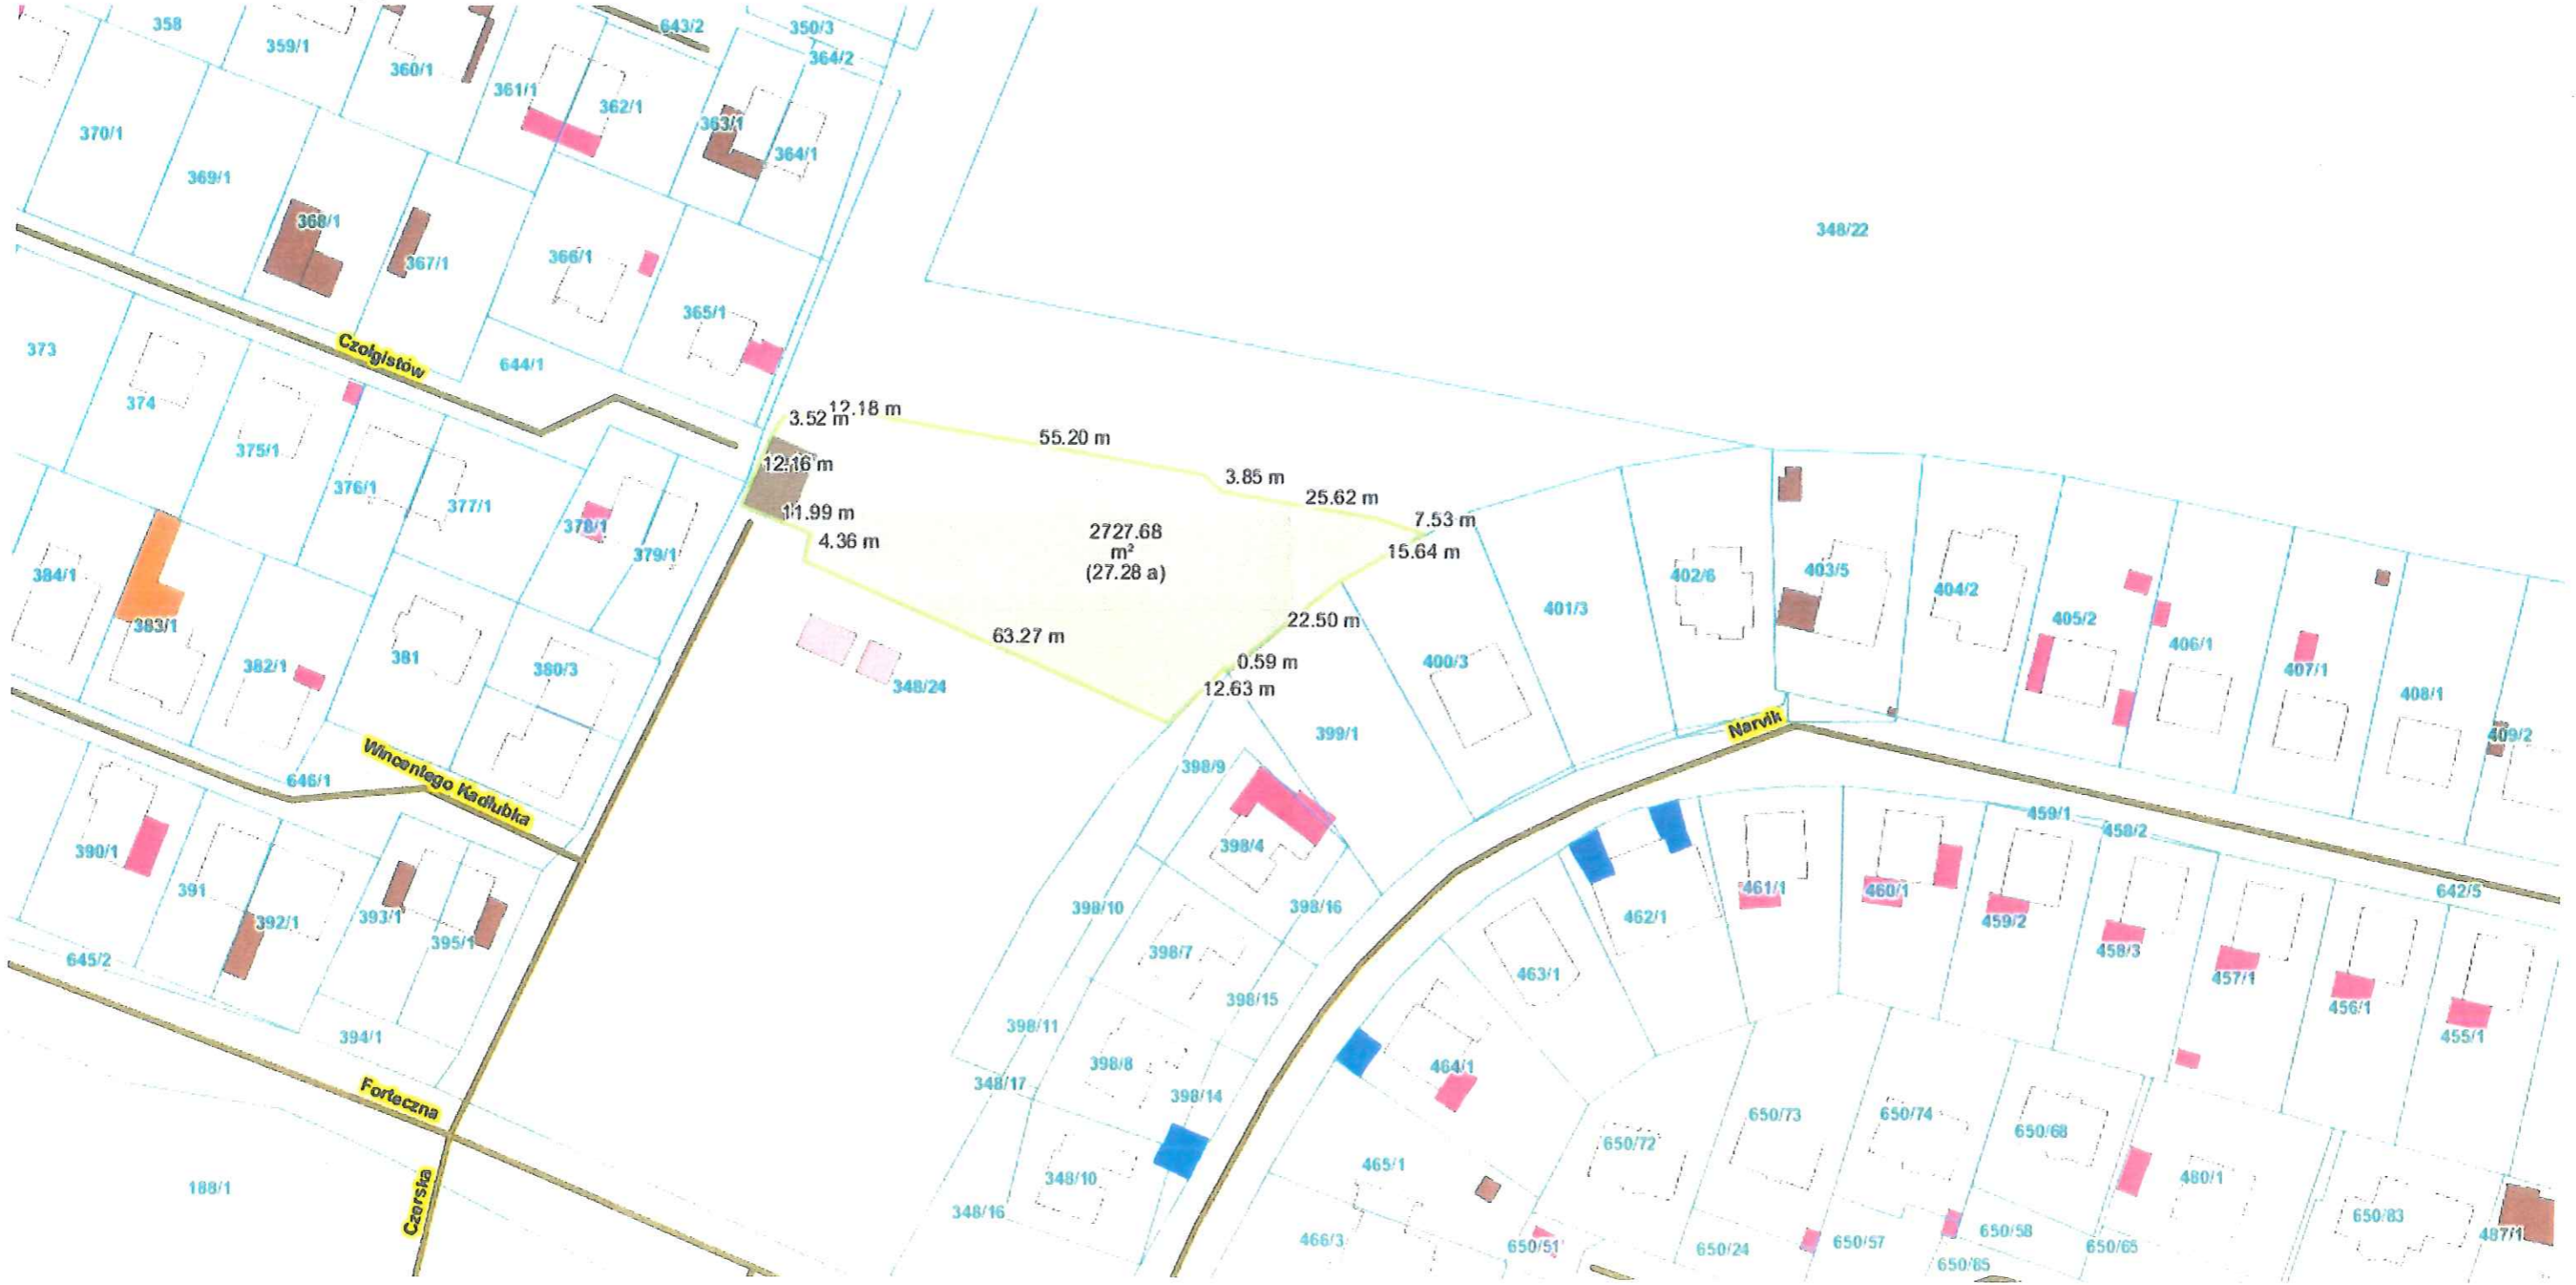

Załącznik graficzny
do zamówienia nr MSB/1018
Prezydenta Miasta Krakowa
z dnia 22.03.2018r.

Uwaga: Ten wydruk ma charakter wyłącznie poglądowy i w żadnym razie nie może być traktowany jako dokument oficjalny.

Z up. Dyrektora
Magdalena Rowak - Obrzut
Z-ca Dyrektora
ds. Marketingu i Organizacji Imprez Sportowych

Zarząd Infrastruktury Sportowej
w Krakowie
ul. Walerego Sławka 10
30-633 Kraków