

LEGENDA:

- h5

– h–WYSOKOŚĆ DO OŚI
- h4

– h–WYSOKOŚĆ DO OŚI
- h3

– h–WYSOKOŚĆ DO OŚI
- h2

– h–WYSOKOŚĆ DO OŚI
- h1

– h–WYSOKOŚĆ DO OŚI

WSZYSTKIE WYMIARY PODANE DO OŚI RAMKI

- GNIAZDKO WTYKOWE DWUBIEGUNOWE  
ZE STYKIEM OCHRONNYM(h–wysokość do ośi)  
LEGRAND NILOE GNIAZDO PODWÓJNE DO RAMEK  
WIELOKROTNYCH 2X2P+Z BIAŁY 764542
- GNIAZDKO RJ/INTERNET (h–wysokość do ośi)  
LEGRAND NILOE GNIAZDO KOMPUTEROWE  
PODWÓJNE KAT.6 2XRJ45 UTP DO RAMEK  
WIELOKROTNYCH BIAŁE
- GNIAZDKO RJ/TELEFON (h–wysokość do ośi)  
LEGRAND NILOE GNIAZDO TELEFONICZNE  
PODWÓJNE KAT.6 2XRJ11 UTP DO RAMEK  
WIELOKROTNYCH BIAŁE
- GNIAZDKO RJ/TELEFON (h–wysokość do ośi)  
LEGRAND NILOE GNIAZDO TELEFONICZNE  
POJEDYNCZE KAT.6 1XRJ11 UTP DO RAMEK  
WIELOKROTNYCH BIAŁE

RAMKI:  
WSZYSTKIE RAMKI OD FIRMY NILOE.


LURVIG DESIGN

PROJEKTOWANIE WNĘTRZ

ŁUKASZ SIEMIENIEC

OS. OŚWIECENIA 47/2, KRAKÓW 31-636

NIP: 648 276 10 57



TYTUŁ PROJEKTU:

TEATR LUDOWY - CZĘŚĆ BIUROWA

INWESTOR:

TEATR LUDOWY W KRAKOWIE

LOKALIZACJA:

OSIEDLE TEATRALNE 34, 31-948 KRAKÓW

TYTUŁ ARKUSZA:

ELEKTRYCZNOŚĆ

SKALA:

1:50

DATA:

27.09.2019

NR. ARKUSZA:



4A

UWAGA:

WSZELKIE PRAWA AUTORSKIE DOTYCZĄCE TEGO RYSUNKU SĄ WŁASNOŚCIĄ LURVIG.

PRZED PRZYSTĄPIENIEM DO PRAC BUDOWLANYCH WSZYSTKIE WYMIARY NALEŻY SPRAWDZIĆ NA MIEJSCU INWESTYCJI. W PRZYPADKU STWIERDZENIA ZNAČĄCEJ NIEZGODNOŚCI Z PROJEKTEM NALEŻY ZWRÓCIĆ SIĘ DO PROJEKTANTA.

NINIEJSZA DOKUMENTACJA STANOWI CZĘŚĆ OPRACOWANIA WIELOBRANŻOWEGO, KTÓRE NALEŻY ROZPRATRYWAĆ JAKO CAŁOŚĆ. NIE NALEŻY PROWADZIĆ ROBOT W OPARCIU O DOKUMENTACJĘ, JEDNEJ BRANŻY BEZ SPRAWDZENIA ICH ODNIESIENIA DO POZOSTAŁYCH BRANŻ. WSZELKIE PROPOZYCJE ROZWIĄZAŃ ZAMIENNYCH NALEŻY OMÓWIĆ Z PROJEKTANTEM I UZYSKAĆ AKCEPTACJĘ INWESTORA DLA ICH PROWADZENIA.

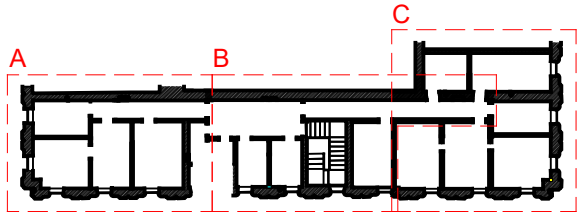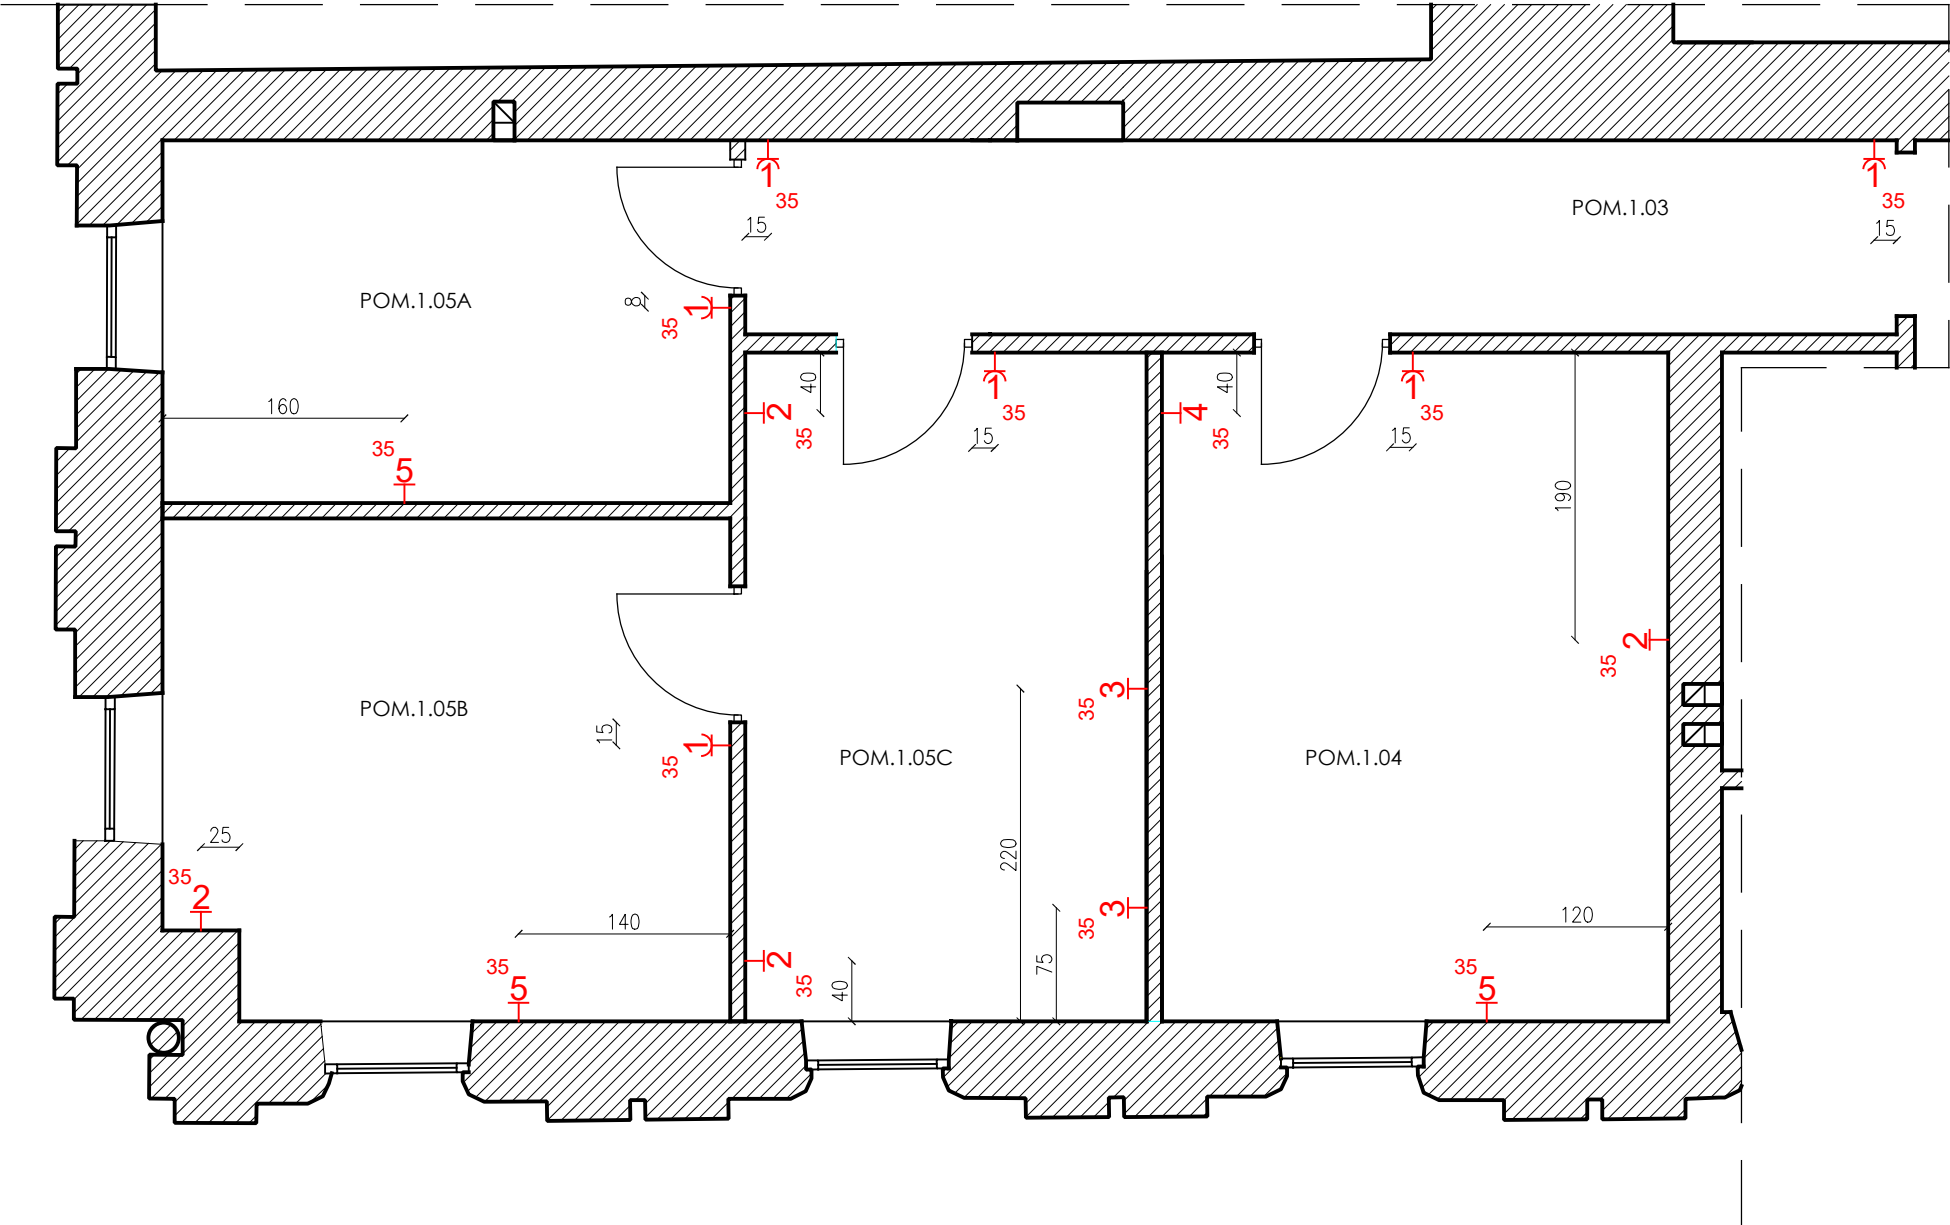

ZESTAWIENIA RAMEK ORAZ GNIAZDEK.  
RAMKI:  
JEDNOKROTNA – 21 SZT  
DWUKROTNA – 7 SZT  
TRZYKROTNA – 4 SZT  
CZTERYKROTNA – 1 SZT  
PIĘCIOKROTNA – 9 SZT  
GNIAZDKA:  
PODWÓJNE NA JEDNEJ PUSZCZE – 52 SZT  
RJ/INTERNET PODWÓJNE – 31 SZT  
RJ/TELEFON PODWÓJNE – 9 SZT  
RJ/TELEFON POJEDYNCZE – 4 SZT