


61.2016.1046  
17 PAZ 2016  
MIASTA  
IGARKOWA  
REZERWANT MIASTA  
na terenach przeznaczonych do zagospodarowania  
o ewentualnej relatywnej  
kierunku, kierunku realizacji  
projektu.

X=5551050  
Y=7426450

- LEGENDA**
- istn. sieć kanalizacyjna
  - istn. sieć kanalizacyjna do likwidacji
  - proj. sieć kanalizacyjna
  - proj. studnia kanalizacyjna
  - proj. dwukomorowy osadnik wirowy z separatorem lamelowym EOW-ZL 160/1600

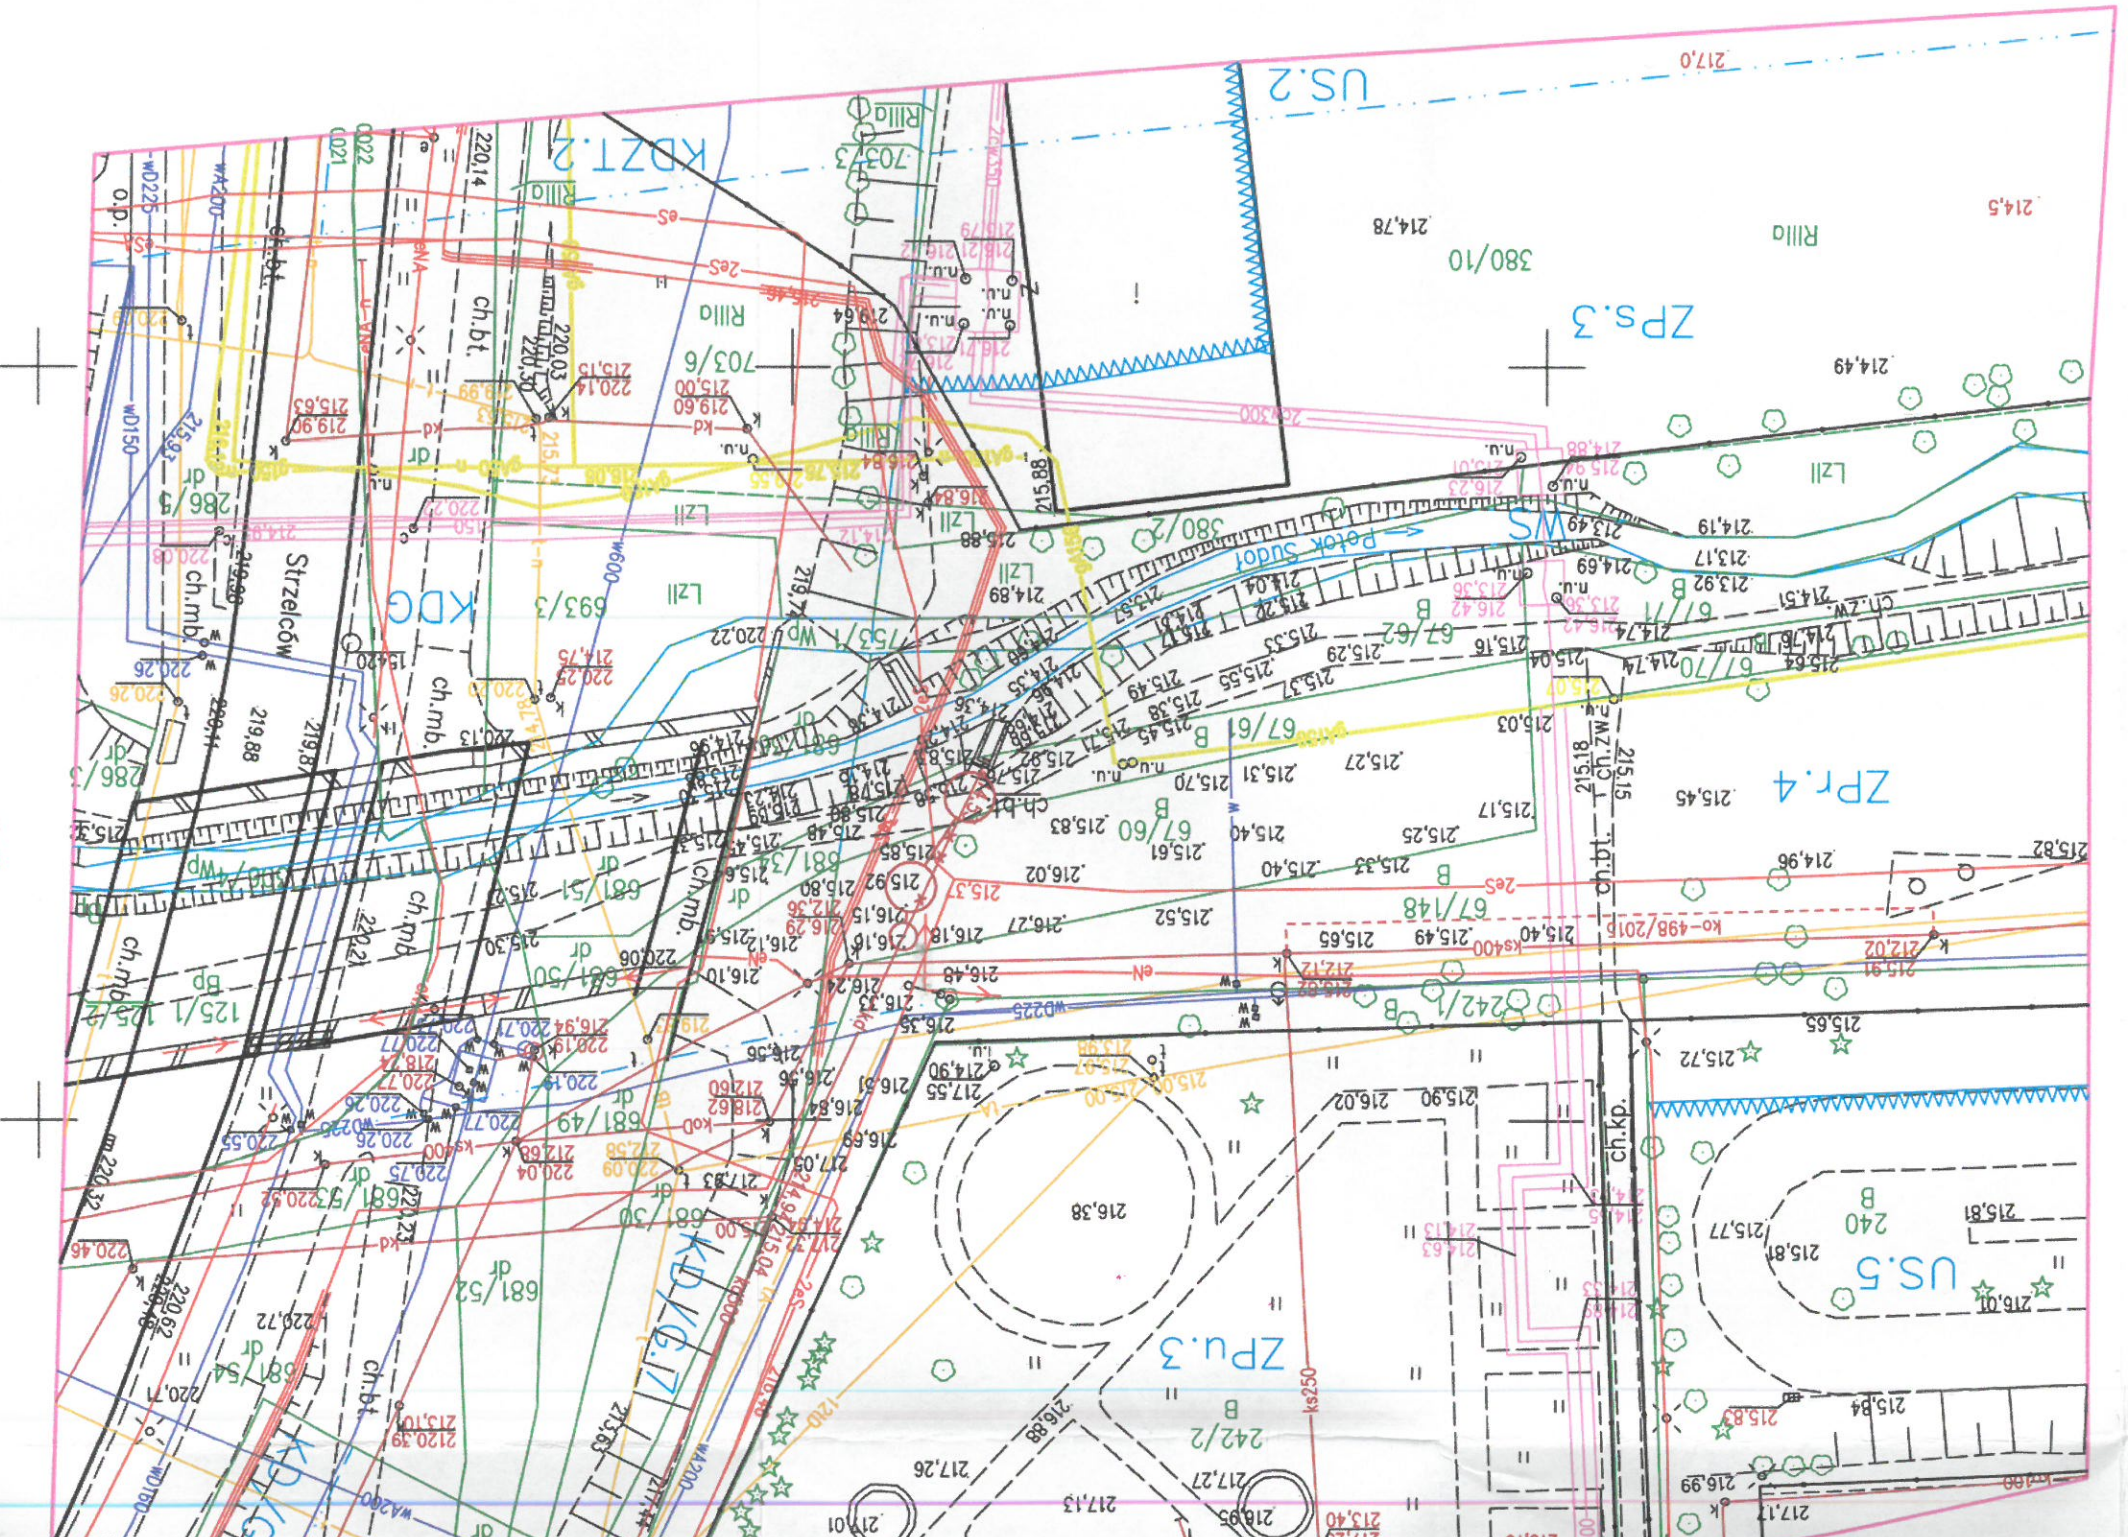

FIRMA USŁUGOWO - HANDLOWA 30 - 218 Kraków, ul. Królowej Jadwigi 245A tel. (12) 425 11 70 kom. 601 89 18 79 NIP: 944 - 143 - 65 - 76 Nadzór Inwestorski Inżynierii Wodnej		Inwestor: Zarząd Infrastruktury Komunalnej ! Transportu w Krakowie 31-586 Kraków, ul. Centralna 53	
Temat opracowania: Przebudowa sieci polegająca na montażu urządzeń podczysszających ścieki deszczowe przy istniejącym wylocie 88k na dz. 67/61, 67/60 obręb 53-01 gm. Kraków		Projektował: mgr inż. Grażyna RUTKA UAN Upr. 32/89	
Skala 1:500		Sprawdził: Tytuł rysunku SYTUACJA	

Za zgodność z oryginałem  
mgr inż. Sławomir MŁT  
Upr. budowlane do projektowania i kierowania robotami budowlanymi w spec. inż. łacyna-inżynierii wodnej UAN Upr. 32/89  
30-218 Kraków, ul. Królowej Jadwigi 245A

URZĄD MIASTA KRAKOWA  
WYDZIAŁ ARCHITEKTURY I URBANISTYKI  
30-533 Kraków, Rynek Podgórski 1  
Projekt budowlany zatwierdził:  
dnia 30.12.2016  
znak 01-01-1.6940.2.1553.2016 MLT  
poufności, pieczęć  
z up. PREZYDENTA MIASTA  
Insc. X107  
Marek Legutko  
W Wydziale Architektury i Urbanistyki