


RZUT PIĘTRA

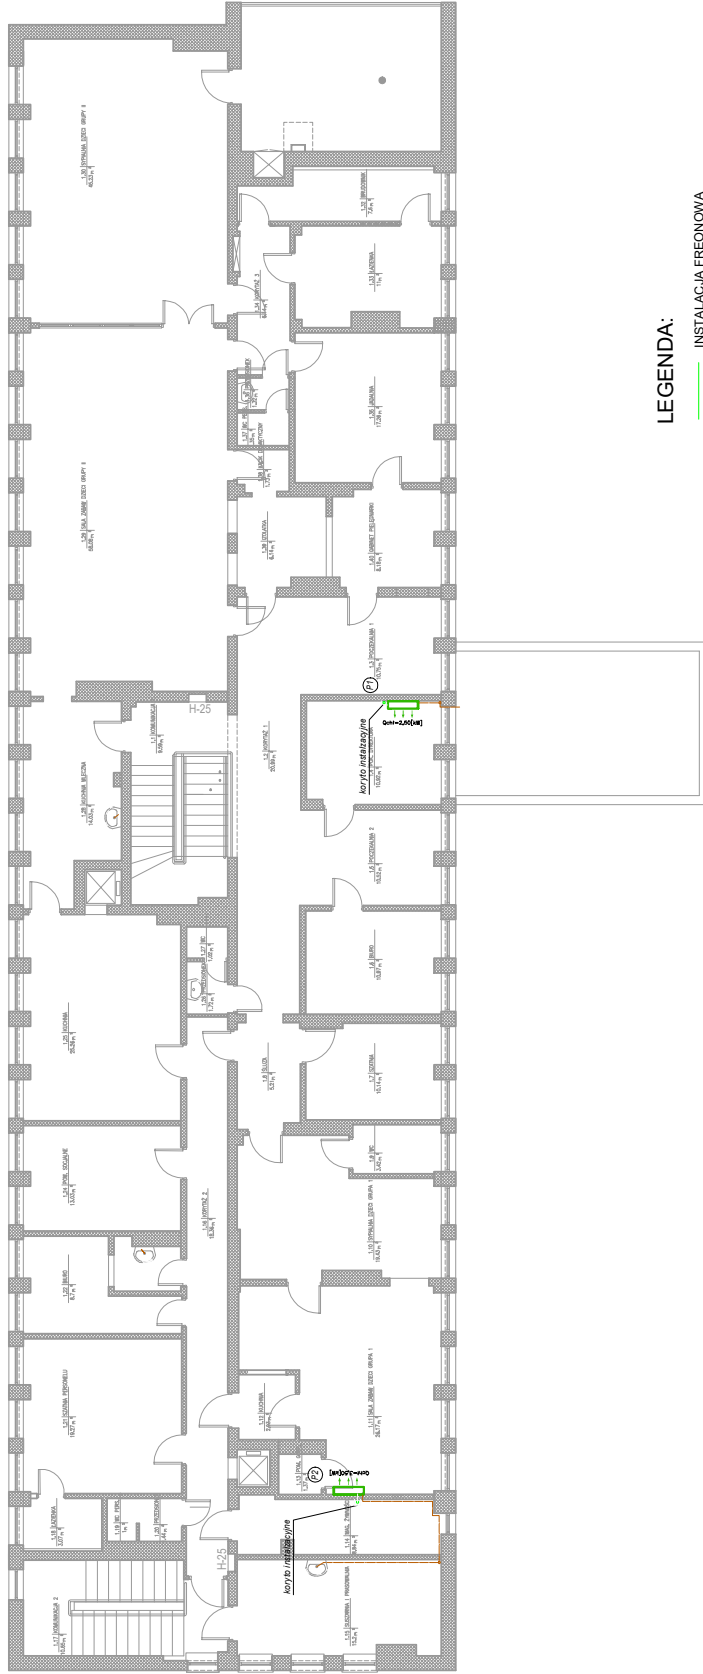

LEGENDA:

- INSTALACJA FREONOWA
- INSTALACJA ODPROWADZENIA SKROPLIN
- JEDNOSTKA WEWNĘTRZNA KLIMATYZATORA
- JEDNOSTKA ZEWNĘTRZNA KLIMATYZATORA
- PIONY INSTALACJI FREONOWEJ

ZESTAWIENIE POWIERZCHNI

nr na rys.	nazwa pomieszczenia	pow./m ²
PIĘTRO		
1.1	Komunikacja 1	9,51
1.2	Korytarz 1	20,88
1.3	Poczekalnia 1	10,75
1.4	Pokój dyrektora	10,92
1.5	Poczekalnia 2	10,52
1.6	Biuro	10,97
1.7	Szatnia	10,14
1.8	Służba	5,21
1.9	WC	3,42
1.10	Sypialnia dzieci gr 1	19,43
1.11	Sala zabaw dzieci gr 1	26,17
1.12	Kuchnia	2,93
1.13	Pom. gospodarcze	1,37
1.14	Magazyn żywności	8,84
1.15	Suszarня i prasownia	15,2
1.16	Korytarz 2	18,36
1.17	Komunikacja 2	10,65
1.18	Łazienka	3,07
1.19	WC personelu	1,00
1.20	Przedśionek	1,44
1.21	Szatnia personelu	19,27
1.22	Biuro	6,70
1.23	Pom. gospodarcze	2,52
1.24	Pom. socjalne	13,03
1.25	Kuchnia	25,26
1.26	Przedśionek	1,72
1.27	WC	1,02
1.28	Kuchnia mieszna	14,03
1.29	Sala zabaw dzieci gr 2	58,08
1.30	Sypialnia dzieci gr 2	45,23
1.31	Taras	23,03
1.32	Budowlanik	7,60
1.33	Łazienka	11,00
1.34	Korytarz 3	6,14
1.35	Jadalnia	17,26
1.36	Przedśionek	1,32
1.37	WC personelu	1,35
1.38	Kąpiel dydaktyczny	17,9
1.39	Izolanka	6,14
1.40	Gabinet pedagogiki	8,18
RZUT PIĘTRO: 450,35		

TYTUŁ PROJEKTU		DATA		DATA	
KLIMATYZACJA WYBRANYCH POMIESZCZEŃ W BUDYNKU ŻŁOBKA SAMODZAJOWEGO NR 23 POŁOŻONEGO W KRAKOWIE PRZY UL. SŁOMIANEJ 7 NA DZ. NR 133 ORZĘD. TŁ. JEDN. EWID. PODOBRZE		10.02.2022		11.02.2022	
INWESTOR		ZŁOBER SAMODZAJOWY nr 23 KRAKÓW, ul. SŁOMIANY 7		MIASTO	
OPISOWY		Zurawski MAF/0487/PWCS/13		MIASTO	
TYTUŁ PROJEKTU		RZUT PIĘTRA		MIASTO	
FAZA		AZ		MIASTO	
M		11.02.2022		MIASTO	
				01	