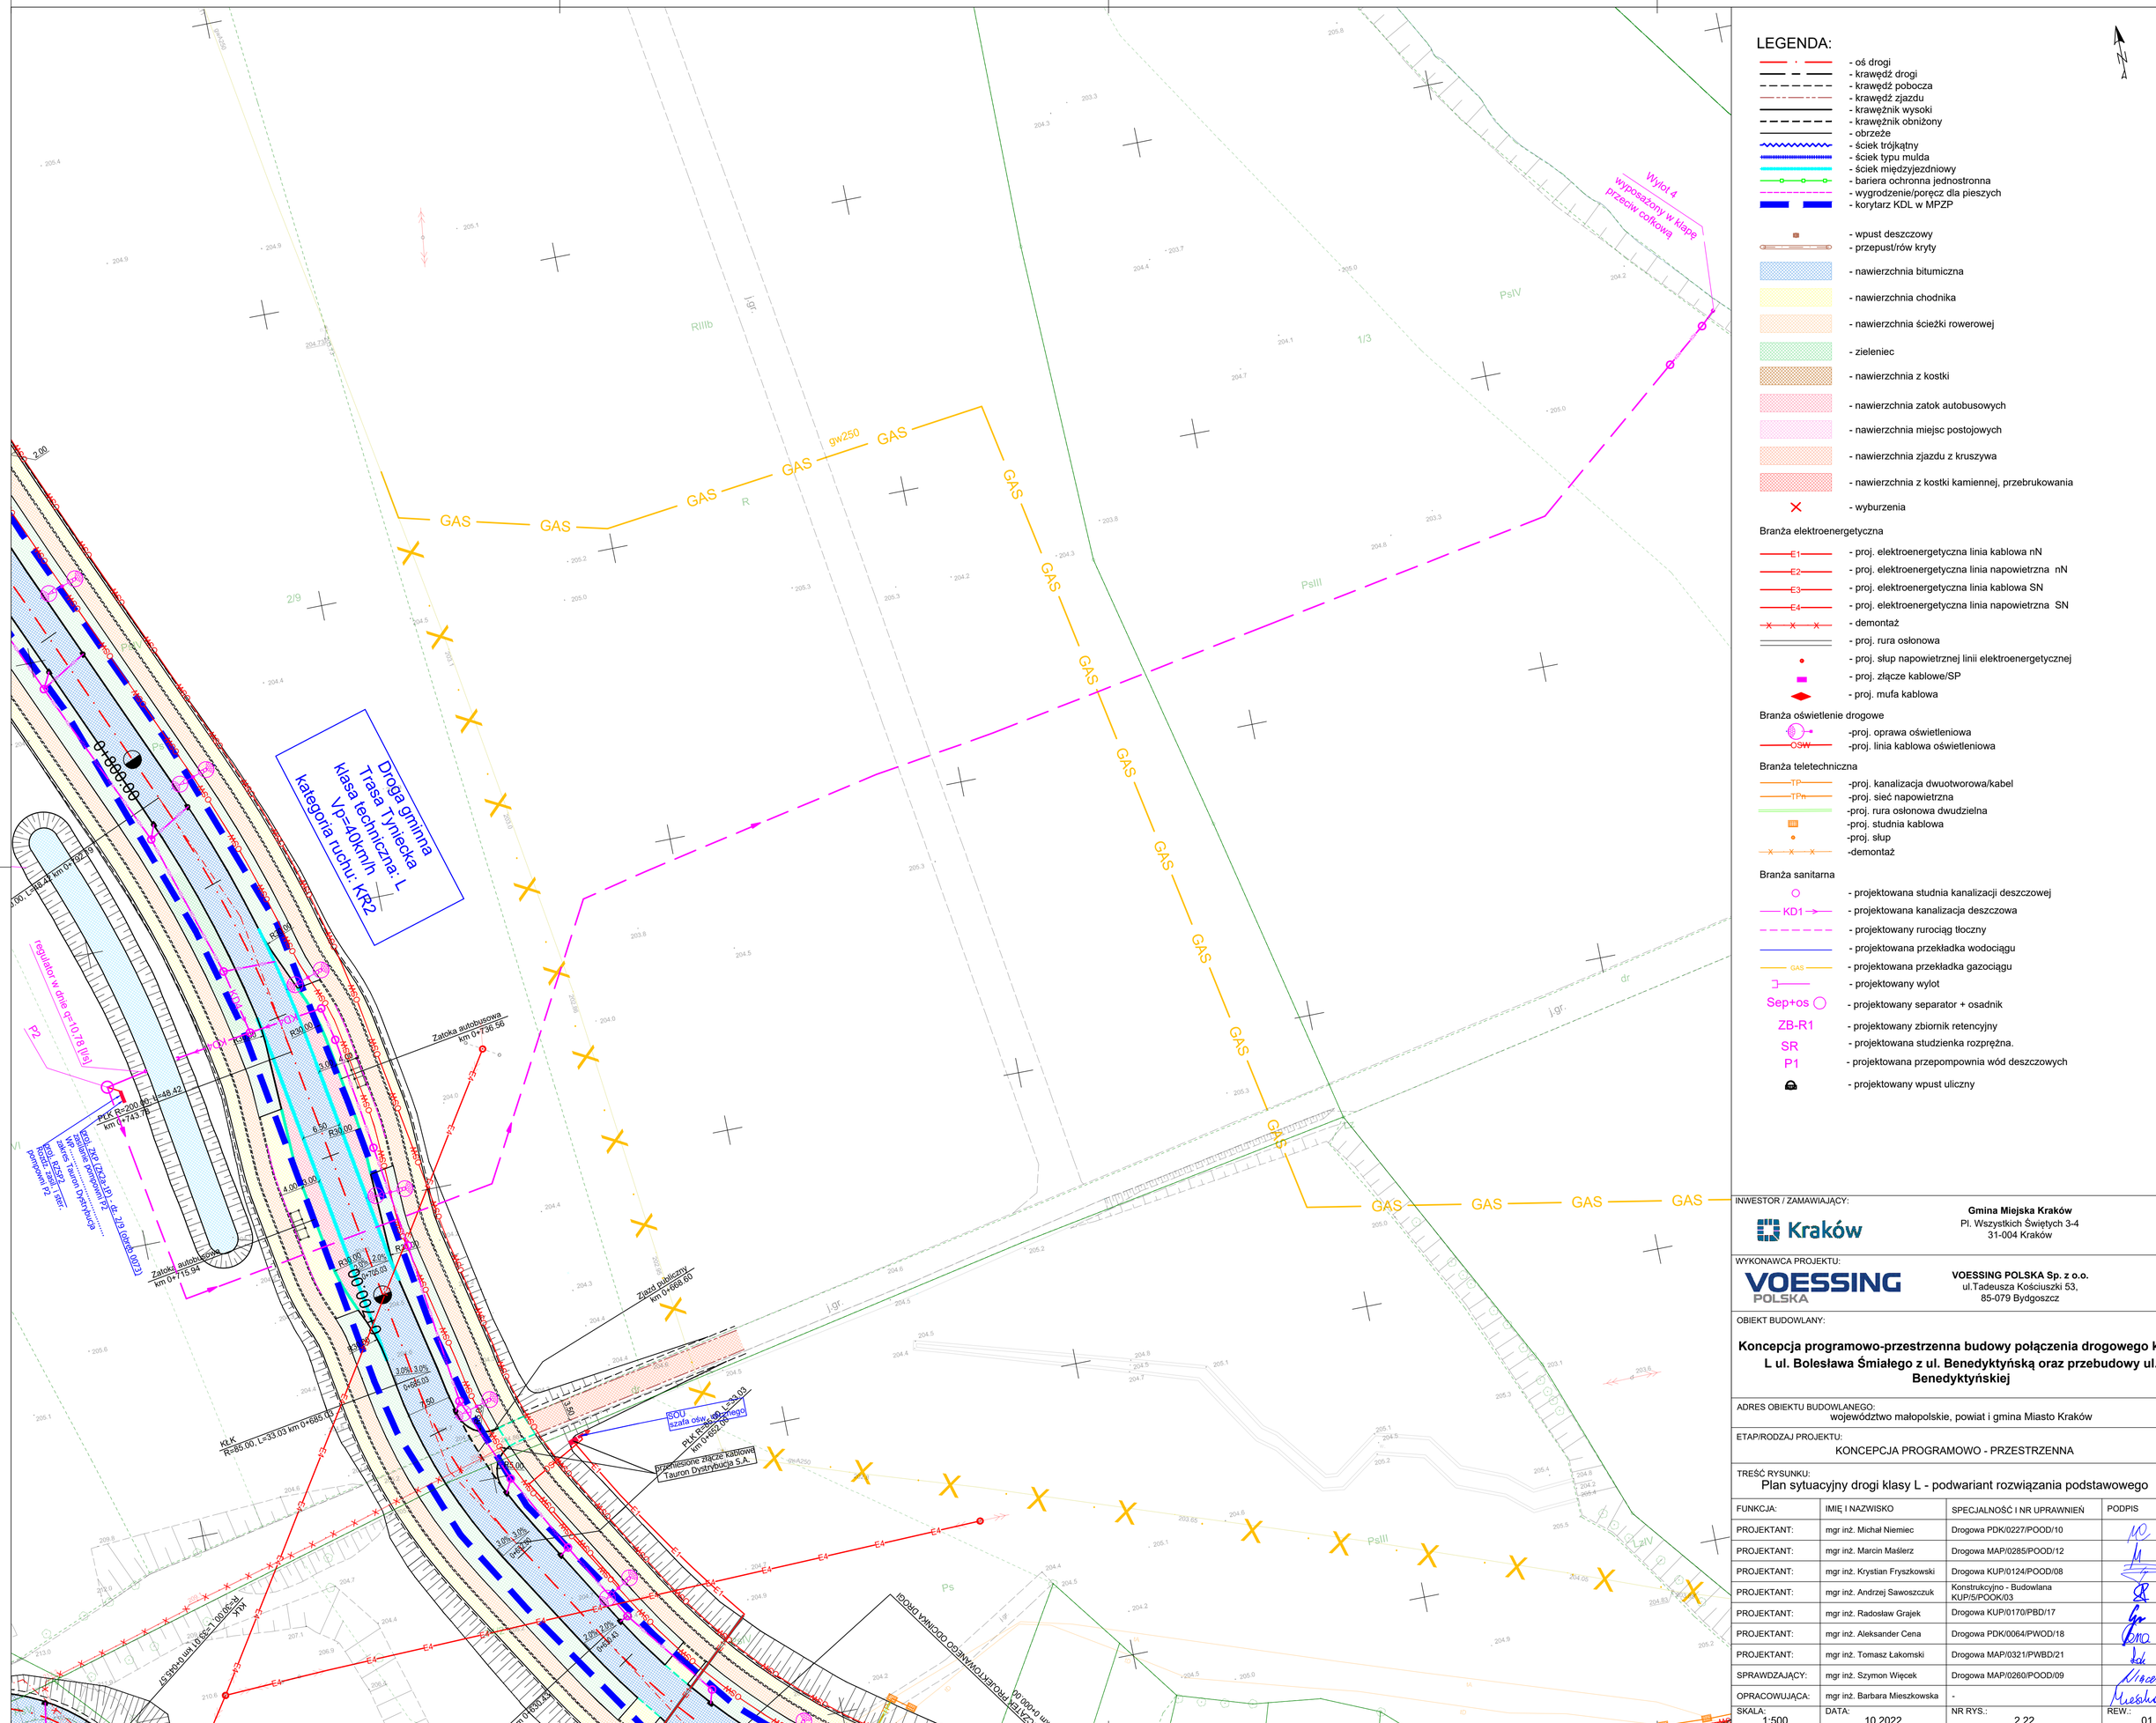

LEGENDA:

- oś drogi
- krawędź drogi
- krawędź pobocza
- krawędź zjazdu
- krawężnik wysoki
- krawężnik obniżony
- obrzeże
- ściek trójkątny
- ściek typu mulda
- ściek międzyjezdniowy
- bariera ochronna jednostronna
- wygrodzenie/poręcz dla pieszych
- korytarz KDL w MPZP
- wpust deszczowy
- przepust/rów kryty
- nawierzchnia bitumiczna
- nawierzchnia chodnika
- nawierzchnia ścieżki rowerowej
- zieleniec
- nawierzchnia z kostki
- nawierzchnia zatok autobusowych
- nawierzchnia miejsc postojowych
- nawierzchnia zjazdu z kruszywa
- nawierzchnia z kostki kamiennej, przebrukowania
- wyburzenia

Branża elektroenergetyczna

- E1 - proj. elektroenergetyczna linia kablowa nN
- E2 - proj. elektroenergetyczna linia napowietrzna nN
- E3 - proj. elektroenergetyczna linia kablowa SN
- E4 - proj. elektroenergetyczna linia napowietrzna SN
- demontaż
- proj. rura osłonowa
- proj. słup napowietrznej linii elektroenergetycznej
- proj. złącze kablowe/SP
- proj. mufa kablowa

Branża oświetlenie drogowe

- proj. oprawa oświetleniowa
- OSW -proj. linia kablowa oświetleniowa

Branża teletechniczna

- TP -proj. kanalizacja dwuotworowa/kabel
- TPn -proj. sieć napowietrzna
- proj. rura osłonowa dwudzielna
- proj. studnia kablowa
- proj. słup
- demontaż

Branża sanitarna

- projektowana studnia kanalizacji deszczowej
- KD1 - projektowana kanalizacja deszczowa
- projektowany rurociąg tłoczny
- projektowana przekładka wodociągu
- GAS - projektowana przekładka gazociągu
- projektowany wylot
- Sep+os - projektowany separator + osadnik
- ZB-R1 - projektowany zbiornik retencyjny
- SR - projektowana studzienka rozprężna.
- P1 - projektowana przepompownia wód deszczowych
- projektowany wpust uliczny

INWESTOR / ZAMAWIAJĄCY:

Kraków

Gmina Miejska Kraków
Pl. Wszystkich Świętych 3-4
31-004 Kraków

WYKONAWCA PROJEKTU:

VOESSING POLSKA

VOESSING POLSKA Sp. z o.o.
ul.Tadeusza Kościuszki 53,
85-079 Bydgoszcz

OBIEKT BUDOWLANY:

Koncepcja programowo-przestrzenna budowy połączenia drogowego klasy L ul. Bolesława Śmiałego z ul. Benedyktyńską oraz przebudowy ul. Benedyktyńskiej

ADRES OBIEKTU BUDOWLANEGO:
województwo małopolskie, powiat i gmina Miasto Kraków

ETAP/RODZAJ PROJEKTU:
KONCEPCJA PROGRAMOWO - PRZESTRZENNA

TREŚĆ RYSUNKU:
Plan sytuacyjny drogi klasy L - podwariant rozwiązania podstawowego

FUNKCJA:	IMIĘ I NAZWISKO	SPECJALNOŚĆ i NR UPRAWNIEŃ	PODPIS
PROJEKTANT:	mgr inż. Michał Niemiec	Drogowa PDK/0227/POOD/10	
PROJEKTANT:	mgr inż. Marcin Maślerz	Drogowa MAP/0285/POOD/12	
PROJEKTANT:	mgr inż. Krystian Fryszkowski	Drogowa KUP/0124/POOD/08	
PROJEKTANT:	mgr inż. Andrzej Sawoszczuk	Konstrukcyjno - Budowlana KUP/5/POOK/03	
PROJEKTANT:	mgr inż. Radosław Grajek	Drogowa KUP/0170/PBD/17	
PROJEKTANT:	mgr inż. Aleksander Cena	Drogowa PDK/0064/PWOD/18	
PROJEKTANT:	mgr inż. Tomasz Łakomski	Drogowa MAP/0321/PWBD/21	
SPRAWDZAJĄCY:	mgr inż. Szymon Więcek	Drogowa MAP/0260/POOD/09	
OPRACOWUJĄCA:	mgr inż. Barbara Mieszkowska	-	
SKALA: 1:500	DATA: 10.2022	NR RYS.: 2.22	REW.: 01