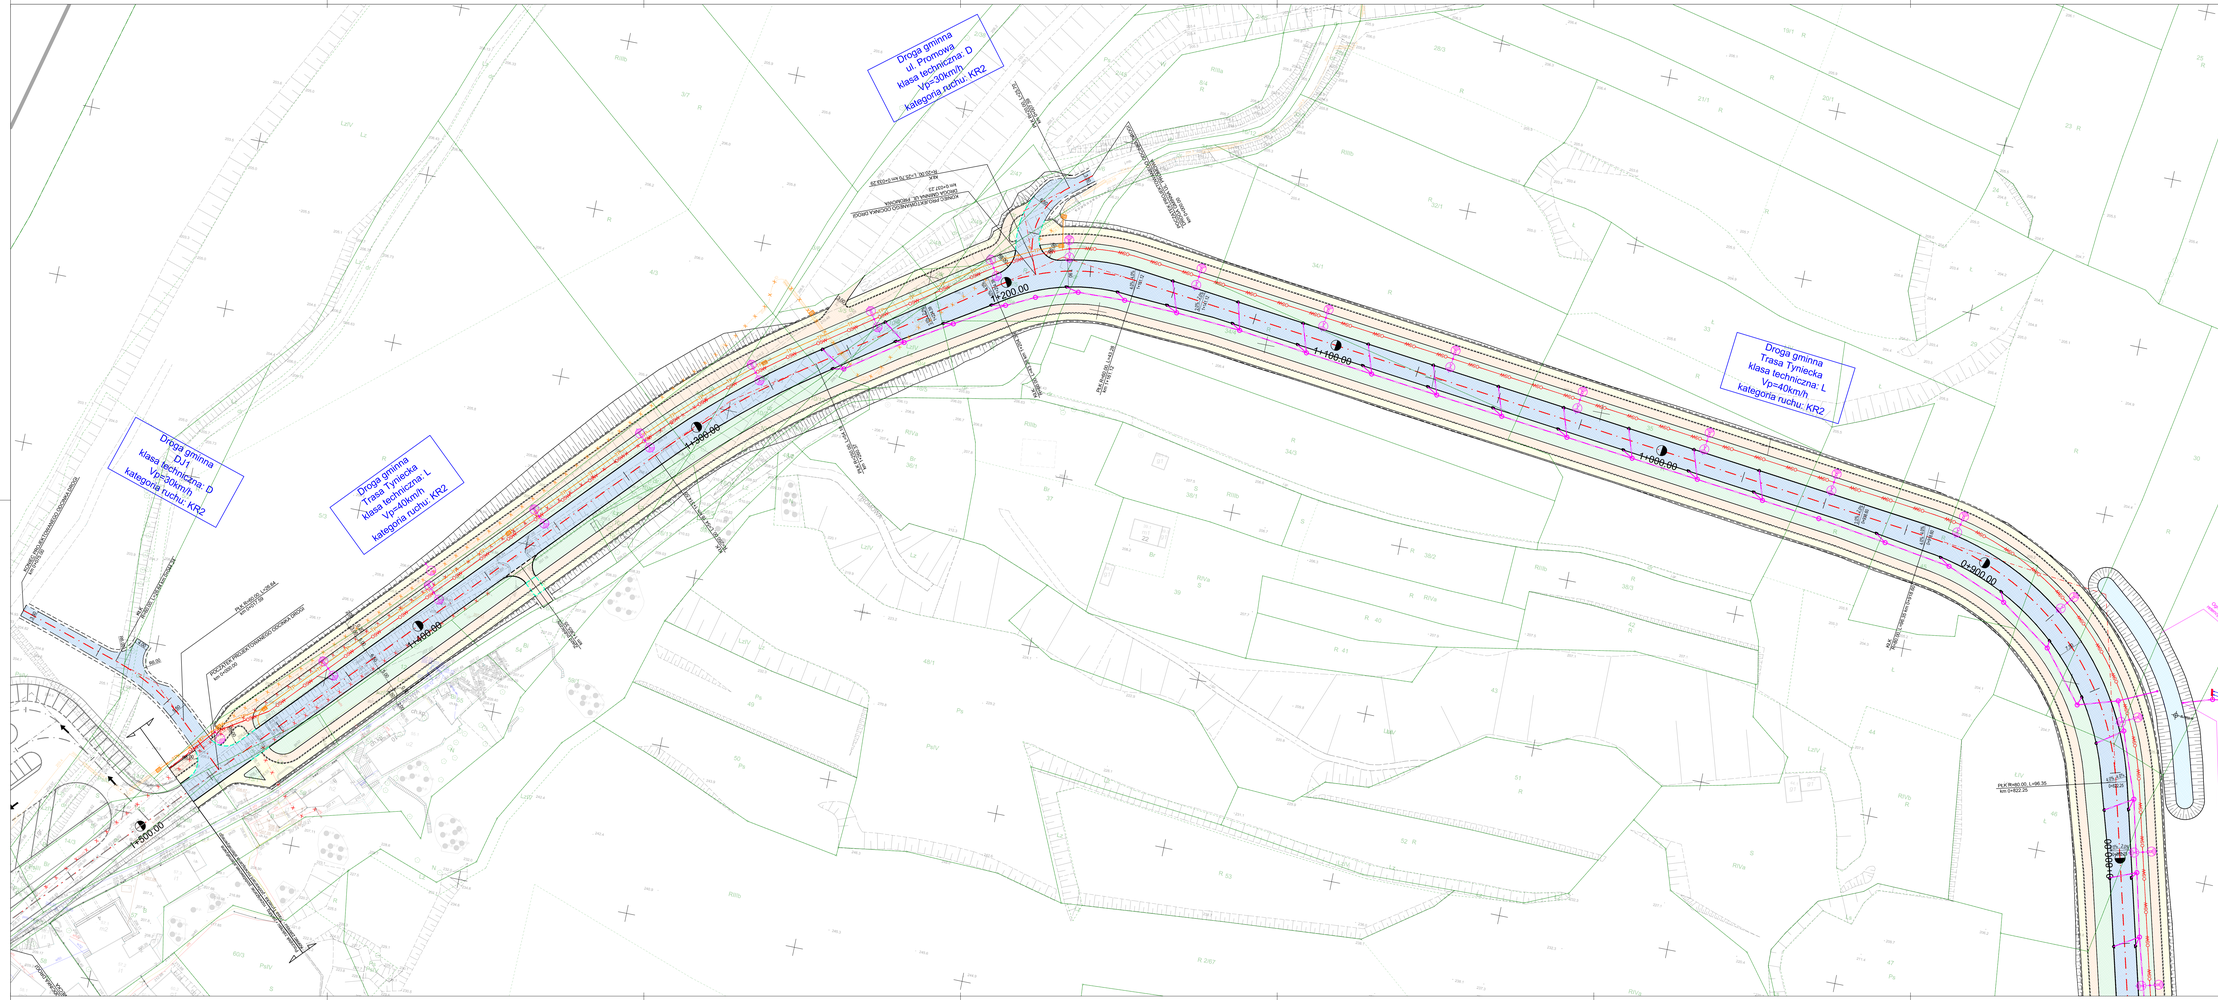

LEGENDA:

- oś drogi
- krawędź drogi
- krawędź pobocza
- krawędź zjazdu
- krawężnik wysoki
- krawężnik obniżony
- obrzeże
- ściek trójkątny
- ściek typu mulda
- ściek międzyjezdniowy
- bariera ochronna jednostronna
- wygrodzenie/poręcz dla pieszych
- korytarz KDL w MPZP
- wpust deszczowy
- przepustów kryty
- nawierzchnia bitumiczna
- nawierzchnia chodnika
- nawierzchnia ścieżki rowerowej
- zieleniec
- nawierzchnia z kostki
- nawierzchnia zatok autobusowych
- nawierzchnia miejsc postojowych
- nawierzchnia zjazdu z kruszywa
- nawierzchnia z kostki kamiennej, przebrukowania
- wyburzenia

Branża elektroenergetyczna

- proj. elektroenergetyczna linia kablowa nN
- proj. elektroenergetyczna linia napowietrzna nN
- proj. elektroenergetyczna linia kablowa SN
- proj. elektroenergetyczna linia napowietrzna SN
- demontaż
- proj. rura osłonowa
- proj. słup napowietrznej linii elektroenergetycznej
- proj. złącze kablowe/SP
- proj. mufa kablowa

Branża oświetlenie drogowe

- proj. oprawa oświetleniowa
- proj. linia kablowa oświetleniowa

Branża teletechniczna

- proj. kanalizacja dwuotworowa/kabel
- proj. sieć napowietrzna
- proj. rura osłonowa dwudzielna
- proj. studnia kablowa
- proj. słup
- demontaż

Branża sanitarna

- projektowana studnia kanalizacji deszczowej
- projektowana kanalizacja deszczowa
- projektowany rurociąg tłoczny
- projektowana przekładka wodociągu
- projektowana przekładka gazociągu
- projektowany wylot
- projektowany separator + osadnik
- projektowany zbiornik retencyjny
- projektowana studzienka rozprężna.
- projektowana przepompownia wód deszczowych
- projektowany wpust uliczny

INWESTOR / ZAMAWIAJĄCY:

Kraków

Gmina Miejska Kraków
Pl. Wszystkich Świętych 3-4
31-004 Kraków

WYKONAWCA PROJEKTU:

VOESSING POLSKA

VOESSING POLSKA Sp. z o.o.
ul.Tadeusza Kościuszki 53,
85-079 Bydgoszcz

OBIEKT BUDOWLANY:

Koncepcja programowo-przestrzenna budowy połączenia drogowego klasy L ul. Bolesława Śmiałego z ul. Benedyktyńską oraz przebudowy ul. Benedyktyńskiej

ADRES OBIEKTU BUDOWLANEGO:
województwo małopolskie, powiat i gmina Miasto Kraków

ETAP/RODZAJ PROJEKTU:
KONCEPCJA PROGRAMOWO - PRZESTRZENNA

TREŚĆ WYSUWKU:
Plan sytuacyjny drogi klasy L - podwariant rozwiązania alternatywnego

FUNKCJA:	IMIĘ I NAZWISKO	SPECJALNOŚĆ I NR UPRAWNIEŃ	PODPIS
PROJEKTANT:	mgr inż. Michał Niemiec	Drogowa PDK/0227/POOD/10	
PROJEKTANT:	mgr inż. Marcin Maślerz	Drogowa MAP/0285/POOD/12	
PROJEKTANT:	mgr inż. Krystian Fryszkowski	Drogowa KUP/0124/POOD/08	
PROJEKTANT:	mgr inż. Andrzej Sawoszczuk	Konstrukcyjno – Budowlana KUP/5/POOK/03	
PROJEKTANT:	mgr inż. Radosław Grajek	Drogowa KUP/0157/PBO/17	
PROJEKTANT:	mgr inż. Aleksander Cena	Drogowa PDK/0064/PWOD/18	
PROJEKTANT:	mgr inż. Tomasz Lakomski	Drogowa MAP/0321/PWBO/21	
SPRAWDZAJĄCY:	mgr inż. Szymon Wąsek	Drogowa MAP/0265/POOD/09	
OPRACOWUJĄCA:	mgr inż. Barbara Mieszkowska	-	

SKALA:	DATA:	NR RYS.:	REW.:
1:500	10.2022	2.43	01