SAMOCZYNNE WYŁĄCZENIE ZASILANIA
TN-C-S

A3

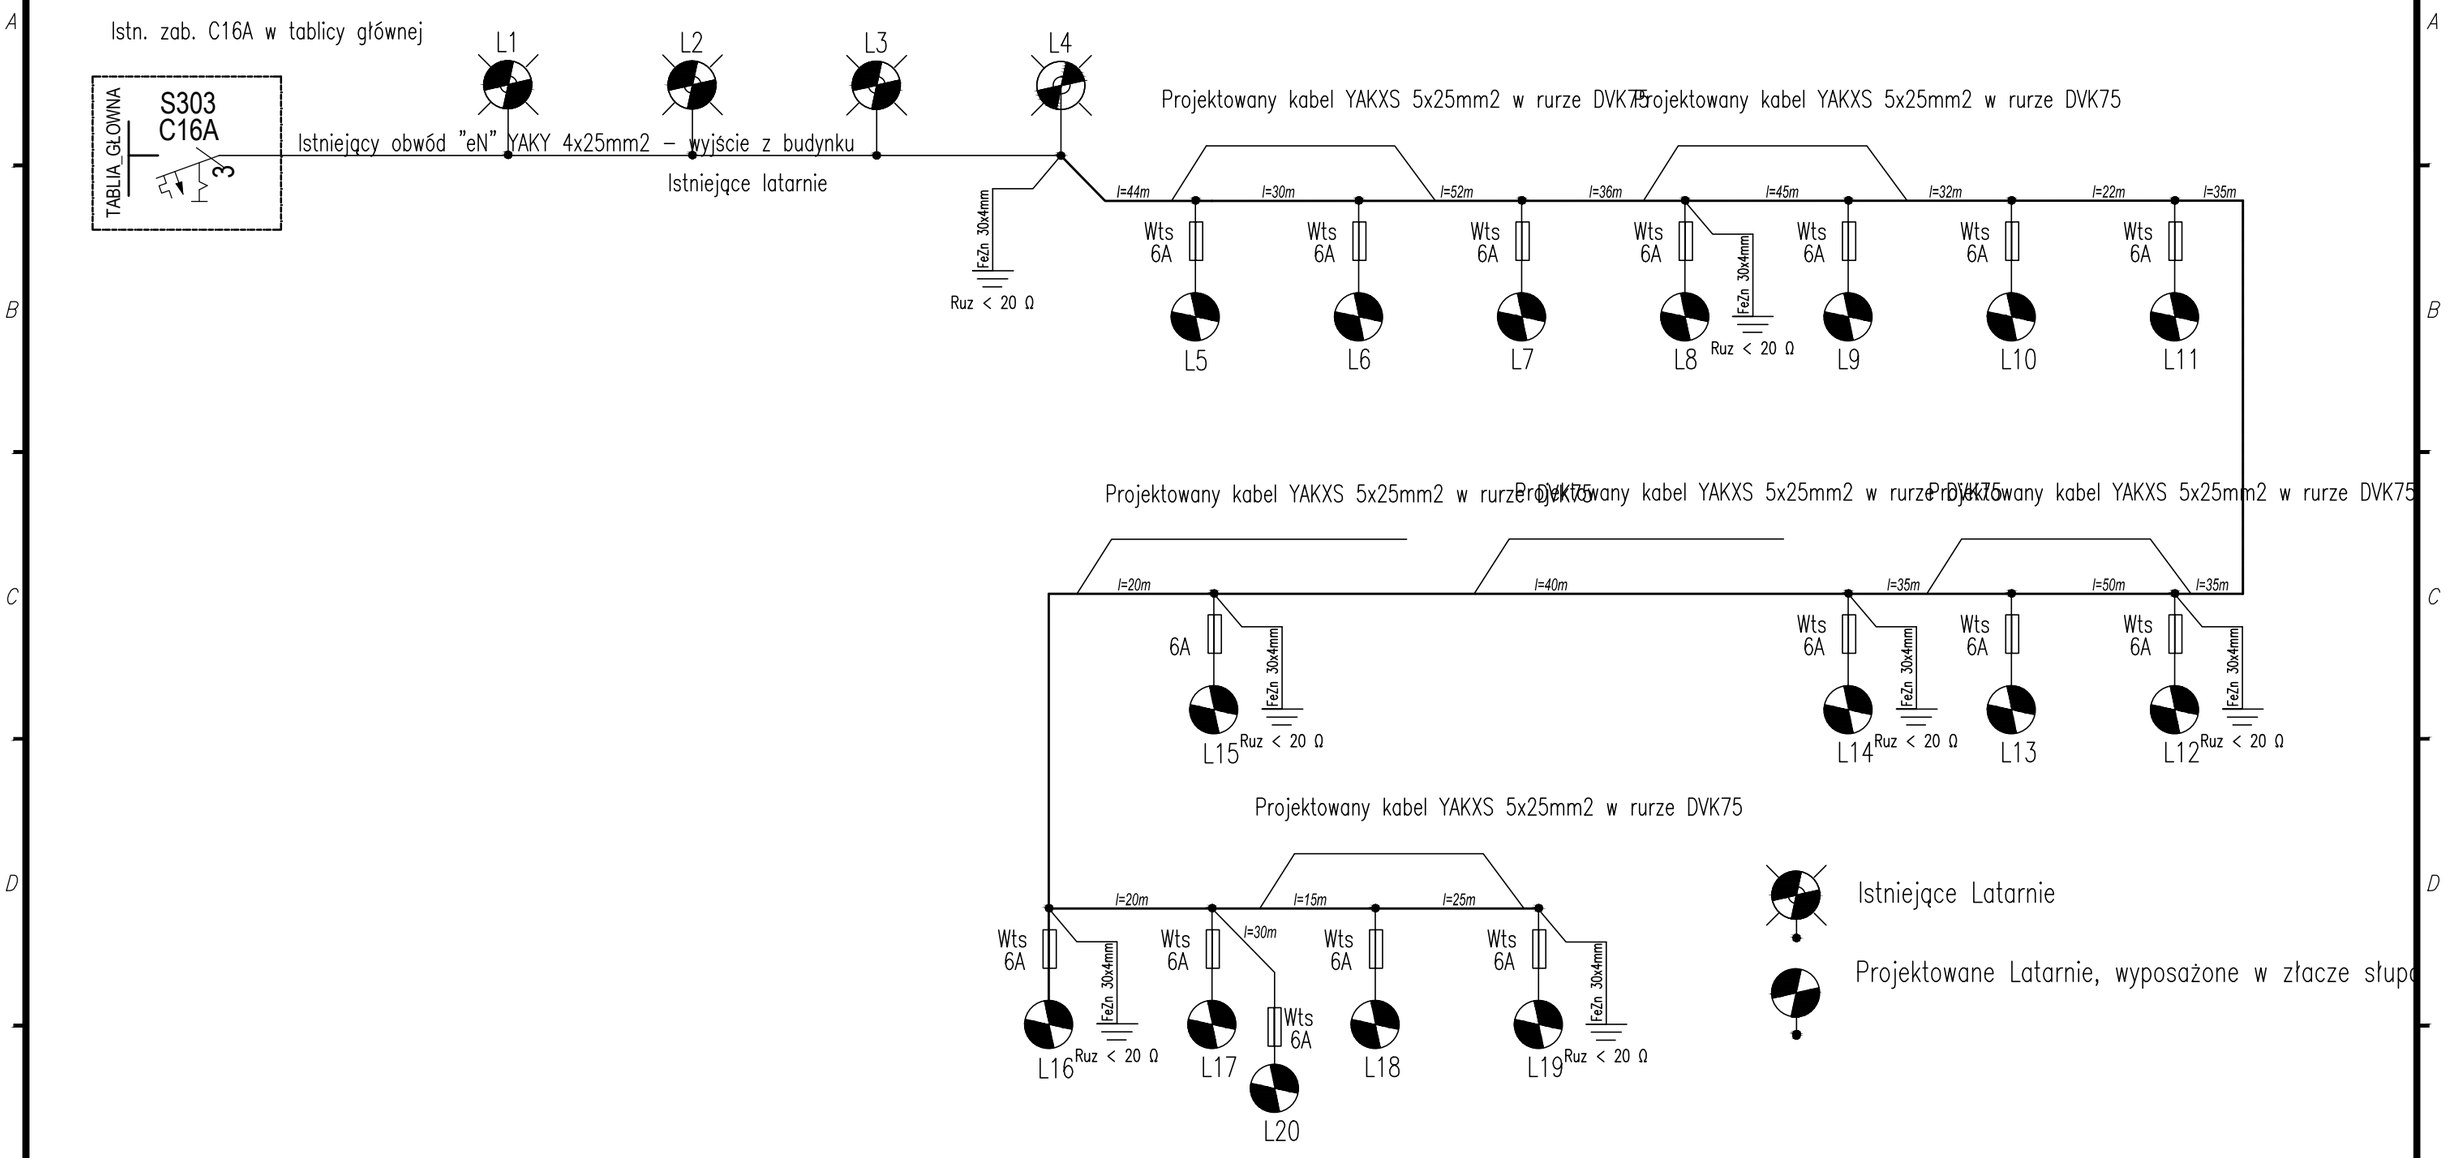

Uwagi ogólne:

1. Wszystkie roboty odbiegające od zakresu ujetego w projekcie konsultować z kierownikiem budowy. Roboty prowadzić w sposób zapewniający bezpieczeństwo pracowników oraz bezpieczeństwa konstrukcji.
2. Rozwiązania materiałowe i technologiczne (tzw. systemowe) zawarte w projekcie, należy traktować jako przykładowe, wyznaczające typ oraz standart planowany dla danego elementu projektu. Na etapie realizacji inwestycji konkretne rozwiązania materiałowe i technologiczne mogą zostać zastąpione rozwiązaniami alternatywnymi pod warunkiem zachowania parametrów technicznych i estetycznych oraz wyrażenia zgody przez inwestora i projektanta.
3. Wszystkie prace związane z realizacją przedmiotowego zamierzenia inwestycyjnego, należy wykonać zgodnie z polskimi normami i pod nadzorem ososby uprawnionej.
4. Wszystkie roboty, należy wykonac zgodnie z wiedzą techniczną, instrukcjami producentów oraz sztuką budowlaną.

INFRA RED

ul. Sobieskiego 18a
32-400 Myślenica

infra-red@tlen.pl
mobile: 606-749-517
www.infra-red.pl

infra-red@o2.pl
mobile: 662-260-854
tel./fax 12-2721917

INWESTOR GMINA MIEJSKA KRAKÓW DOM POMOCY SPOŁECZNEJ IM. L. A. HELCLÓW UL. HELCLÓW 2. 31-148 KRAKÓW	ADRES INWESTYCJI DZ. 116/14 OBR. 0045;0116;0008 JEDN. EWID. KRAKÓW ŚRÓDMIEŚCIE- 126105_09	TEMAT PROJEKTU " Rozbudowa wewnętrznej pozabudynkowej instalacji kanalizacji ogólnospławnej, budowa wewnętrznej pozabudynkowej instalacji oświetlenia terenu, rozbudowa wewnętrznych dróg, placów utwardzonych i alejek pieszych, budowa miejsca do rekreacji i warsztatów polegająca na budowie alejek pieszych, placów, obiektów małej architektury, ogrodka warzywnego, montażu stołu do prac ogrodniczych, stołu do ping pong i grilla, na potrzeby Domu Pomocy Społecznej im. L.A. Helclów, na działce nr 116/14 obr.116 Śródmieście przy ul. Helclów 2 w Krakowie". BRANŻA ELEKTRYCZNA-OŚWIETLENIE ZEWNĘTRZNE	
PROJEKTANT mgr inż. Paweł Pająk Uprawnienia budowlane do projektowania bez ograniczeń w specjalności elektrycznej nr upr.: SLK/3745/PWOE/11	PODPIS	TEMAT RYSUNKU SCHEMAT IDEOWY OŚWIETLENIA ZEWNĘTRZNEGO	SKALA 1:500 DATA marzec 2017
SPRAWDZAJĄCY mgr inż. JerzyPająk Uprawnienia budowlane do projektowania bez ograniczeń w specjalności elektrycznej nr upr.: 198/2001	PODPIS	SYGNATURA RYSUNKU IR_007-16A_PW_E	NR RYSUNKU E2 NR REWIZJI (R1)