


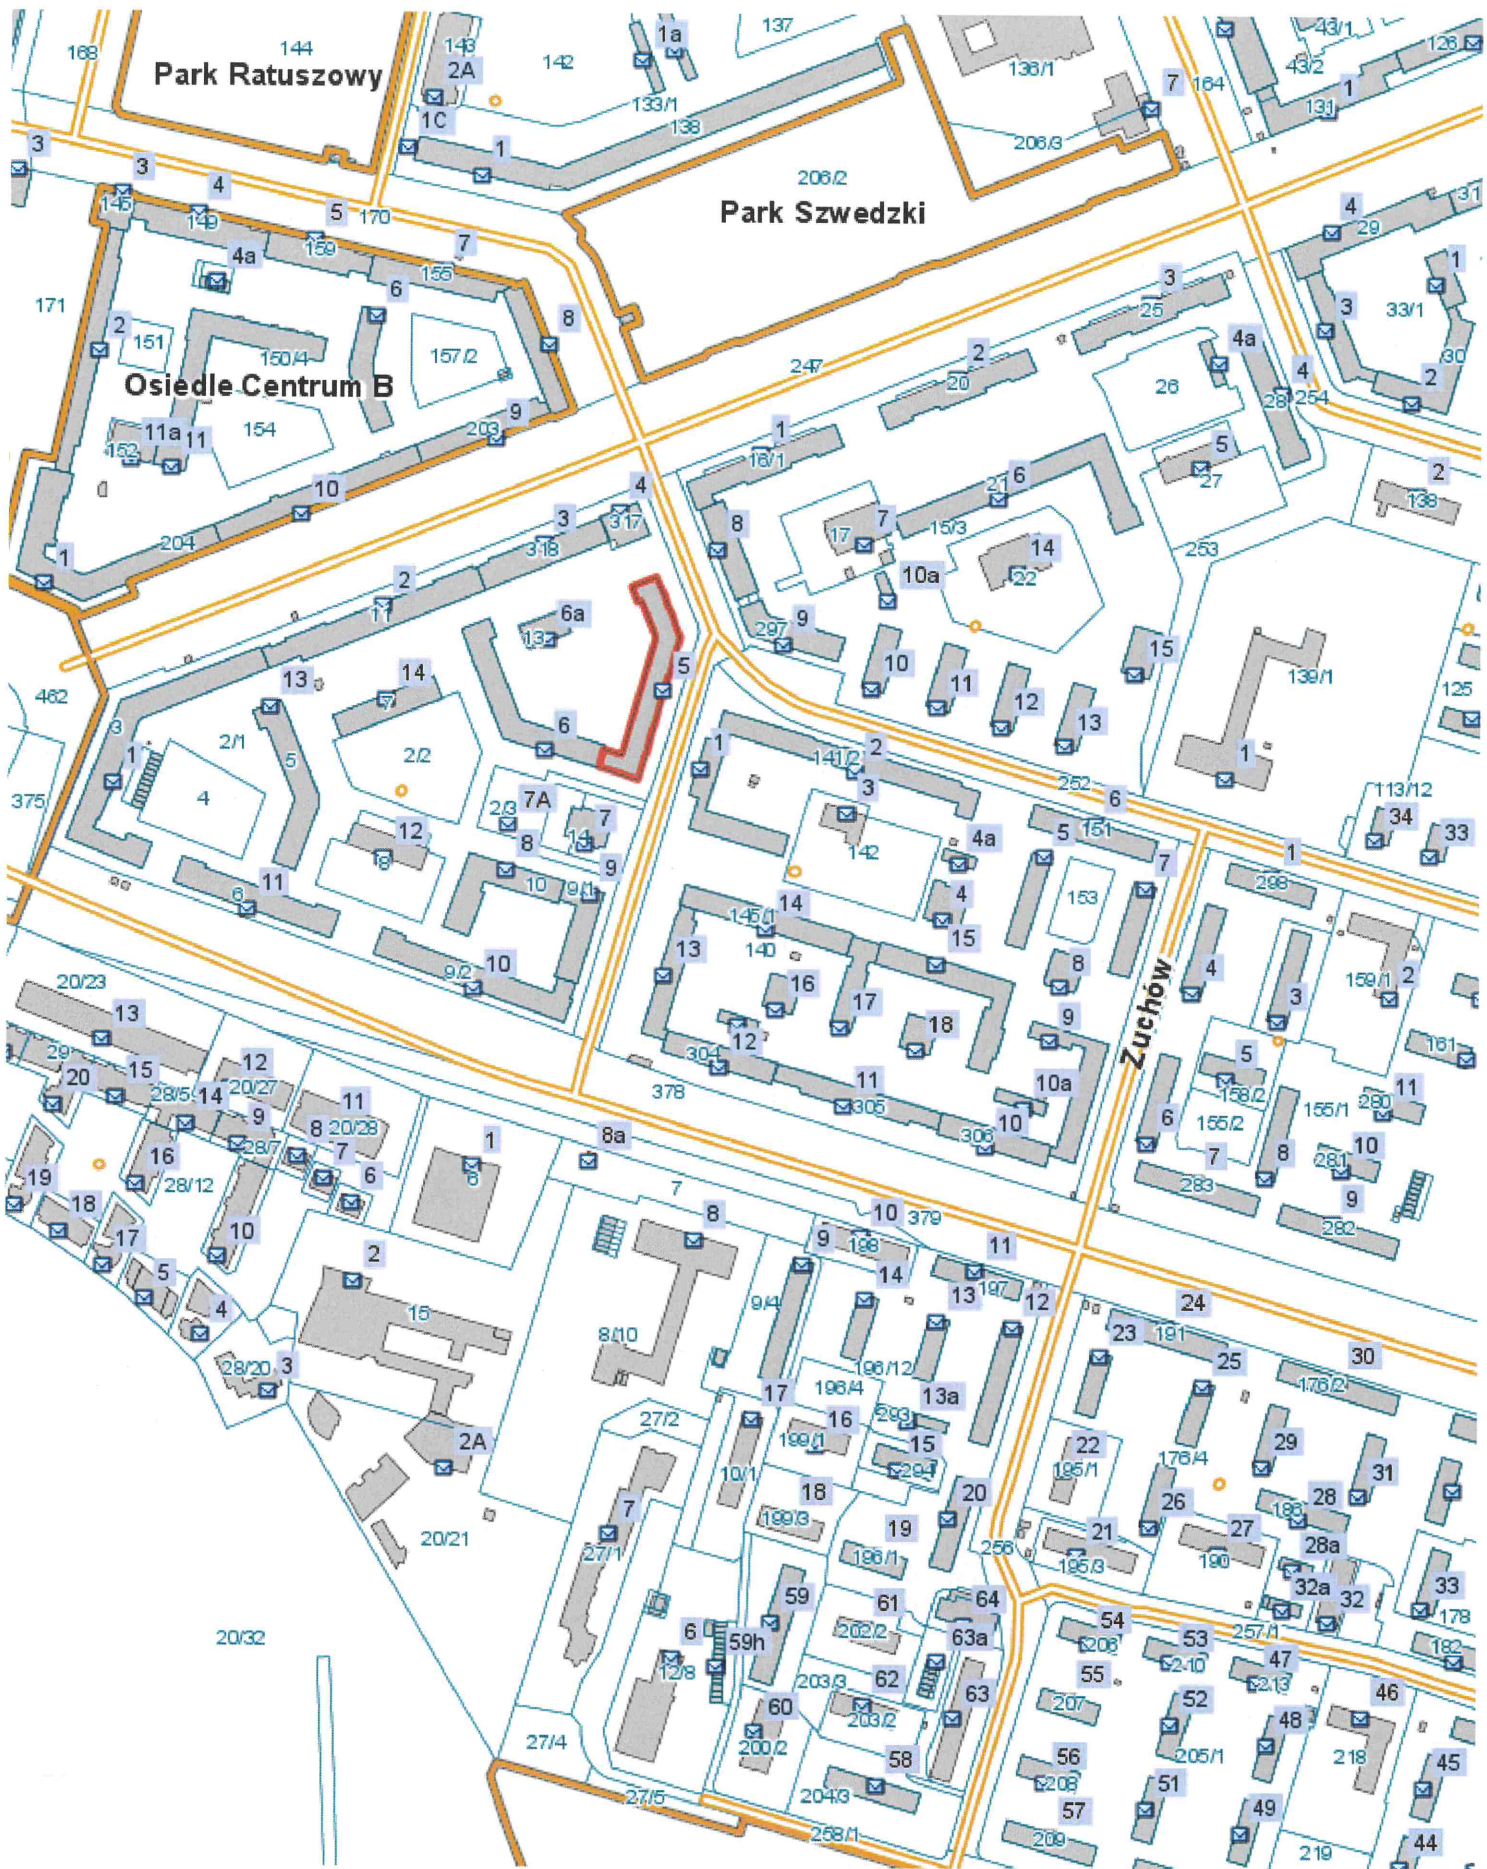


INWENTARYZACJA ARCHITEKTONICZNO-BUDOWLANA, SKALA 1:100

SCHEMAT KONDYGNACJI

Wejście do lokalu nr 7 z terenu w użytkowaniu wspólnym przez części wspólne budynku

Kraków, os. Centrum A 5
lokal mieszkalny nr 7
piętro II

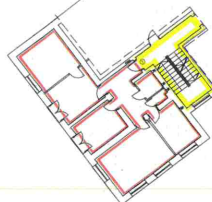


URZĄD MIASTA KRAKOWA
WYDZIAŁ ARCHITEKTURY
I URBANISTYKI
31-545 Kraków, ul. Mogilska 41

Obrys części wspólnej budynku

LOKAL MIESZKALNY NR 7

MIESZKANIE NR 7	
nazwa pom.	pow. [m ²]
Przedpokój	8,84
Pokój	12,42
Pokój	10,78
Pokój	9,27
Pokój	17,74
Kuchnia	8,23
Łazienka	2,46
WC	0,93
RAZEM:	70,67

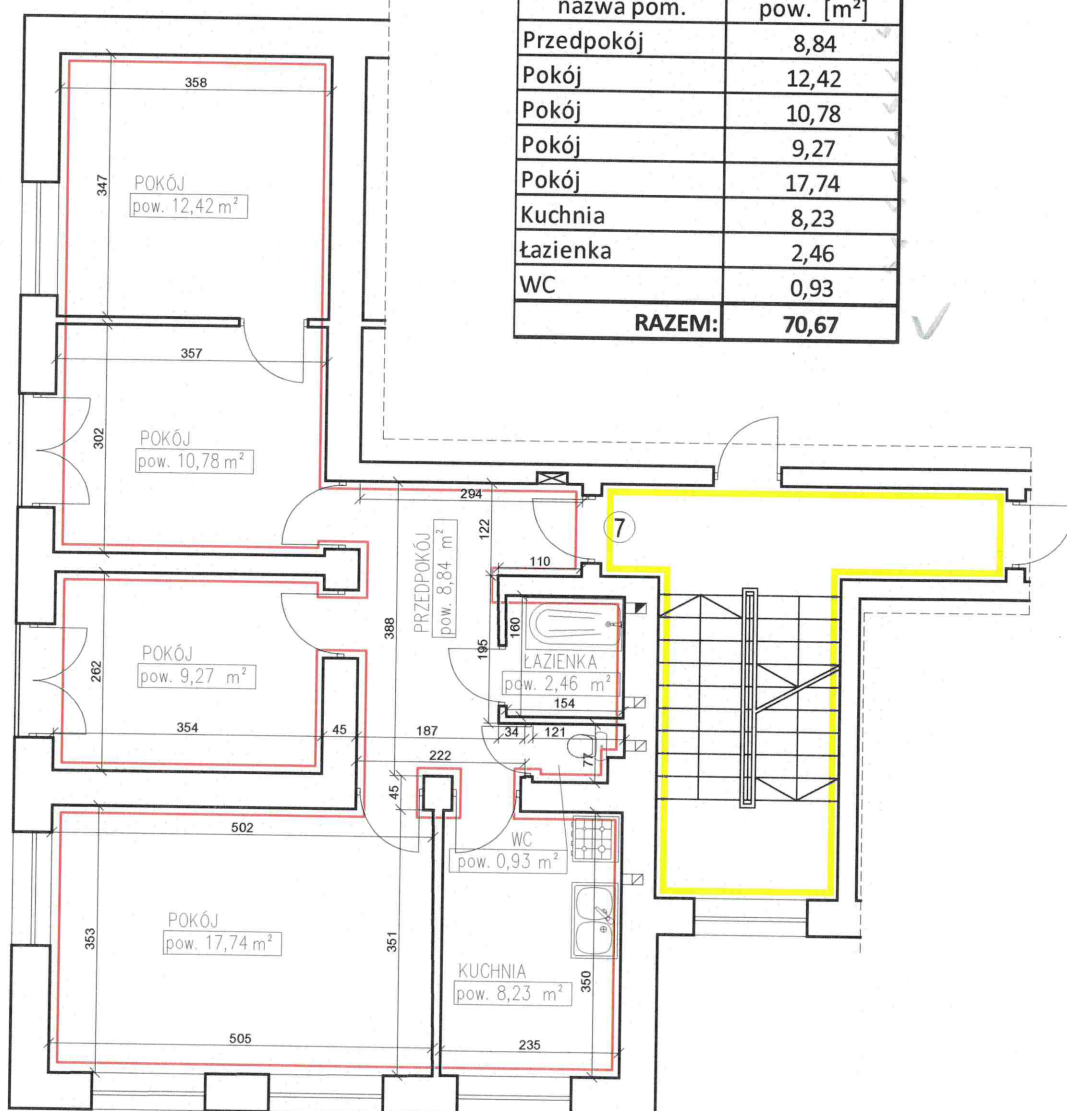

Załącznik do zaświadczenia

z dnia **17 MAJ 2022**

Nr sprawy AU-01.7.7120.5445.2022.IGN

AUTOR OPRACOWANIA:
mgr inż. arch. Karolina Miskow-Barszczewska
Nr ewid. upraw. 194/2001



Inwentaryzacja zgodna na dzień 30.03.2022 r.
Wszystkie lokale wydzielone są ścianami trwałymi

Skala 1:100