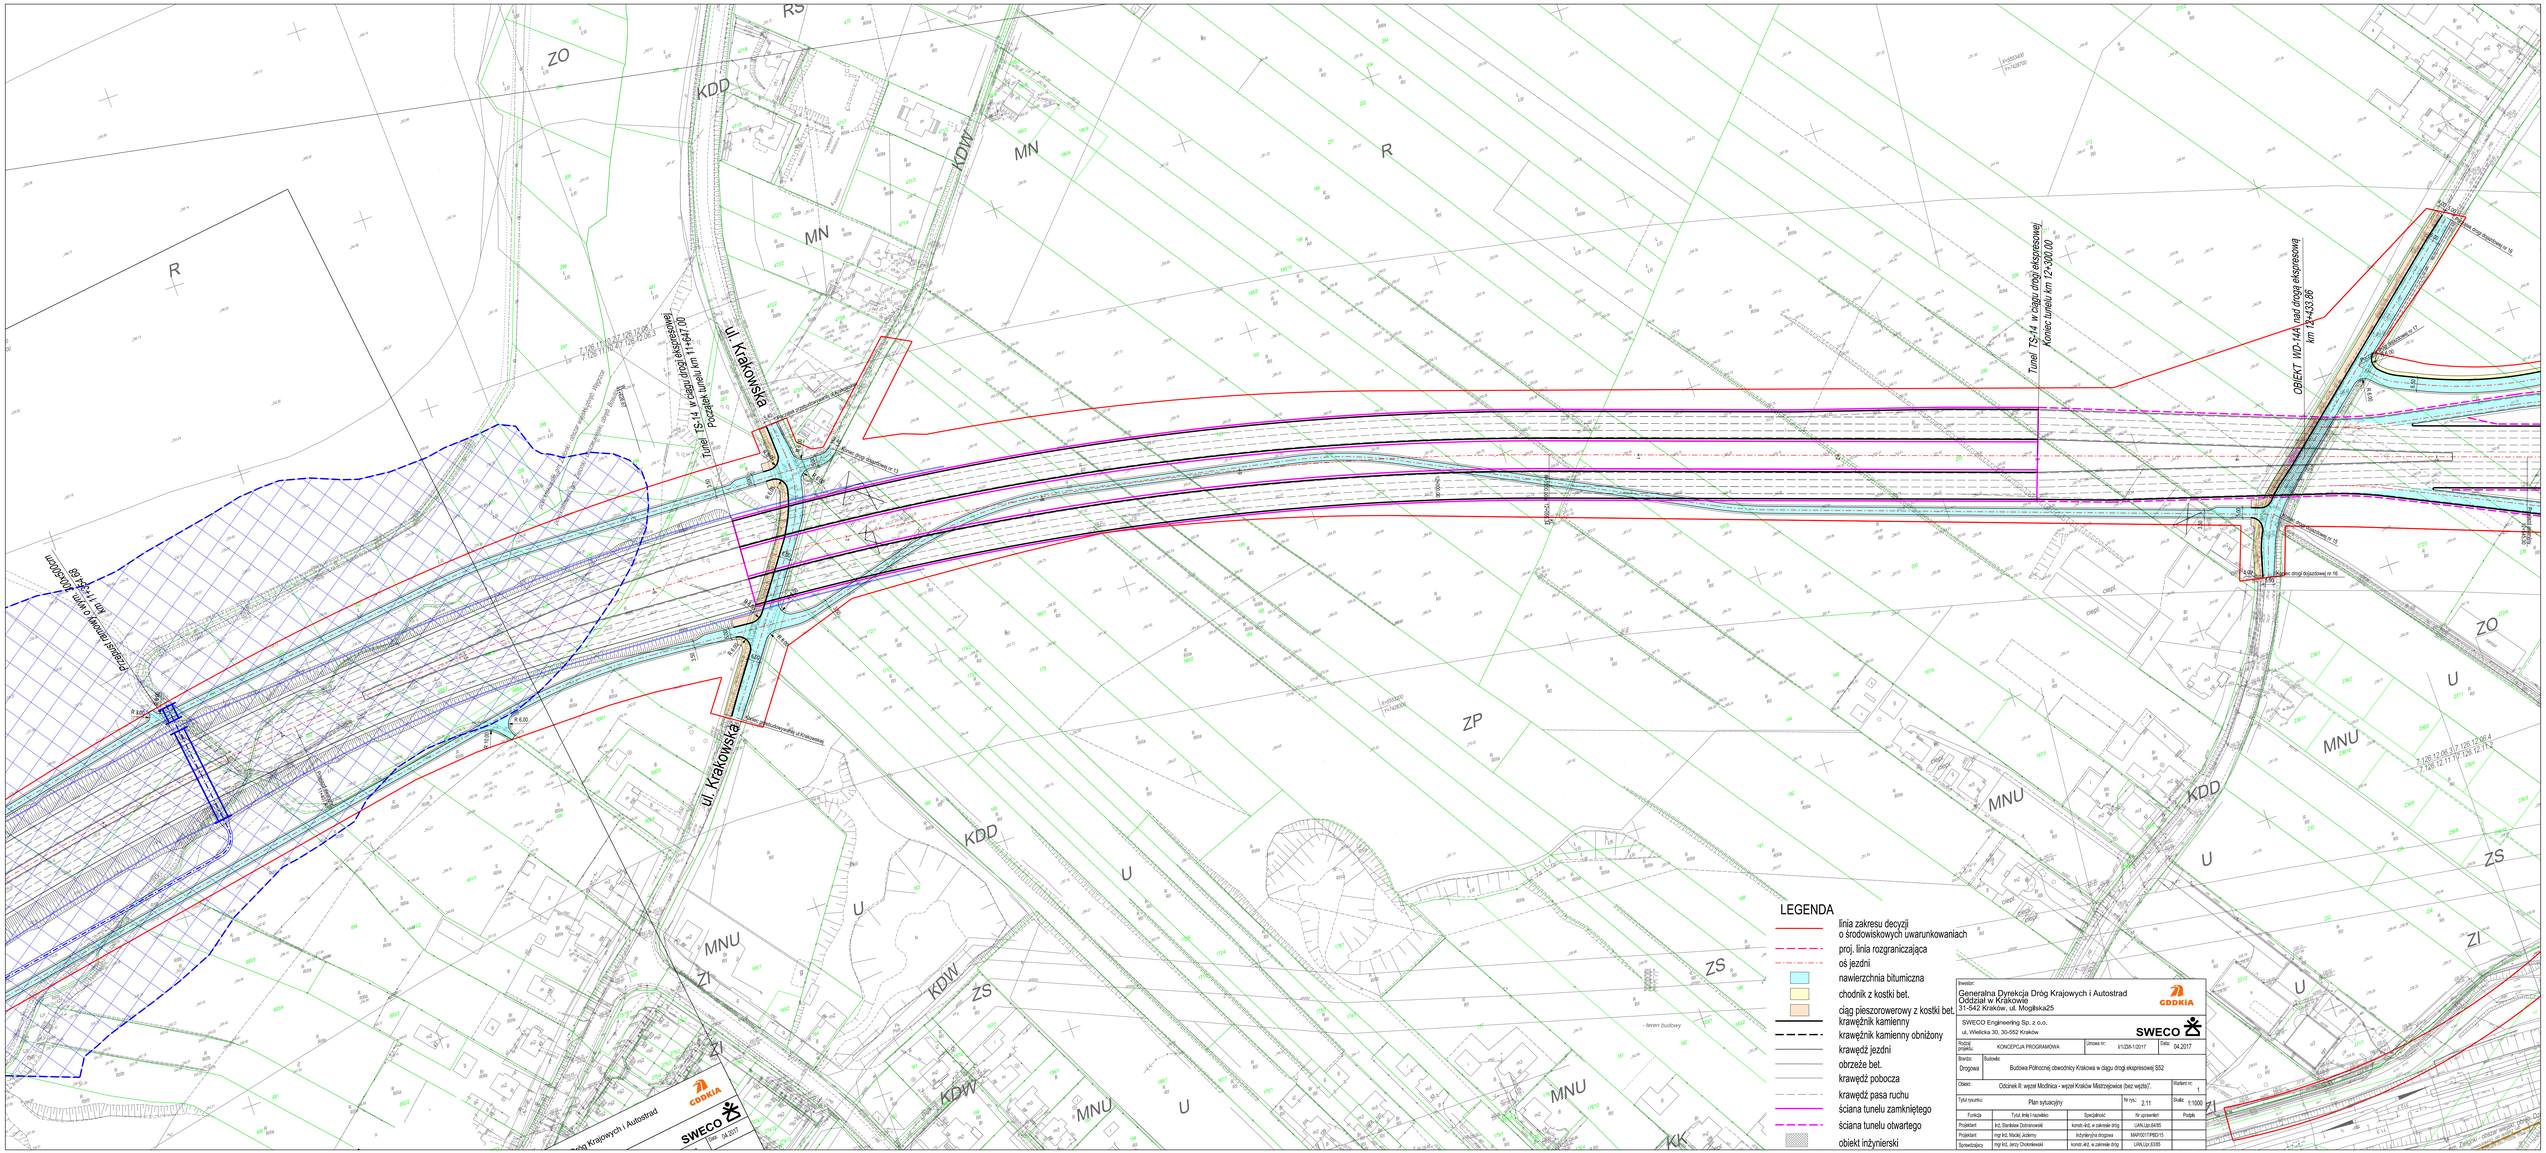
ul. Krakowska
ul. Krakowska
Tunel TS-14 w ciągu drogi ekspresowej
Koniec tunelu km 12+300.00
OBIEKT WD-14A rad drogi ekspresowej
km 12+430.66
Początek tunelu km 11+847.00
Przejście dzikich zwierząt
KDD
KDW
MN
R
R5
ZO
ZP
MNU
U
ZS
ZI
KK
LEGENDA
linia zakresu decyzji o środowiskowych uwarunkowaniach
proj. linia rozgraniczająca
oś jezdni
nawierzchnia bitumiczna
chodnik z kostki bet.
ciąg pieszorowerowy z kostki bet.
krawężnik kamienny
krawężnik kamienny obniżony
krawędź jezdni
obrzeże bet.
krawędź pobocza
krawędź pasa ruchu
ściana tunelu zamkniętego
ściana tunelu otwartego
obiekt inżynierski
Inwestor:
Generalna Dyrekcja Dróg Krajowych i Autostrad
Oddział w Krakowie
31-542 Kraków, ul. Mogilska25
SWECO Engineering Sp. z o.o.
ul. Wielicka 30, 30-552 Kraków
Rodzaj projektu: KONCEPCJA PROGRAMOWA
Umowa nr: 81/ZI06-1/2017
Data: 04.2017
Branża: Drogowa
Budowa Północnej obwodnicy Krakowa w ciągu drogi ekspresowej S52
Obiekt: Odcinek B: węzeł Modlnica – węzeł Kraków Mistrzejowice (bez węzła)*.
Wariant nr: 1
Tytuł rysunku: Plan sytuacyjny
Nr rys.: 2.11
Skala: 1:1000
Funkcja | Tytuł, imię i nazwisko | Specjalność | Nr uprawnień | Podpis
Projektant | ikt. Stanisław Dzionsowski | konstr.-inż. w zakresie dróg | UAN.Up.64/95 |
Projektant | mgr inż. Maciej Jackiewicz | inżynieryjna drogowa | MAP/0077/PBD/15 |
Sprawdzający | mgr inż. Jerzy Chodorkiewicz | konstr.-inż. w zakresie dróg | UAN.Up.23/05 |