


Lokalizacja - schemat rzutu I piętra

ul. Garbarska

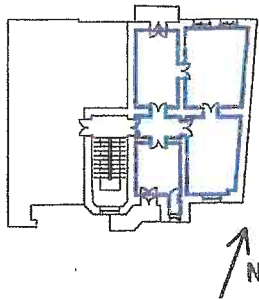

WYDZIELENIE LOKALU

INWENTARYZACJA ARCHYTEKTONICZNO - BUDOWLANA, skala 1:100

adres: Kraków, ul. Garbarska 6

lokal mieszkalny nr 3


lokalizacja: I piętro

MIĘDZYGOSPODARSTWA
BUDOWLANE
BUDOWLANOŚĆ
URZĘDNIKI
KRAKÓW, RYNEK PODKOŚCIELSKI

Załącznik do zaświadczenia
2017 LIS. 1 G

Nr Sprawy AU-01.4.7120.....19069. 2017. ECH

Fragment rzutu I piętra

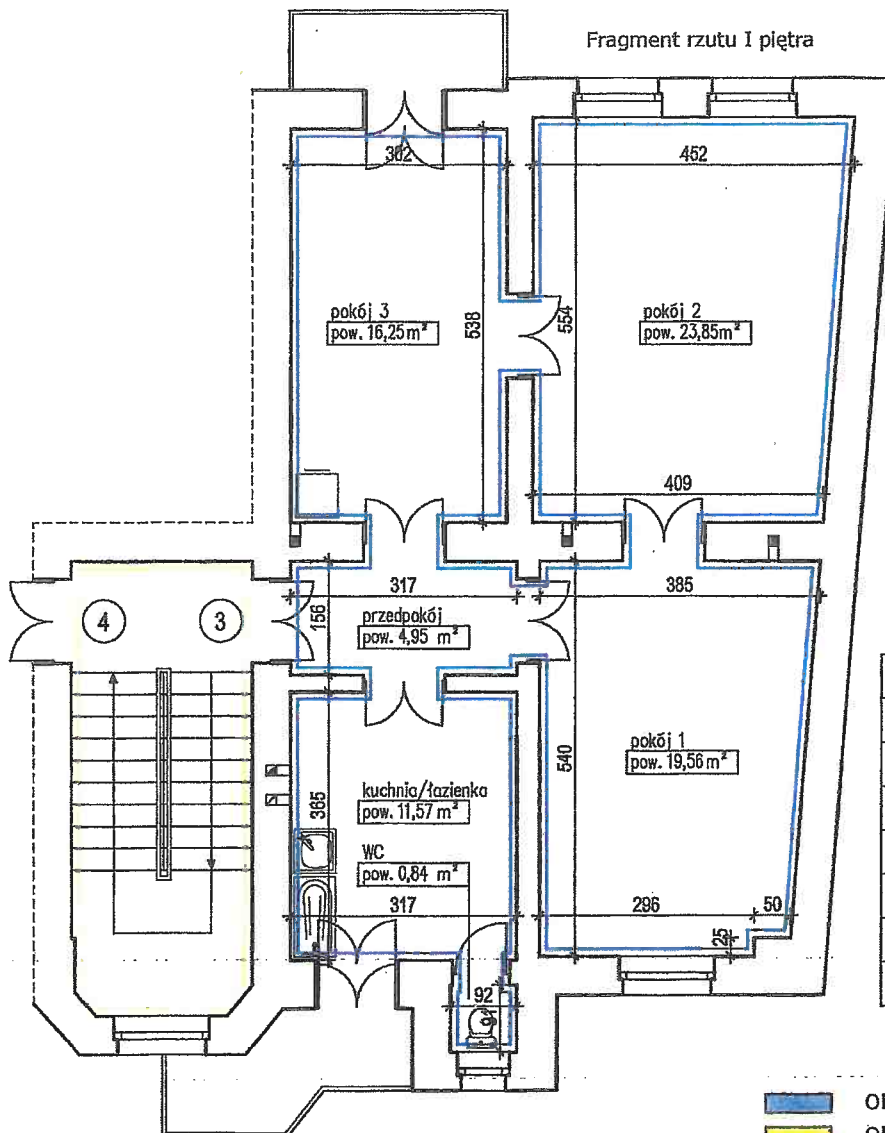

LOKAL MIESZKALNY NR 3

1	Pokój 1	19,56 m ²
2	Pokój 2	23,85 m ²
3	Pokój 3	16,25 m ²
4	Kuchnia/łazienka	11,57 m ²
5	WC	0,84 m ²
6	Przedpokój	4,95 m ²
RAZEM		77,02 m ²

Wysokość lokalu: h=3,57m

- Obrys lokalu mieszkalnego nr 3
- Obrys części wspólnych budynku

Inwentaryzacja zgodna na dzień 08.11.2017r.

Lokal wydzielony jest ścianami trwałymi

Dojście do lokalu prowadzi z terenu będącego we wspólnym użytkowaniu przez części wspólne budynku.

rysował: mgr inż. Rafał Tokarek

autor opracowania: mgr inż. Michał Górniak

mgr inż. Michał Górniak

Uprawnienia do wykonywania

projektowania i nadzoru

inżynierskiego w zakresie

projektowania i nadzoru

inżynierskiego w zakresie

projektowania i nadzoru