


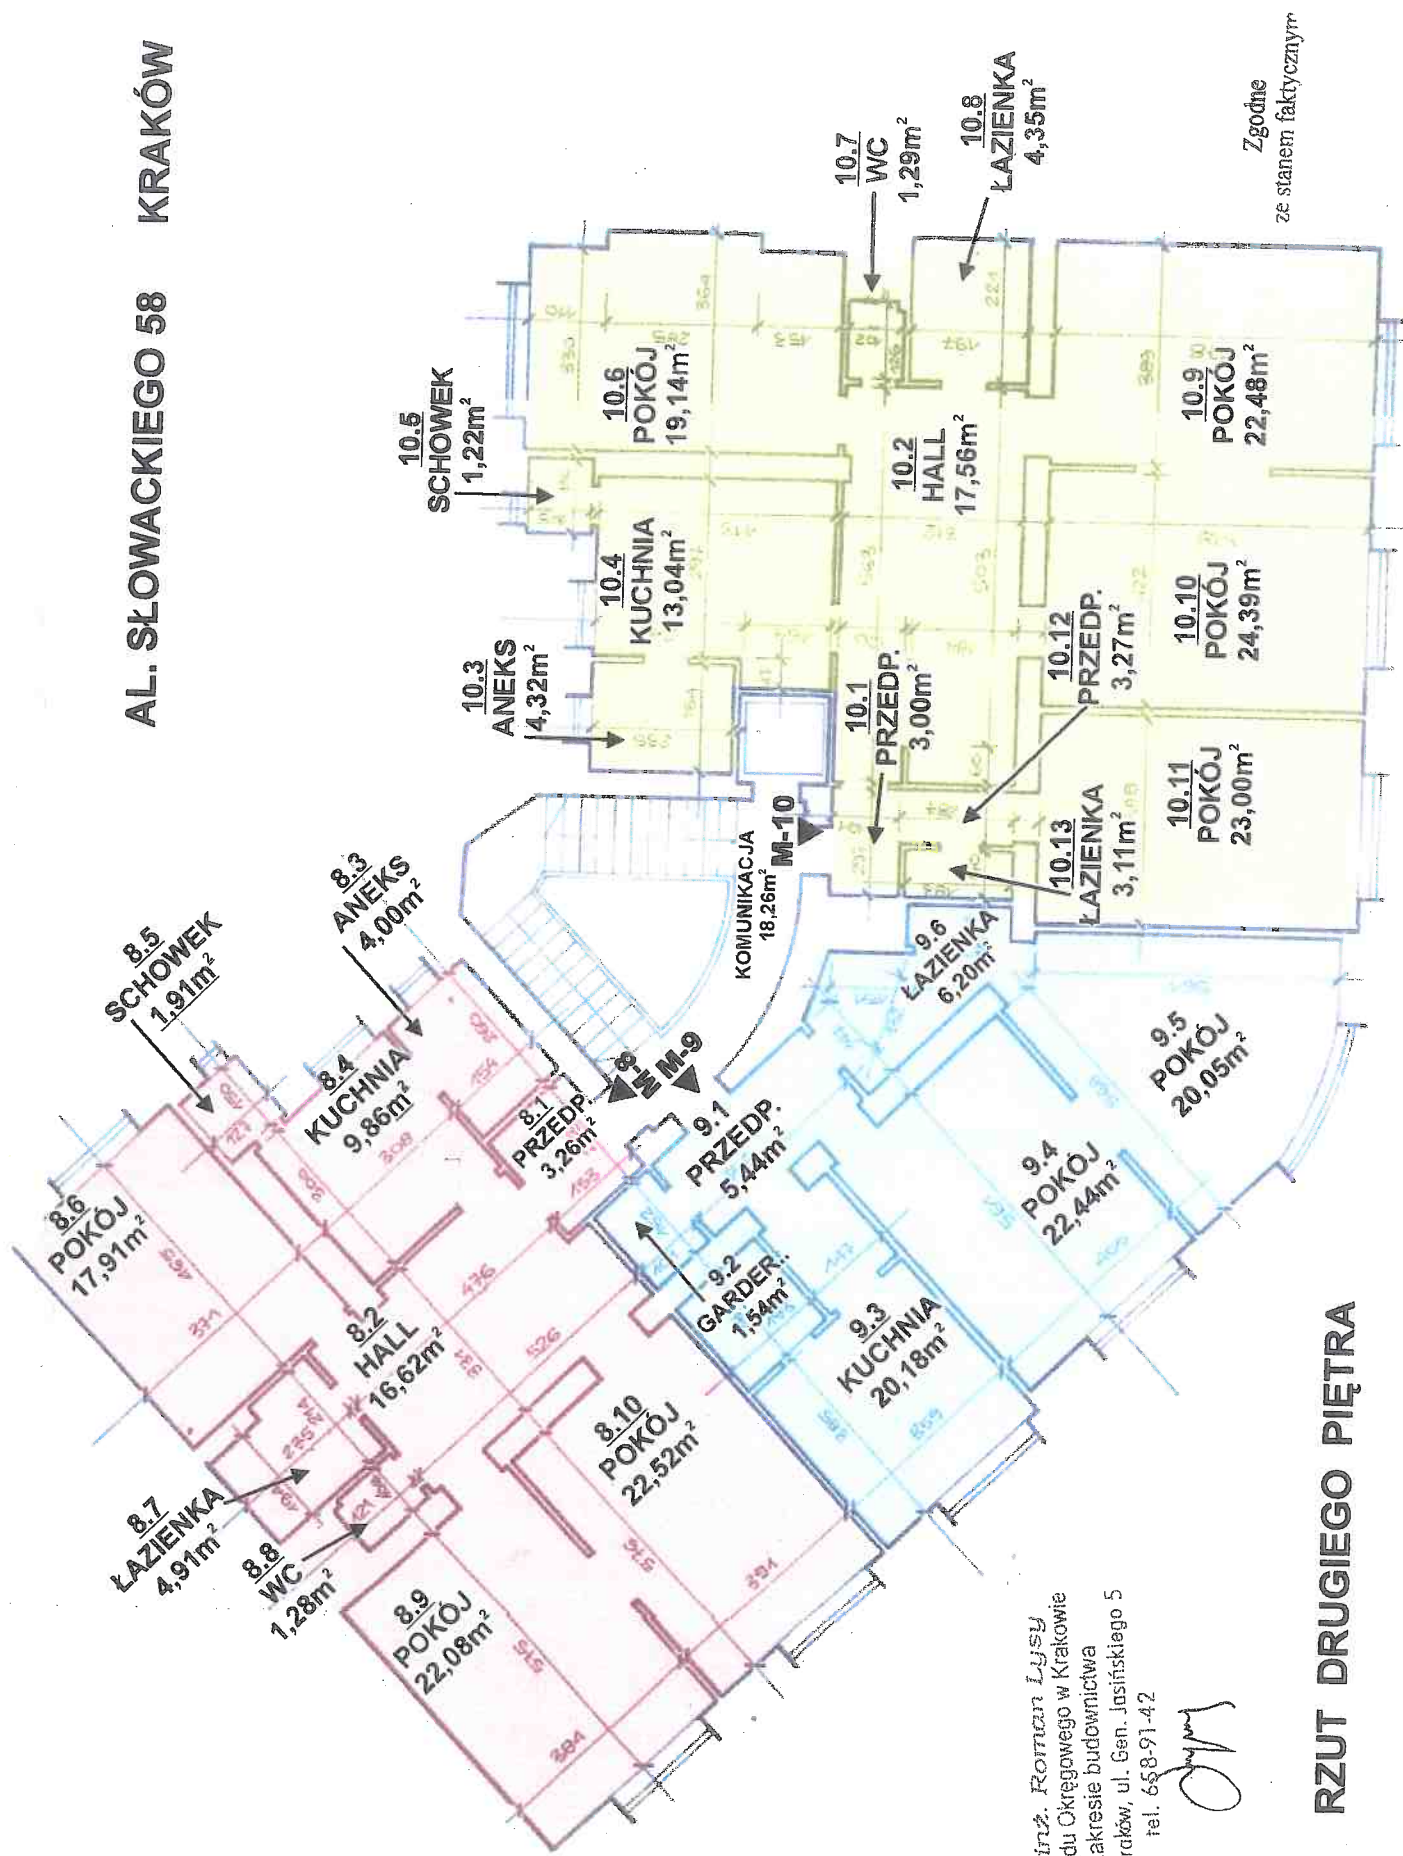

Zgodnie
ze stanem faktycznym

mgr inż. Roman Łysy
biuro Sąd Okręgowy w Krakowie
w zakresie budownictwa
30-815 Kraków, ul. Gen. Jasińskiego 5
tel. 658-91-42

[Signature]

RZUT DRUGIEGO PIĘTRA