

- Lokal mieszkalny nr 5 - pow. 123,88 m²
- Lokal mieszkalny nr 6 - pow. 74,41 m²
- Lokal mieszkalny nr 6b - pow. 82,22m²

Części wspólne *budynka*


Dojście do lokali następuje z terenu w użytkowaniu wspólnym przez części wspólne budynku.

LOKALE WYDZIELONE SĄ ŚCIANAMI TRWAŁYMI

Autor opracowania:
mgr inż. arch. Karolina Miśków-Barszczewska



budynek sąsiedni

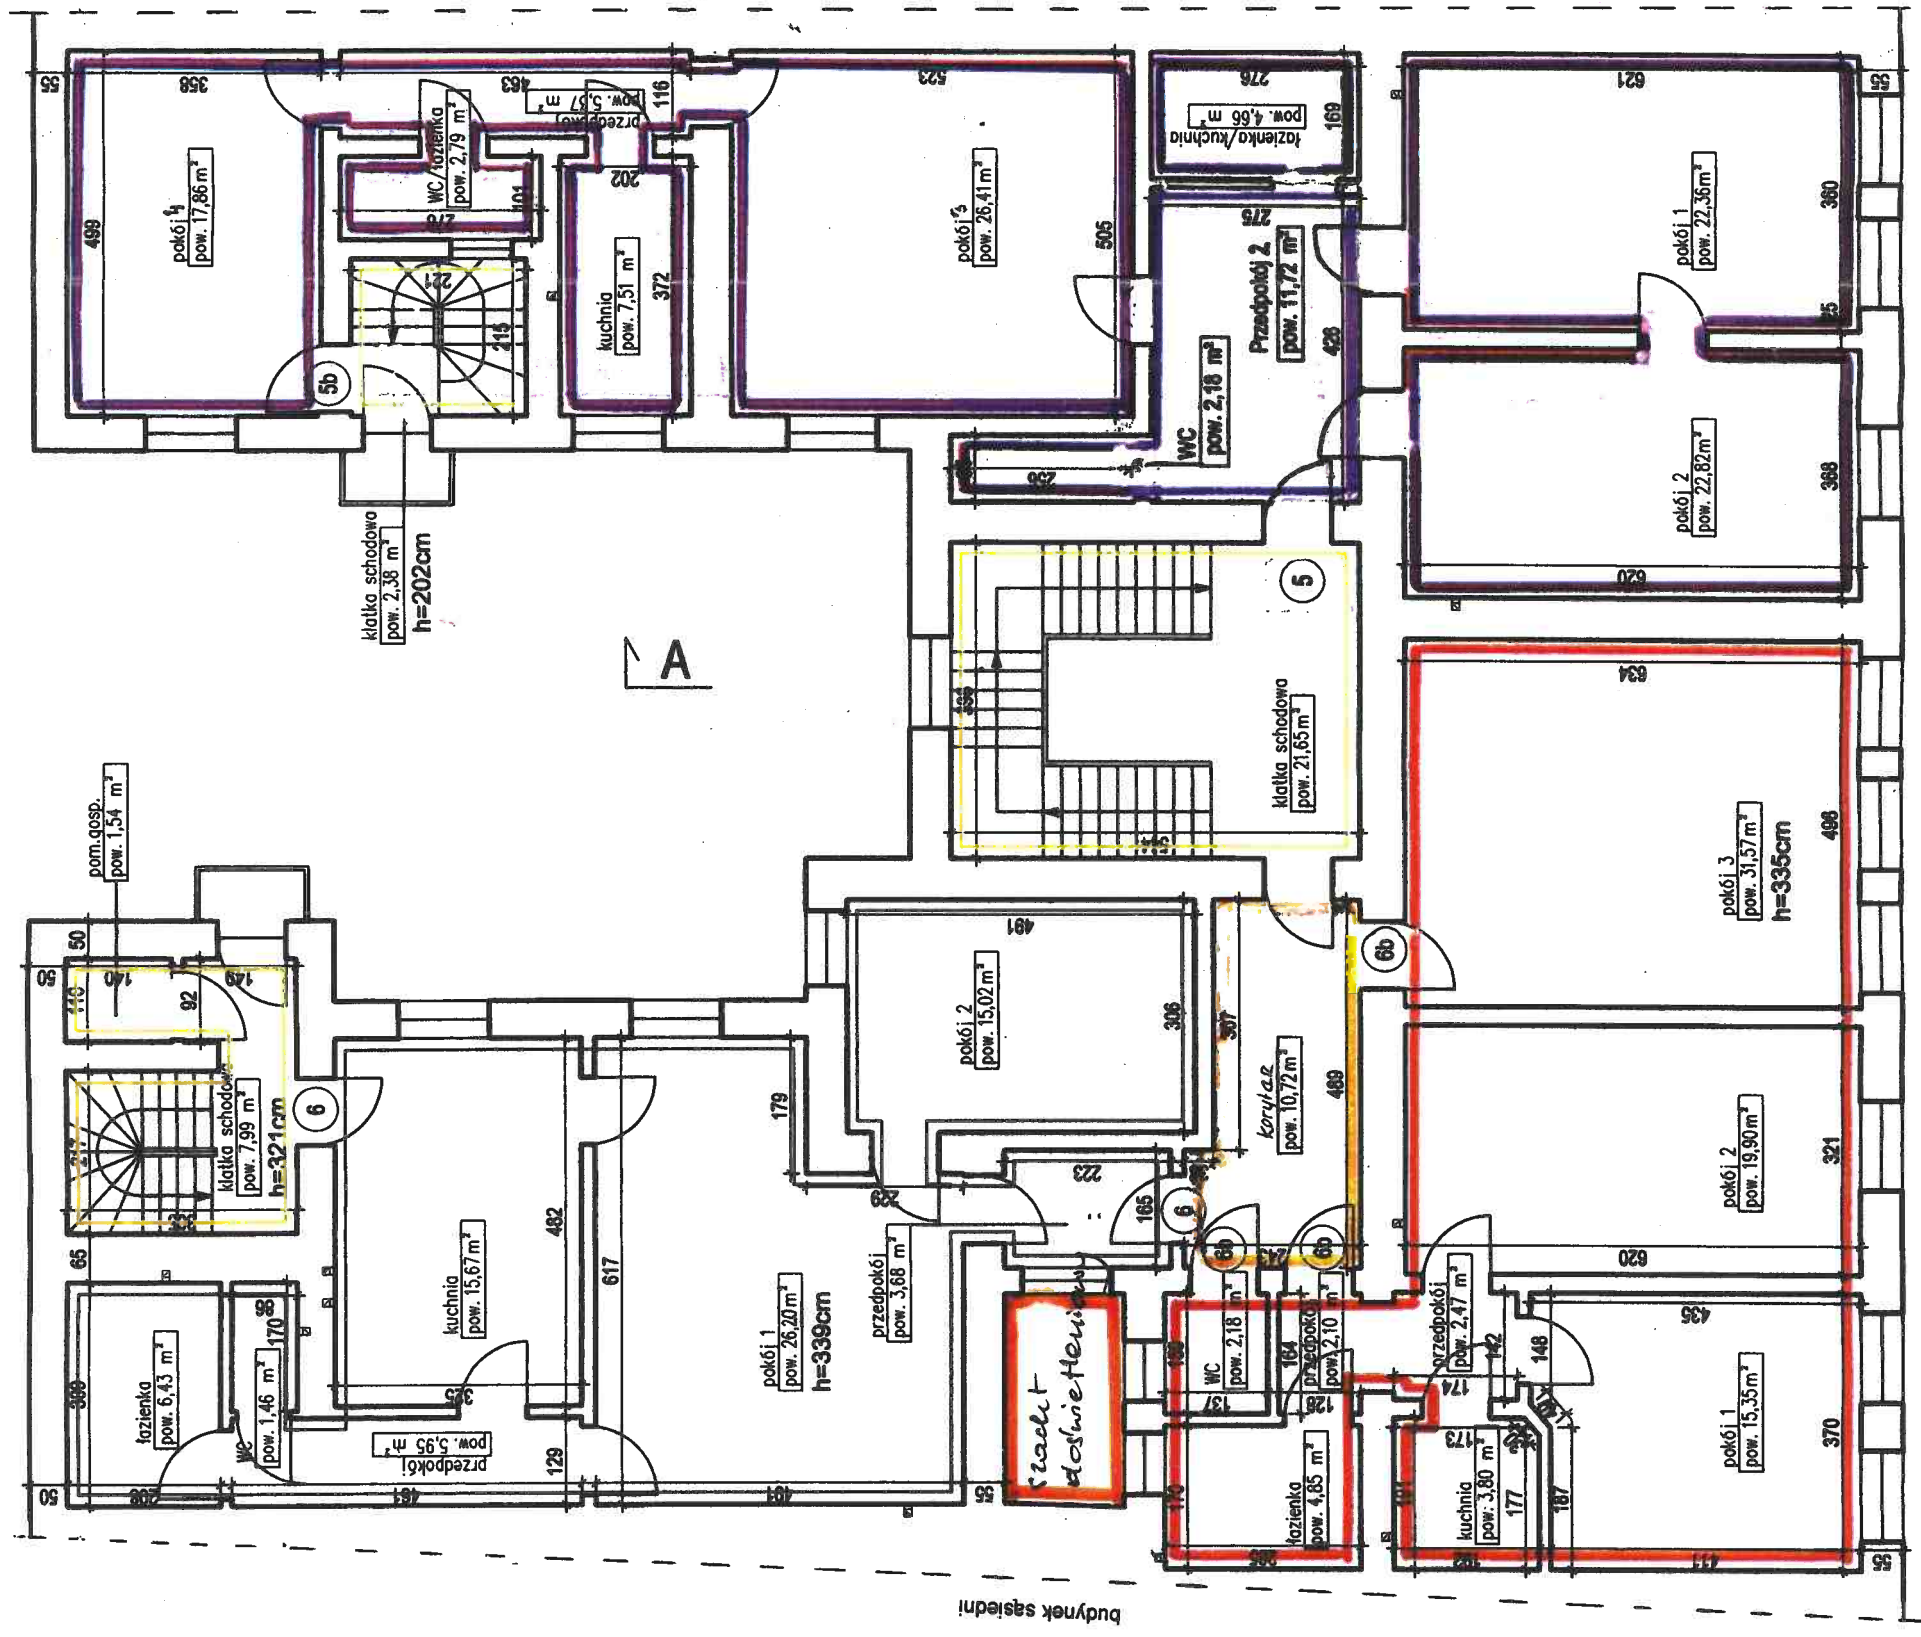

budynek sąsiedni

dr nauk techn. JAN GORSKI
Inżynier-budownictwa lądowego
Uprawnienia w zakresie projektowania,
wykonywania i nadzoru nad budową z art. 362
30-138 Kraków, ul. Sirożnickiego 10
tel. 637-08-17; REZERWA 351012-33

LEGENDA:

- zlewnyzywak
- umywalka
- brodzik
- wanna
- WC
- bidet
- kuchienka
- piec
- przewód wentylacyjny
- przewód kanizowy

URZĄD MIASTA KRAKOWA
WYDZIAŁ ARCHITEKTURY
I URBANISTYKI
Referat Projektów i Opieraszowy
30-533 Kraków, Rynek Podgórski 1

Załącznik do zaświadczenia
z dnia 31.07.2017
Nr Sprawy AU-01.4.7120 - 10991.2017.AHU

Danuta BUCKA-NATEMIEC
mgr inż. budownictwa lądowego
Upr. konstr.-bud. nr 20-446
44-100 GLIWICE, ul. Ułańska 2/5

Dokumentacja zgodna ze stanem istniejącym dnia 08.08.2008r.

ABM - Wycena Nieruchomości Projektowanie Architektoniczne	
Inwentaryzacja budynku mieszkalnego	rzut II piętra
Kraków, ul. Zaczysze 12	skala 1:100

Wysokość kondygnacji h=335cm