



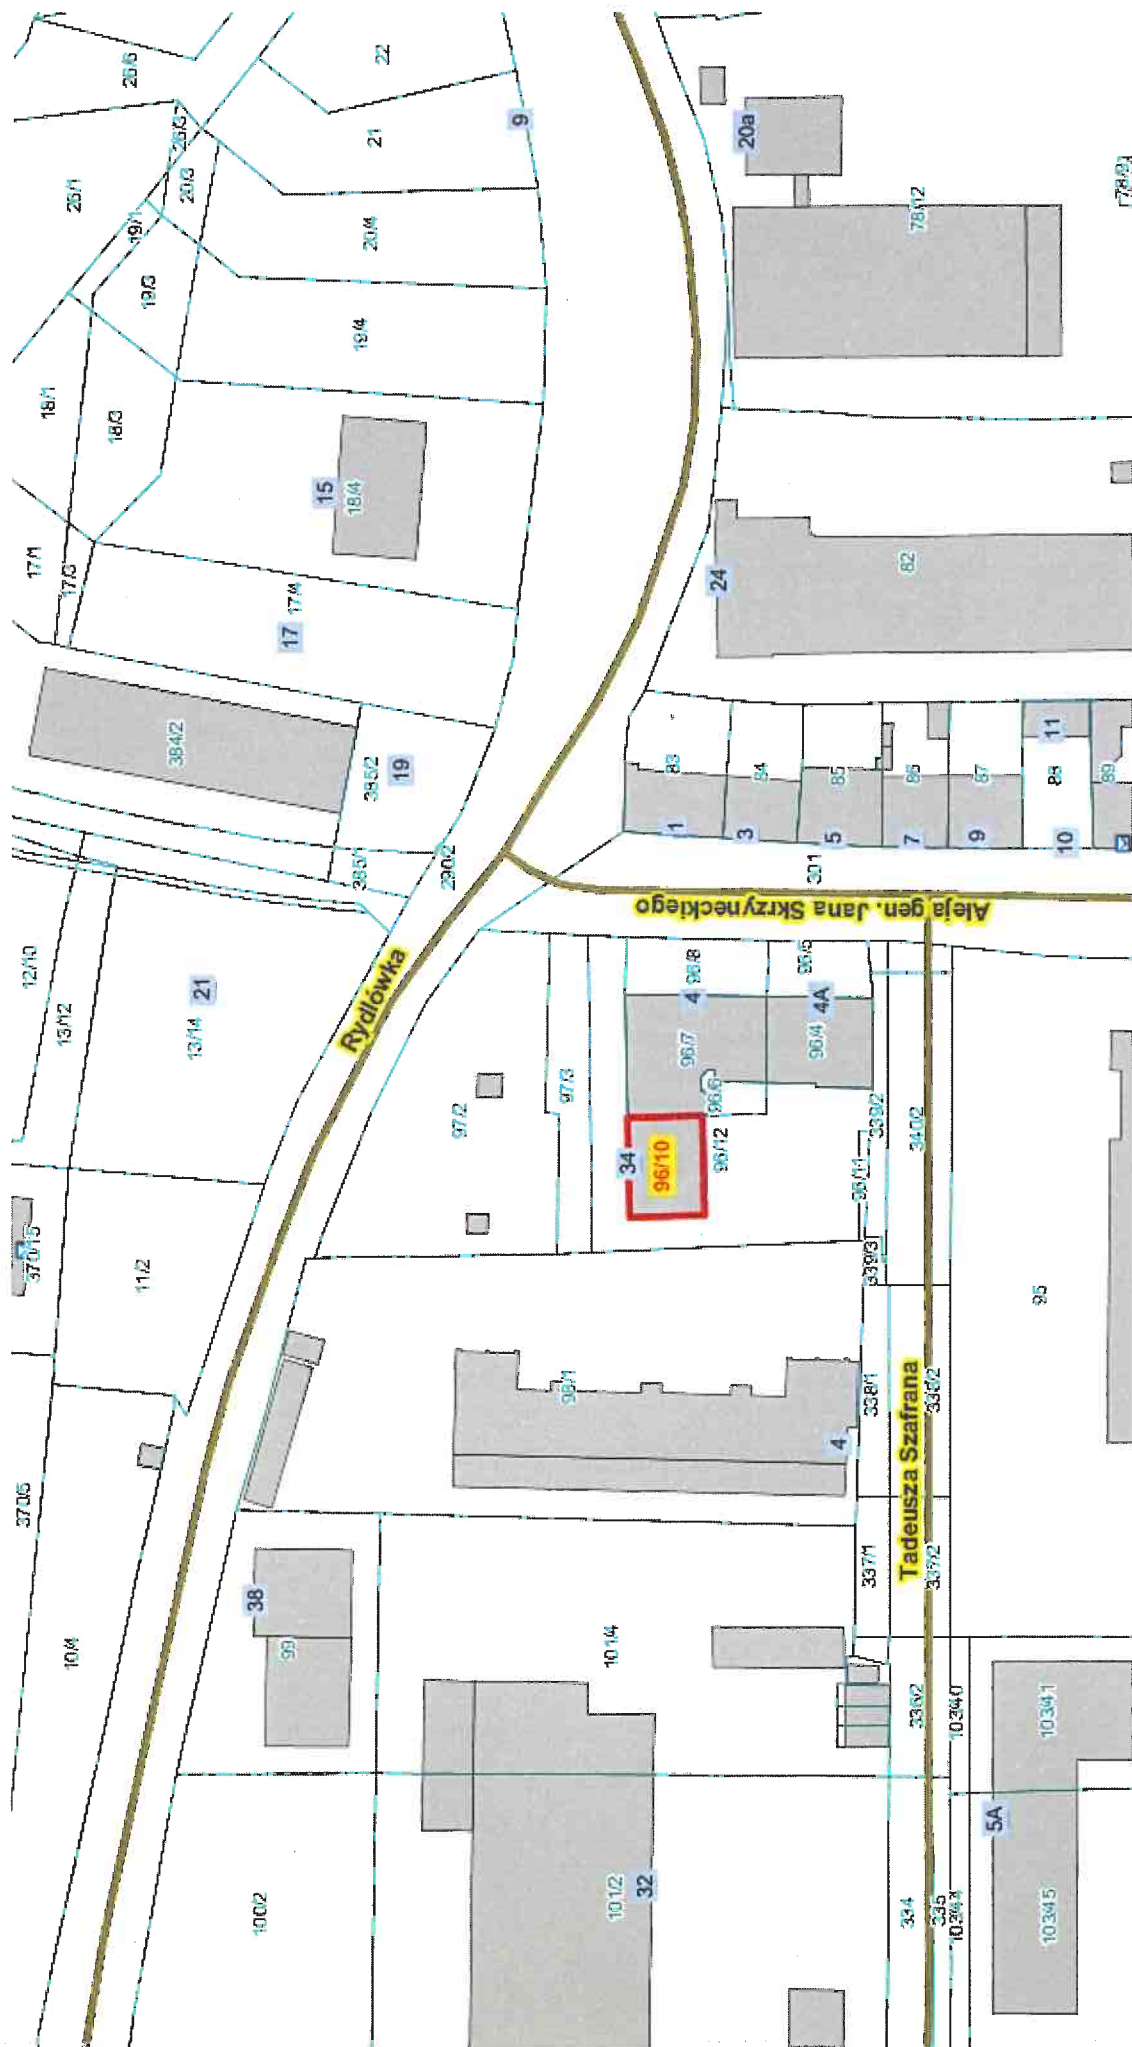

inwentaryzacja architektoniczno-budowlana lokalu użytkowego

BIURO - "WYCENA"
mgr inż. Halina Płazińska
30-138 Kraków, ul. J. Piwnika "Ponurego" 13
tel. (0-12) 626-98-30
NIP: 677-156-57-42

KRAKÓW, ul. Rydlówka 34
piwnice

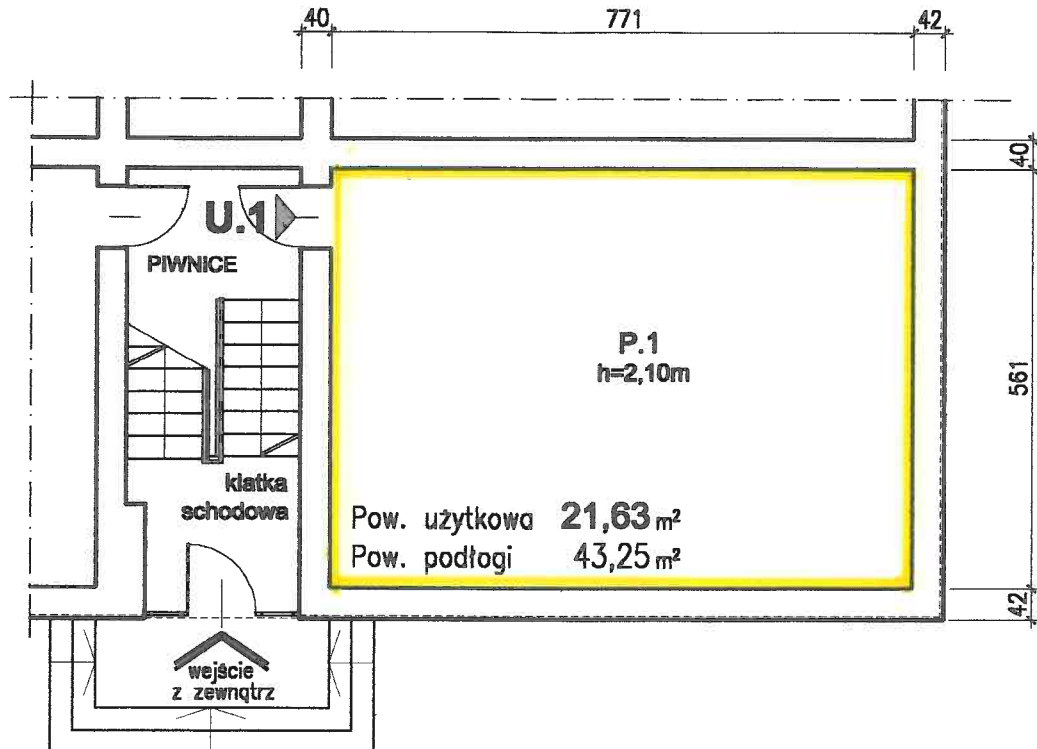

URZĄD MIASTA KRAKOWA
WYDZIAŁ ARCHITEKTURY
I URBANISTYKI


Referat Postępowań Nieprocesowych
30-533 Kraków, Rynek Podgórski 1

Załącznik do zaświadczenia

z dnia 10.04.2006

Nr sprawy AU-01-3-ATO 73590-4487/06

ul. gen. J. Sierzyńskiego

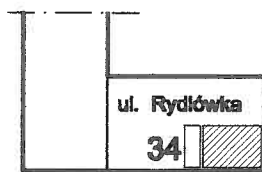

ul. Rydlówka

RZUT, skala 1:100

- LOKAL WYDZIELONY JEST TRWAŁYMI ŚCIANAMI Z CEGŁY
- DOKUMENTACJA JEST ZGODNA ZE STANEM ISTNIEJĄCYM NA DZIEŃ 19.11.2005r

Funkcja	Imię i nazwisko	Podpis
Opracował:	BIURO WYCENA mgr inż. Halina Płazińska Uprawn. budowlane - spec. konstr.-inż. Nr BUdA 232/69	Mgr inż. HALINA PŁAZIŃSKA Uprawnienia w specjalności konstrukcyjno-inżynierskiej Nr upr. BUdA 232/69 30-138 Kraków, ul. Piwnika "Ponurego" 13 tel. 626-98-30
Opracował:	mgr inż. arch. Władysław Piotr SIKORA Uprawnienia budowlane do projektowania w specjalności architektonicznej Nr RP-Upr/140/91	Sikora arch. 30-138 Kraków, ul. Piwnika "Ponurego" 13 tel. 626-98-30