


WYDZIELENIE LOKALU
INWENTARYZACJA ARCHITEKTONICZNO - BUDOWLANA, skala 1:100

adres: Kraków, ul. Św. Marka 8


lokal mieszkalny nr 11

lokalizacja: parter

Lokalizacja - schemat rzutu parteru

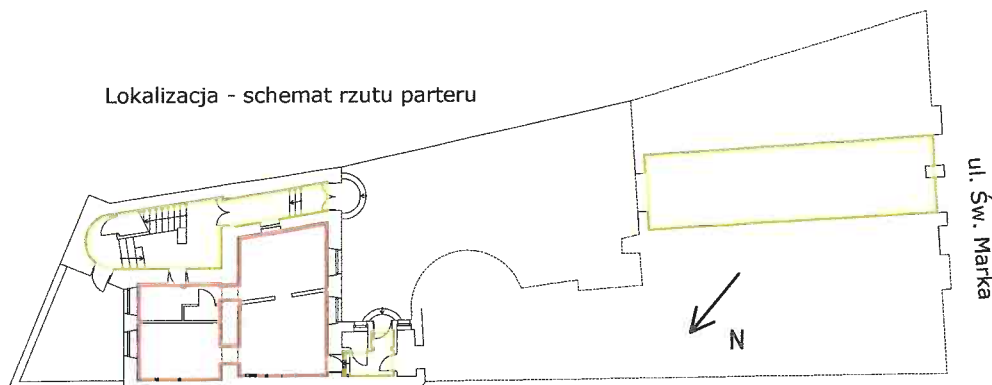

Fragment rzutu parteru

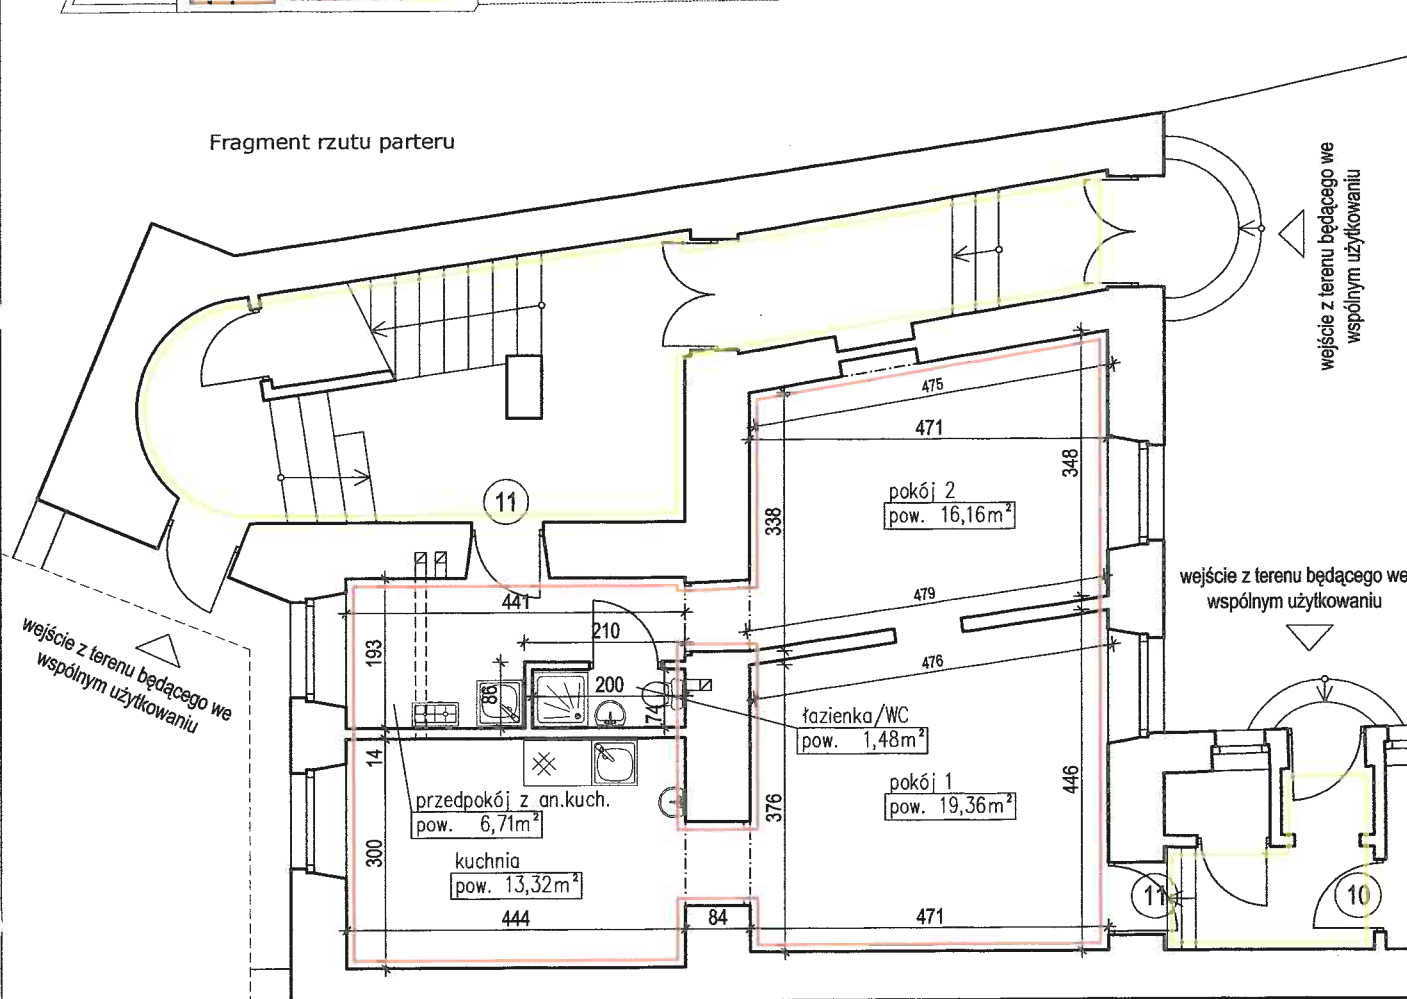

LOKAL MIESZKALNY NR 11		
1	Pokój 1	19,36 m ²
2	Pokój 2	16,16 m ²
3	Kuchnia	13,32 m ²
4	Łazienka/WC	1,48 m ²
5	Przedpokój z an.kuch.	6,71 m ²
RAZEM		57,03 m ²

Wysokość lokalu: h=3,38m

- Obrys lokalu mieszkalnego nr 11
- Obrys części wspólnych budynku

Inwentaryzacja zgodna na dzień 12.02.2020r.

Lokal wydzielony jest ścianami trwałymi

Dojście do lokalu prowadzi z terenu będącego we wspólnym użytkowaniu przez części wspólne budynku.

rysował: mgr inż. Patryk Biazik

autor opracowania: mgr inż. Michał Góral

mgr inż. Michał Góral

Uprawnienia budowlane do projektowania i kierowania robotami budowlanymi bez ograniczeń w specjalności konstr.-bud.
nr ewid. : SI K/2222/PWOK/08

URZĄD MIASTA KRAKOWA
WYDZIAŁ ARCHITEKTURY
I URBANISTYKI
31-545 Kraków, ul. Mogińska 41

Załącznik do zaświadczenia

z dnia 0 MAR 2020

Nr sprawy AU-017.7120..2781.2020.IGN