


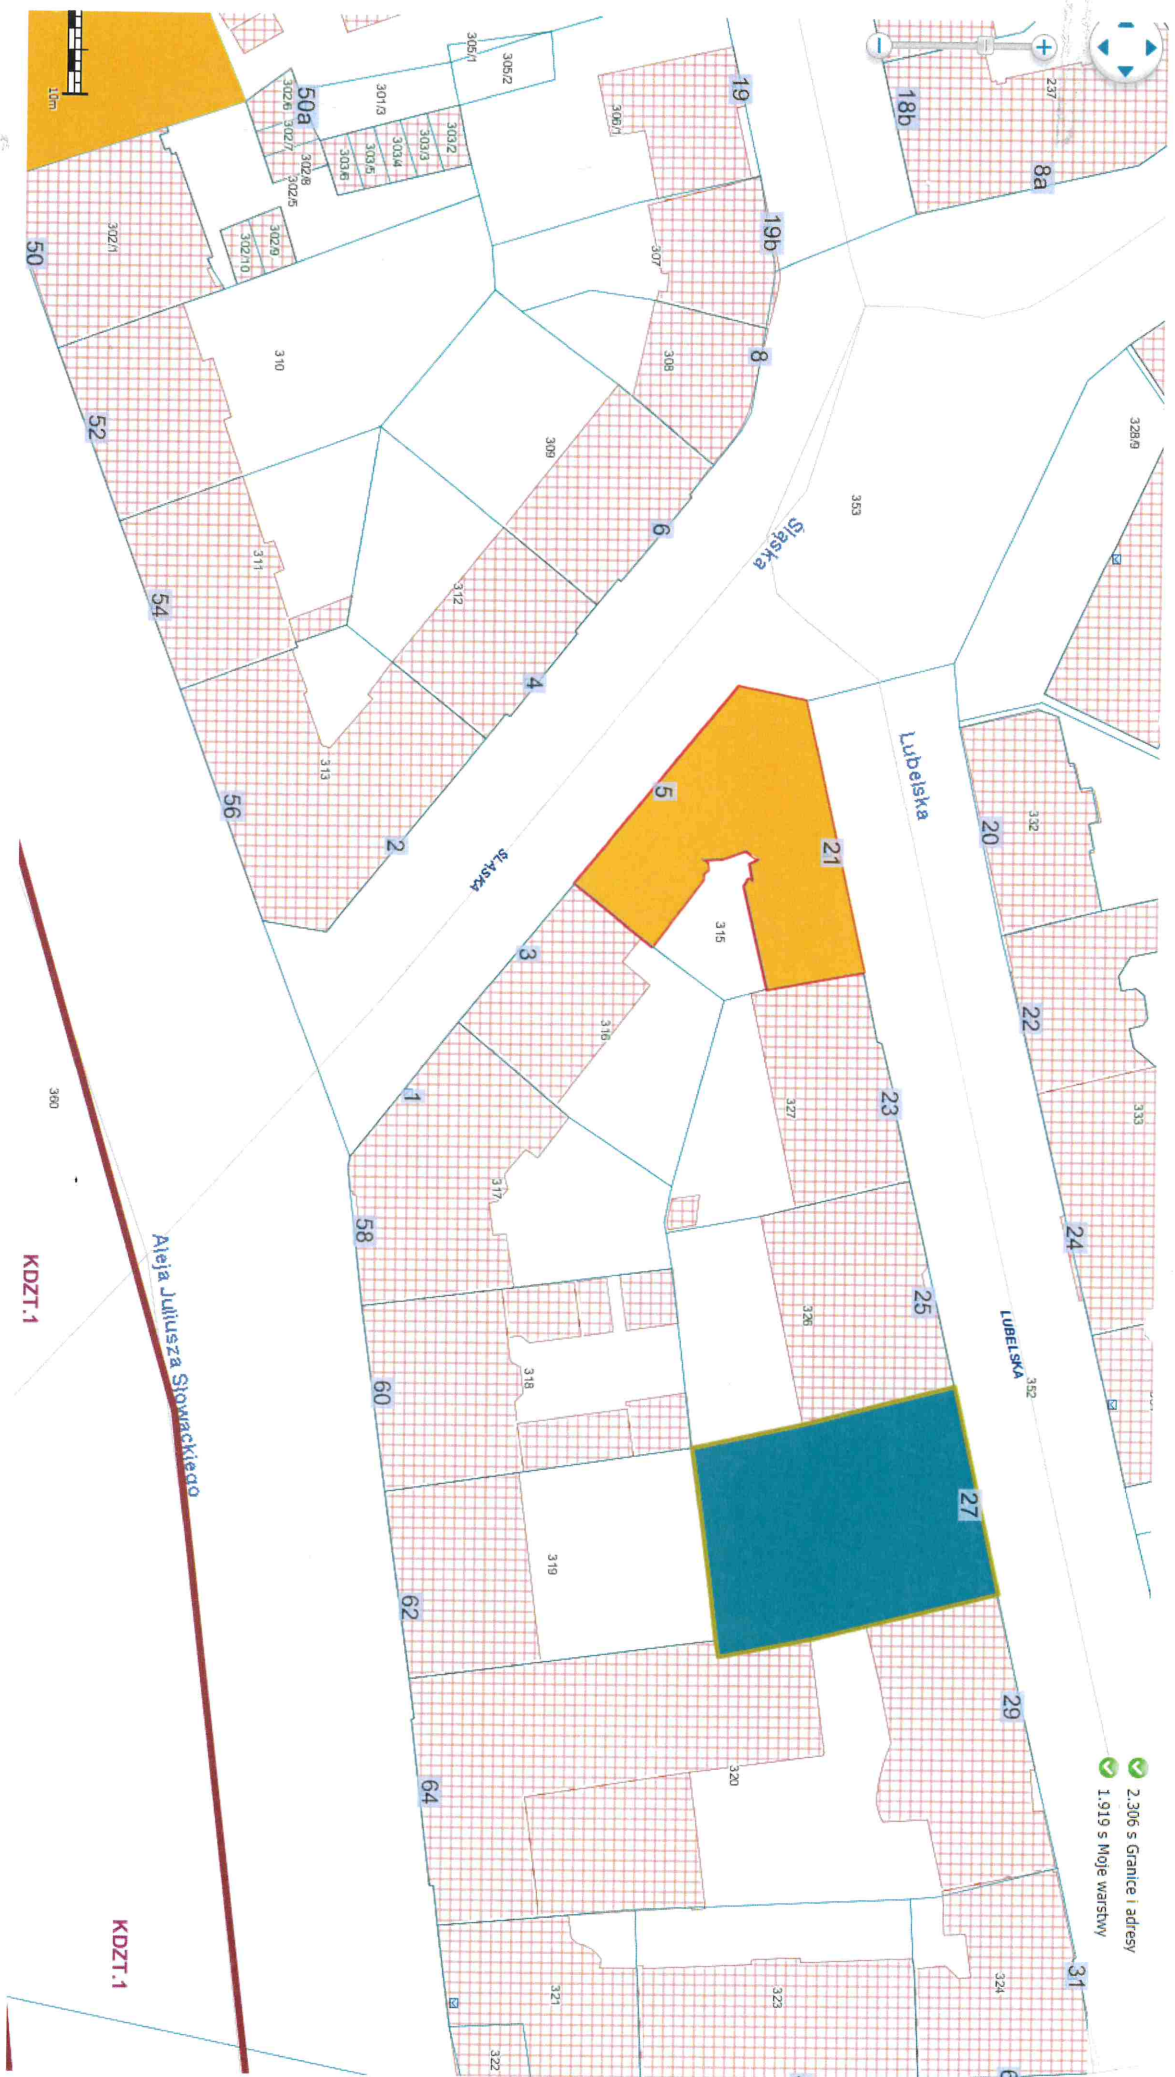

- 2.306 s Granice i adresy
- 1.919 s Moje warstwy

"HELO"
mgr inż. arch. Iwona Łukaszek
ul. Wojska Polskiego 38
76-200 Słupsk, tel. 0665 104 209
NIP 676-173-26-95


INWENTARYZACJA ARCHITEKTONICZNO-BUDOWLANA skala 1:100

adres: KRAKÓW, ul. Lubelska 21
lokal mieszkalny: nr 17
lokalizacja: poddasze

URZĄD MIASTA KRAKOWA
WYDZIAŁ ARCHITEKTURY
I URBANISTYKI
Referat Postępowań Nieprocesowych
30-533 Kraków, Rynek Podgórski 1

Załącznik do zaświadczenia
z dnia **12 LIS. 2007**

Nr sprawy **AV-01-4-AW**
13790 - 11448/07

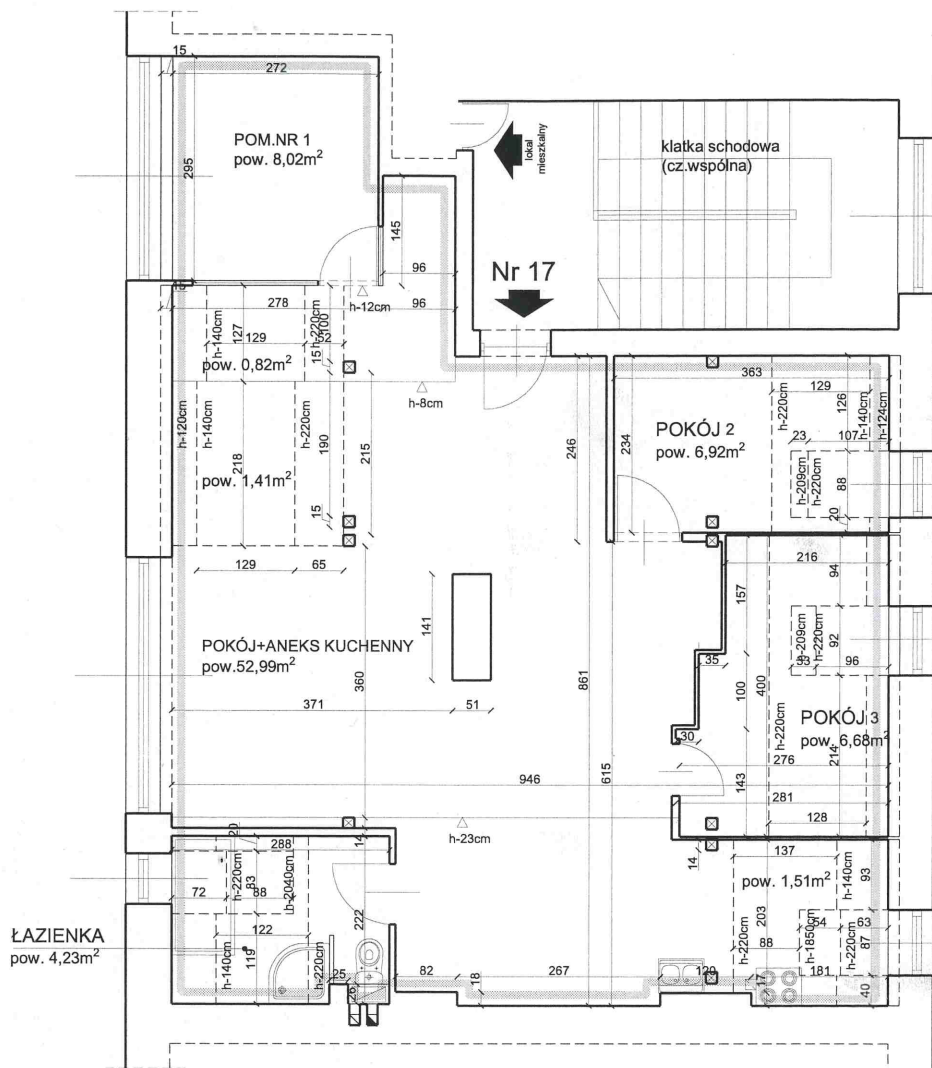

ŁAZIENKA
pow. 4,23m²

WYKONANIE:
mgr inż. arch. Karolina Miśków - Barszczewska

mgr inż. arch. Iwona Łukaszek


LOKAL MIESZKALNY NR 17		
LP	wykaz pomieszczeń	pow. użytkowa (m²)
1.1	pokój+aneks kuchenny	52,99
1.2	łazienka	4,23
1.3	pokój 2	6,92
1.4	pokój 3	6,68
1.5	pom. nr 1	8,02
RAZEM:		78,84 m² ✓

Inwentaryzacja zgodna na dzie n 05.11.2007 rok
Wszystkie pomieszczenia wydzielone są ścianami trwałymi.

obrys lokalu mieszkalnego nr 17



KZ-02.4120.7.6.2021.KB

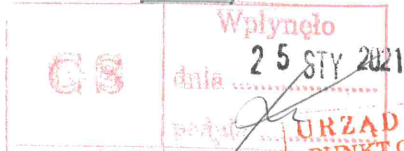

P. Klimontowicz - Reubian 26.01.21

05 MF

Kraków, 22 STY 2021

Wydział Skarbu Miasta
UMK

Dotyczy: ZALECEŃ KONSERWATORSKICH DO PUSTOSTANU LOKALU MIESZKALNEGO NR 17
W BUDYNKU PRZY UL. LUBELSKIEJ 21/17

Biuro Miejskiego Konserwatora Zabytków odpowiadając na pismo GS-05.6840.104.2020.BK2 z 20.01.2021 r. (przesłane drogą elektroniczną 20.01.2021 r.) w ww. sprawie informuje:

Kamienica przy ul. Lubelskiej 21 / Śląskiej została zbudowana w 1921 r. wg proj. Henryka Lamensdorfa. Budynek jest ujęty w gminnej ewidencji zabytków i podlega ochronie konserwatorskiej.

Mieszkanie nr 17 znajduje się na poddaszu, składa się obecnie z dwóch pokoi, pokoju z aneksem kuchennym, jasnej kuchni, jasnej łazienki oraz pomieszczenia użytkowego (zgodnie z rzutem przesłanym przez Wydział Skarbu). W mieszkaniu brak jest oryginalnego wystroju, wyjątek stanowi więźba dachowa, którą należy zachować i konserwować. Wskazane jest również eksponowanie więźby.

MIEJSKI KONSERWATOR
ZABYTEKÓW
Jerzy Zbiegien

Otrzymują:

1. 1 x Adresat
2. 2 x aa + zał.

Urząd Miasta Krakowa
BIURO MIEJSKIEGO KONSERWATORA ZABYTEKÓW
tel. +48 12 616 65 00, fax +48 12 616 65 01, mkz@um.krakow.pl
31-144 Kraków, ul. Biskupia 18
www.krakow.pl

