



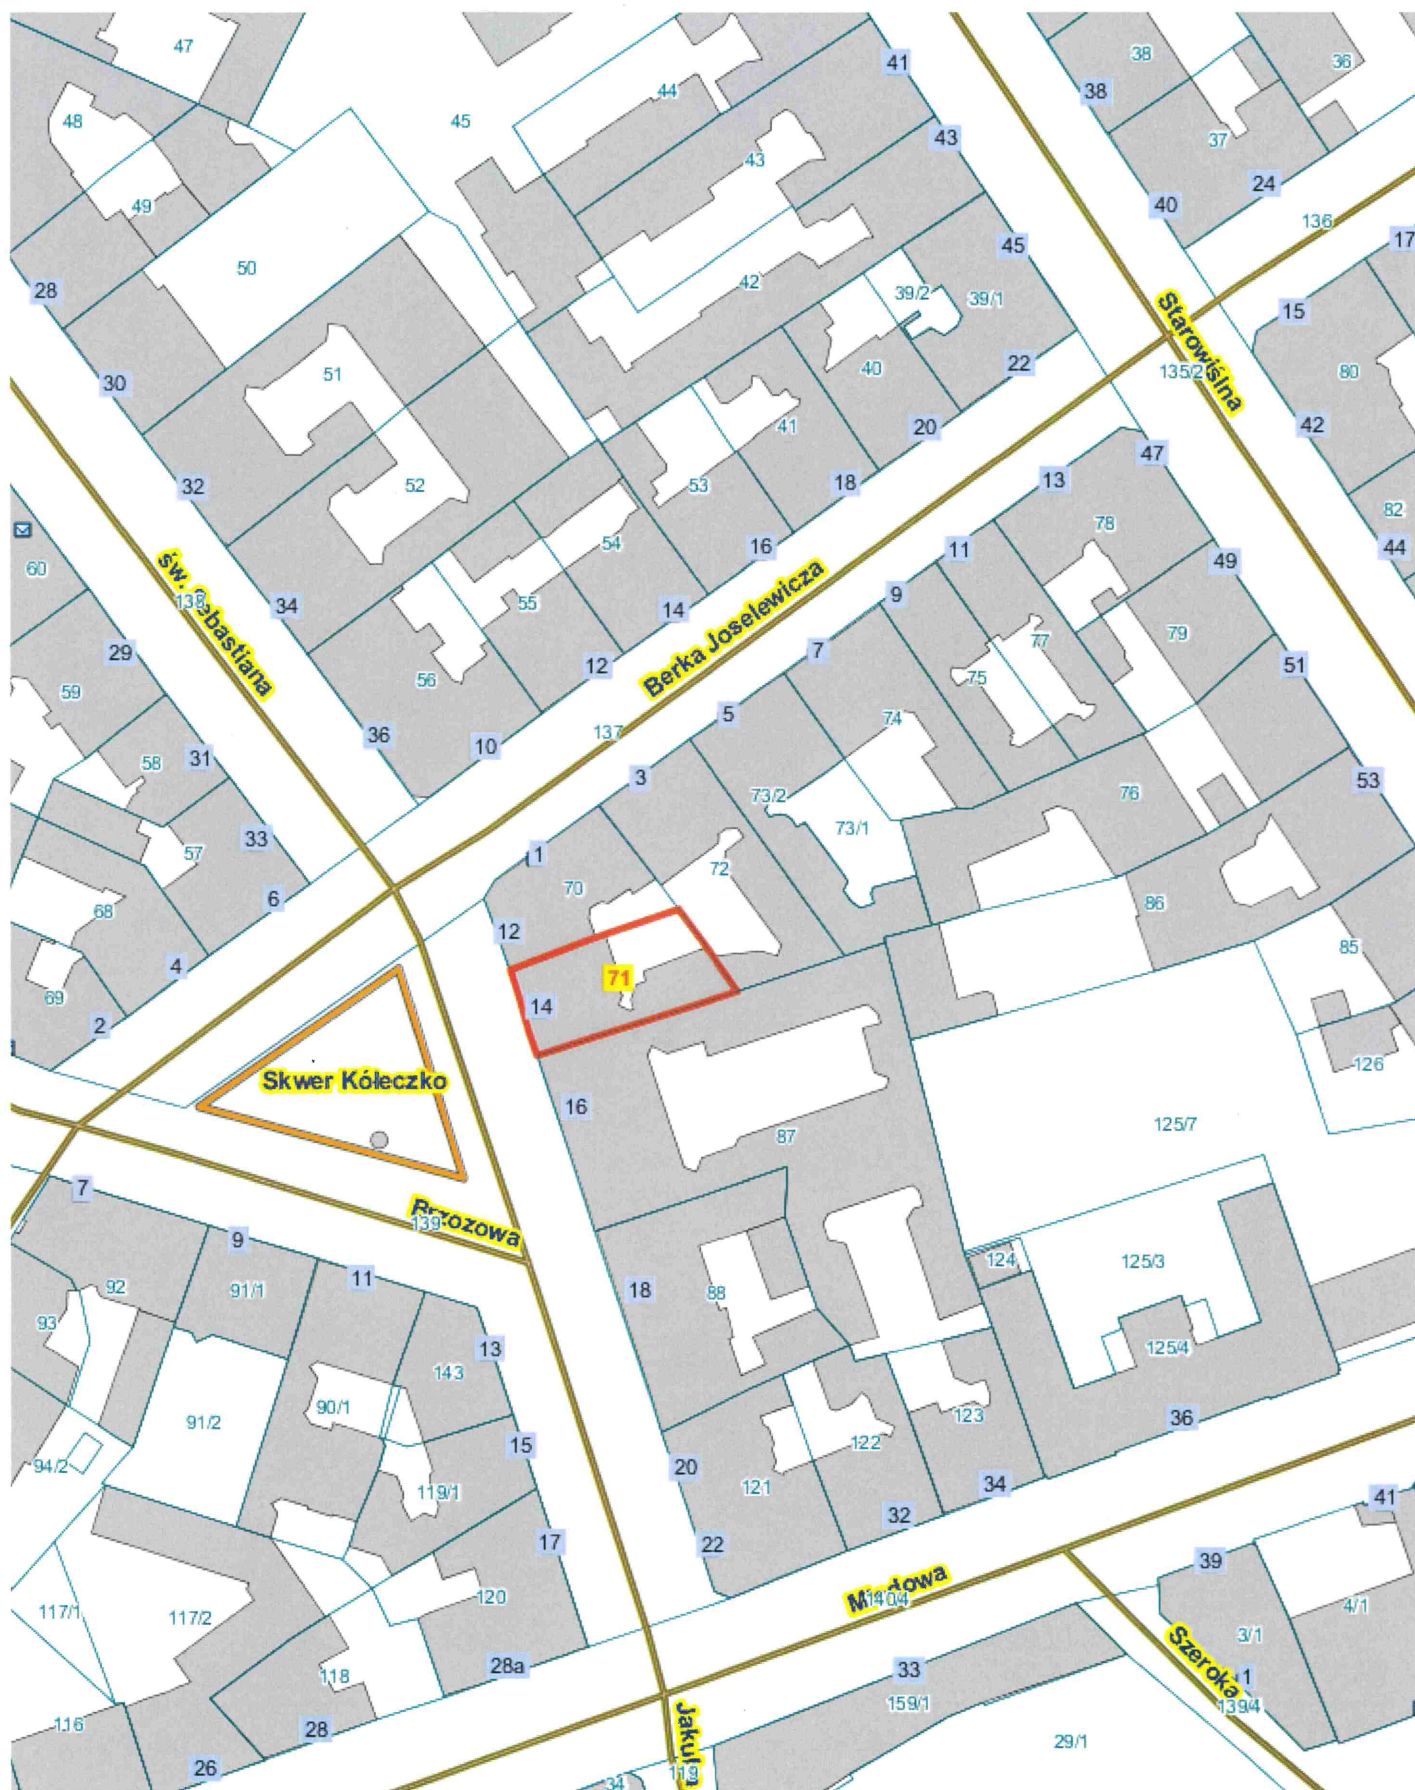

FRAGMENT RZUTU PIWNIC | skala 1:100

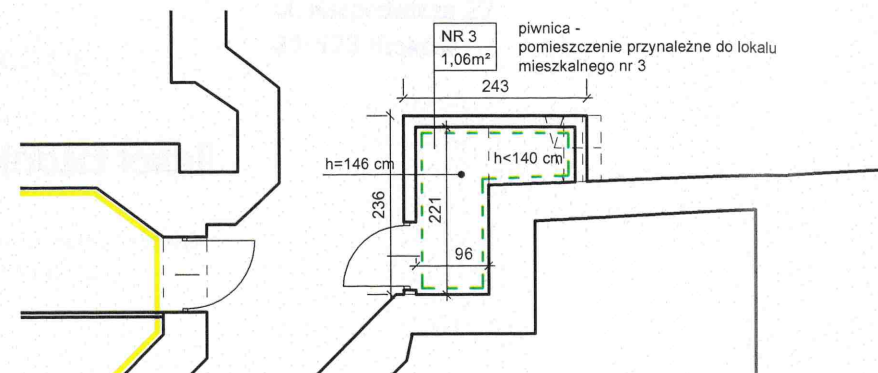


Lokal mieszkalny nr 3 - 
piwnica - 
pom. przynależne
do lokalu mieszkalnego nr 3

Część wspólna budynku - 


Lokal przynależny
Lokal wydzielony jest ścianami trwałymi.
Dojście do lokalu i pomieszczenia przynależnego
odbywa się z terenu w użytkowaniu wspólnym
przez części wspólne budynku.

Inwentaryzacja lokalu mieszkalnego nr 3
i pomieszczenia przynależnego
zgodna ze stanem faktycznym na dzień
16.11.2020 r.

SCHEMAT RZUTU PIWNIC

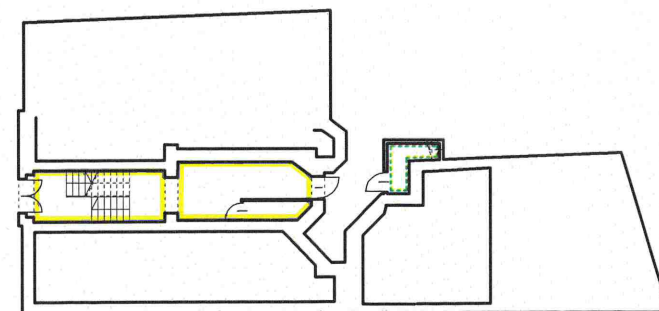


FRAGMENT RZUTU PARTERU | skala 1:100

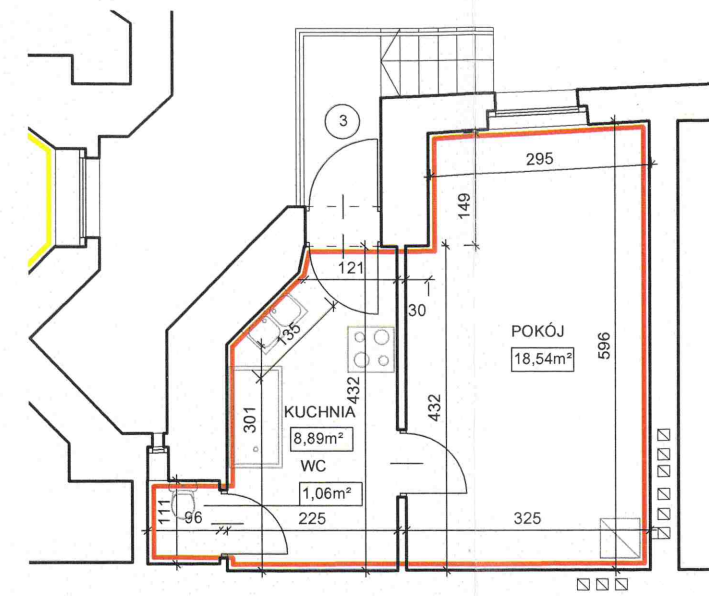

Lokal mieszkalny NR 3	
Rodzaj pomieszczenia	Powierzchnia użytkowa (m²)
POKÓJ	18,54
KUCHNIA	8,89
WC	1,06
Razem pow. użytkowa lokalu	28,49
Pom. przynależne do lokalu nr 3	
PIWNICA	1,06

SCHEMAT RZUTU PARTERU

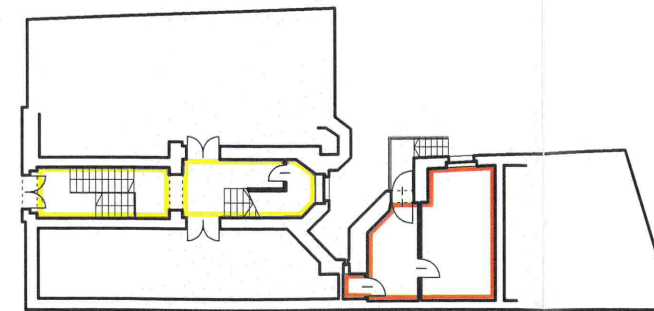

URZĄD MIASTA KRAKOWA
WYDZIAŁ ARCHITEKTURY
I URBANISTYKI
31-545 Kraków, ul. Mogińska 41

Załącznik do zaświadczenia
z dnia 14.06.2021
Nr sprawy AU-01.7.7120. 7213 2021. m54

AUTOR: mgr inż. arch. Karolina Miśków - Barszczewska

