


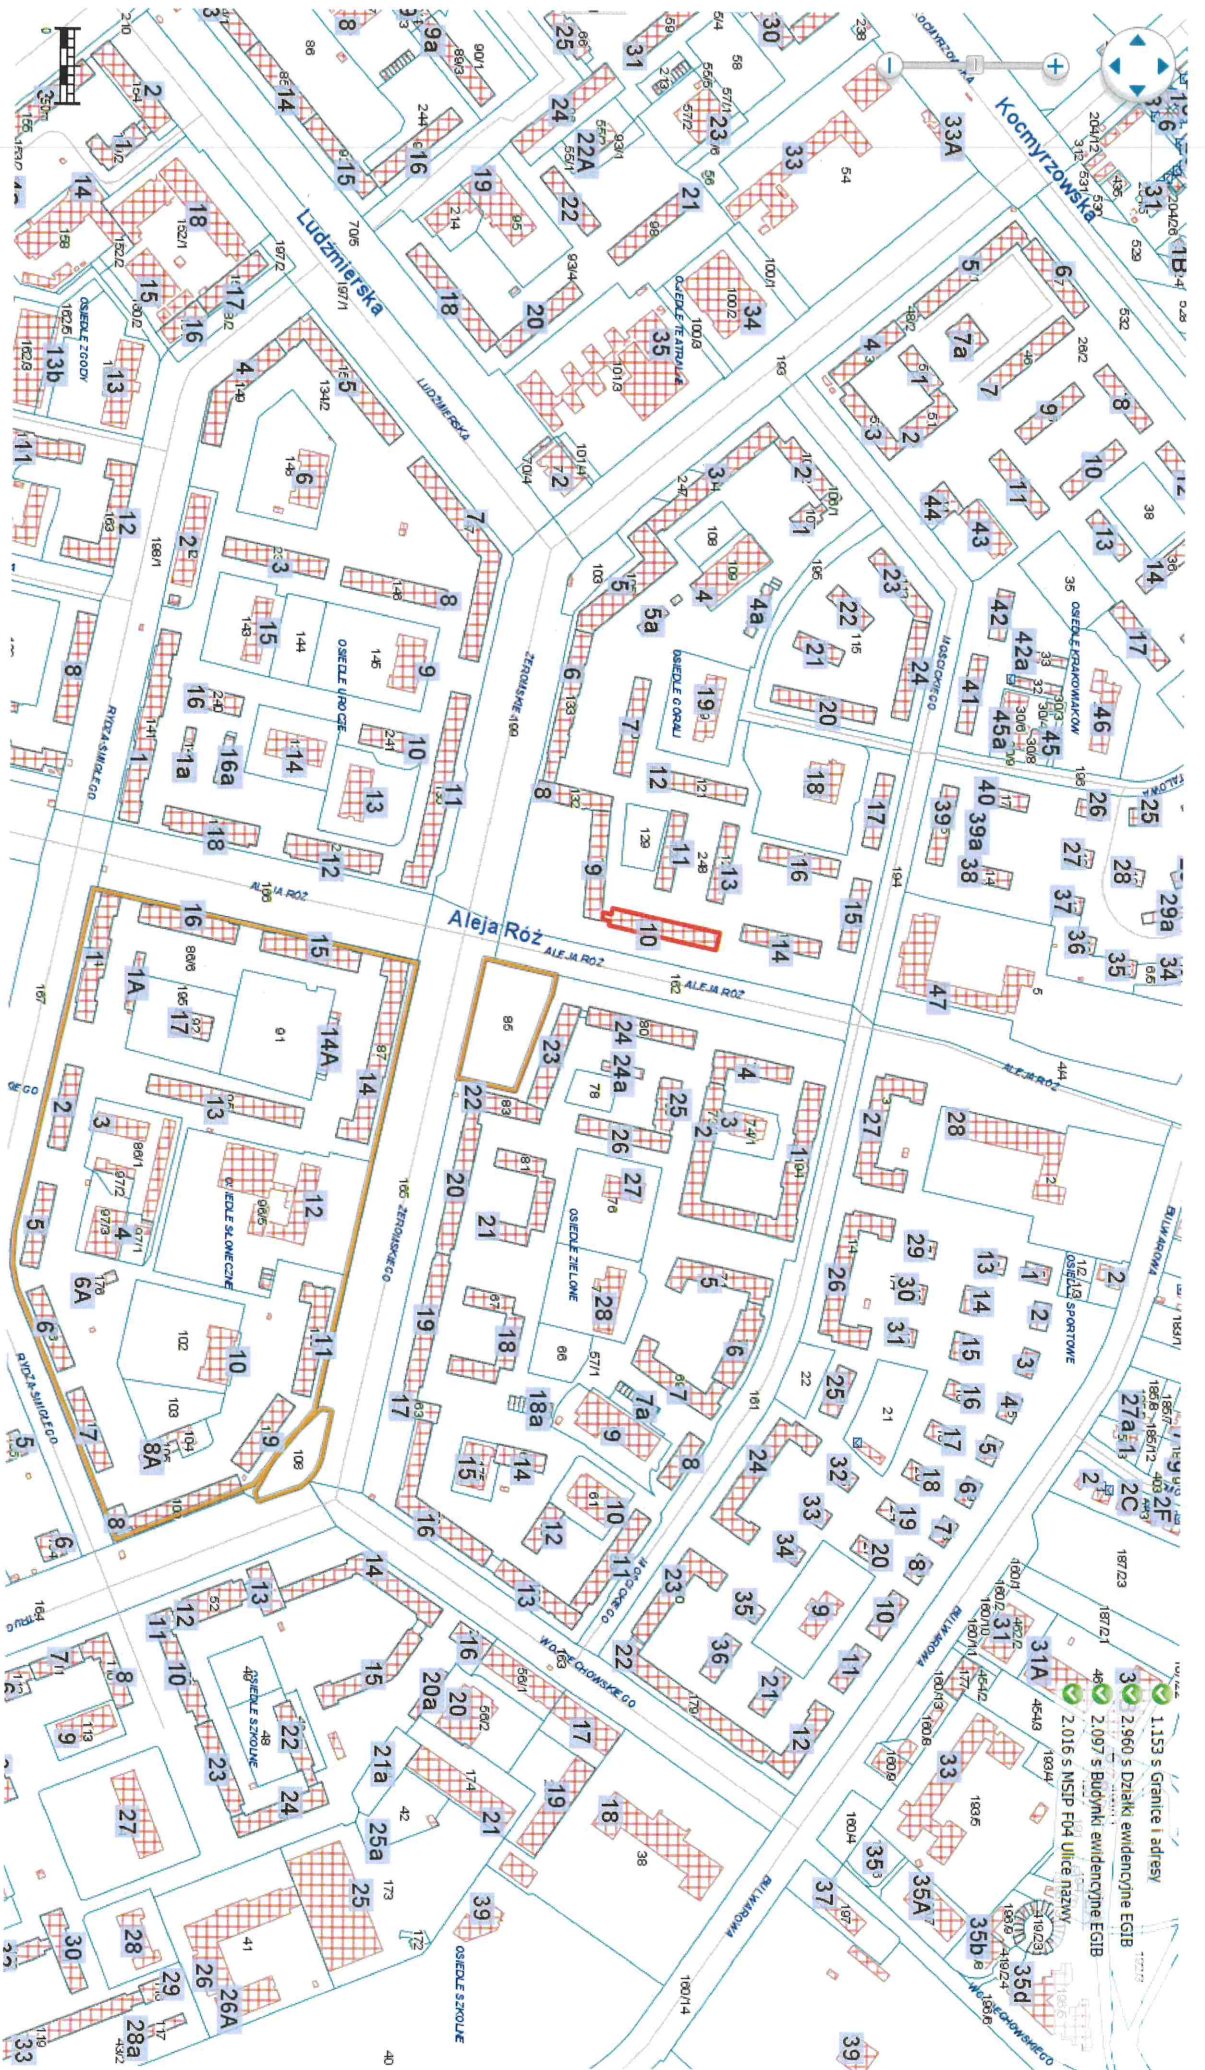



RZUT I PIĘTRA


skala 1 : 100

URZĄD MIASTA KRAKOWA
WYDZIAŁ ARCHITEKTURY
I URBANISTYKI
Referat Postępowań Nieprocesowych
30-533 Kraków, Rynek Podgórski 1

Załącznik do zażądania
z dnia 2014 01. 20

nr 5, z wy. AU-01.4.7126

689-204
AM

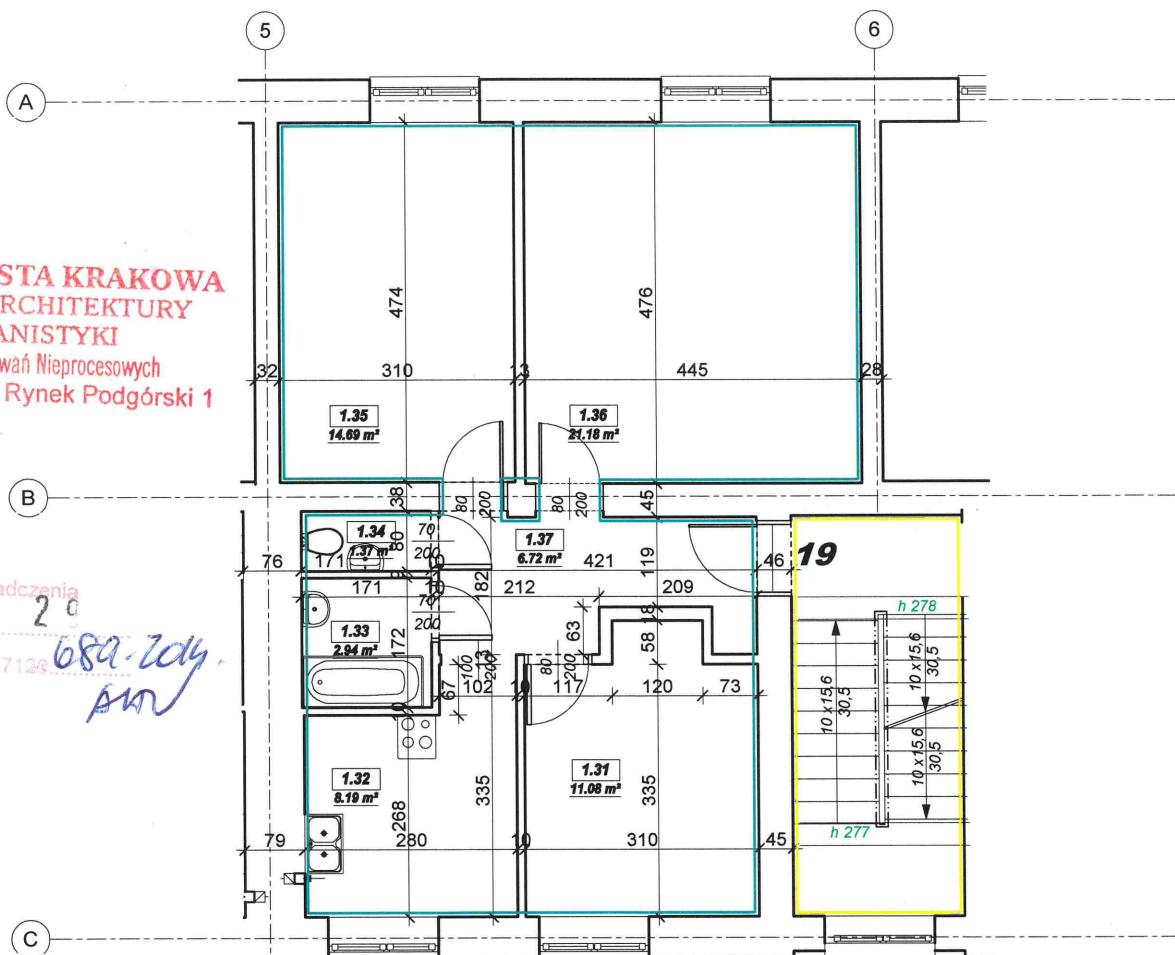

Klatka 3

Lokal nr 19		
Numer	Nazwa	Pow.


1.31	Pokój 1	11.08 m²
1.32	Kuchnia	8.19 m²
1.33	Łazienka	2.94 m²
1.34	WC	1.37 m²
1.35	Pokój 2	14.69 m²
1.36	Pokój 3	21.18 m²
1.37	Przedpokój	6.72 m²

10/19: 7 66.17 m²
Suma ogólna: 7 66.17 m²

— Obrys lokalu mieszkalnego nr 19
— Obrys części wspólnej budynku

Schemat kondygnacji 2

1 : 500

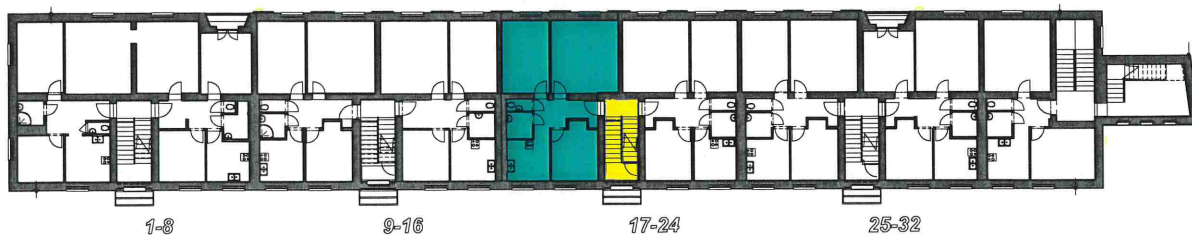

PRACOWNIA PROJEKTOWA
mgr inż. arch. Bernard Łopacz



ARCHIDOM

ul. Śródkowa 5
47-400 Racibórz

Potwierdzam zgodność inwentaryzacji
z istniejącym stanem faktycznym.
Autor opracowania

ARCHITEKT

Bernard Łopacz
mgr inż. arch. Bernard Łopacz
Nr 171/91/OP

Nr lokalu:

Lokal nr 19

Lokalizacja: os. Górali 10; 31-960 Nowa Huta dz. nr 130 jed. ewid. 126103_9; obręb Nr 0050,5C

Inwentaryzacja wykonana: 7. 03. 2013r Lokalizacja lokalu:
Wejście do lokalu z terenu w użytkowaniu wspólnym przez części budynku będące we wspólnym użytkowaniu

Wszystkie lokale wydzielone są ścianami trwałymi.

Wysokość lokalu: H 275