



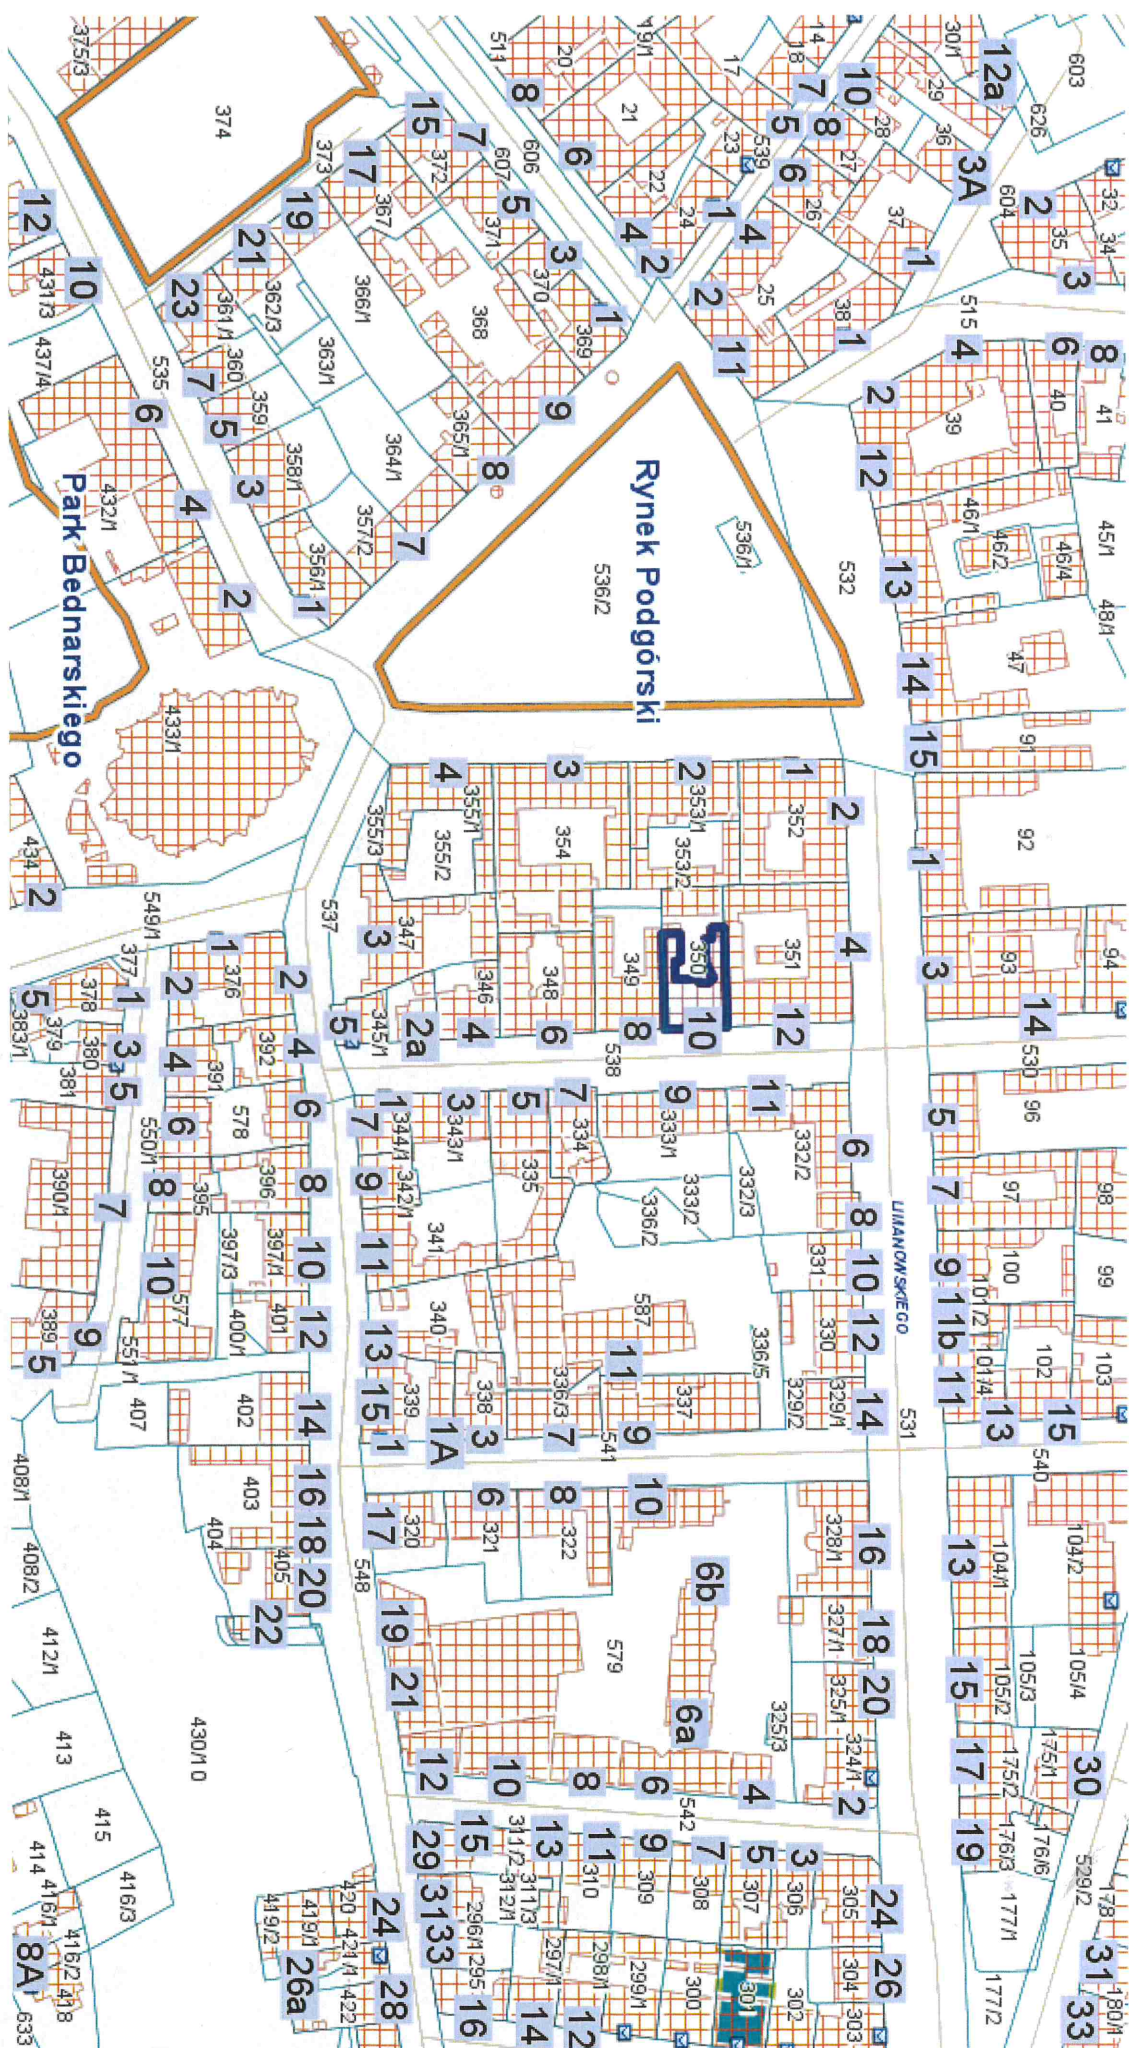

Skala: 1:2000


Piwnice

PRZYLEGŁY BUDYNEK

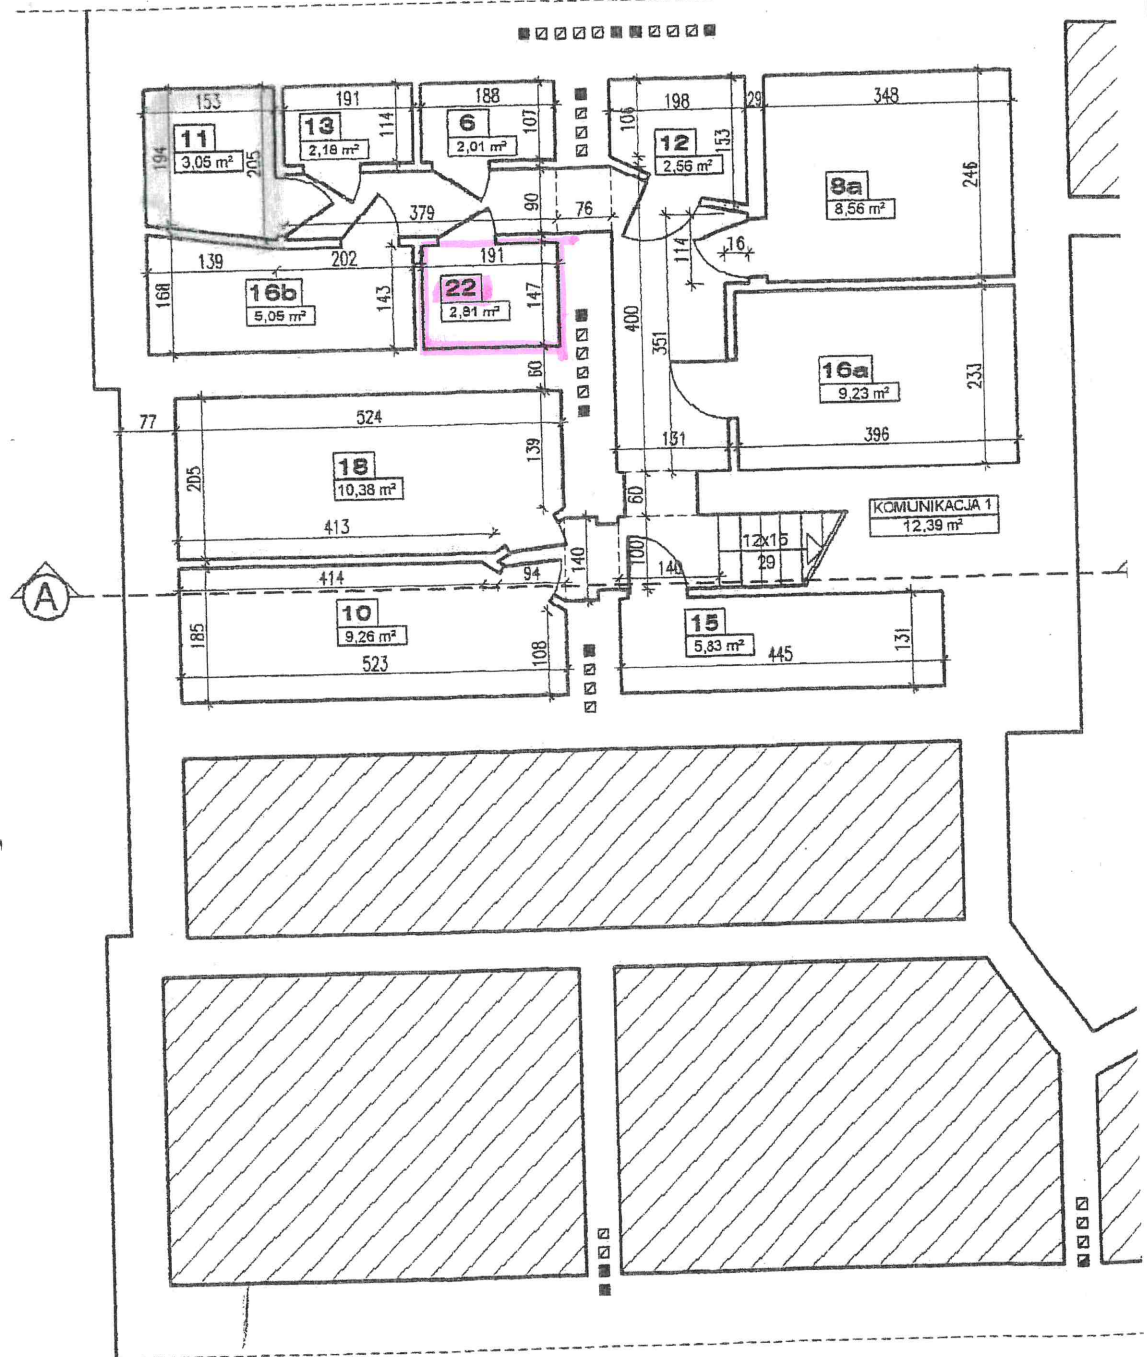

RZUT PODDASZA (IV kondygnacja)

MIESZKANIE NR 22
Pu = 30,17 m²

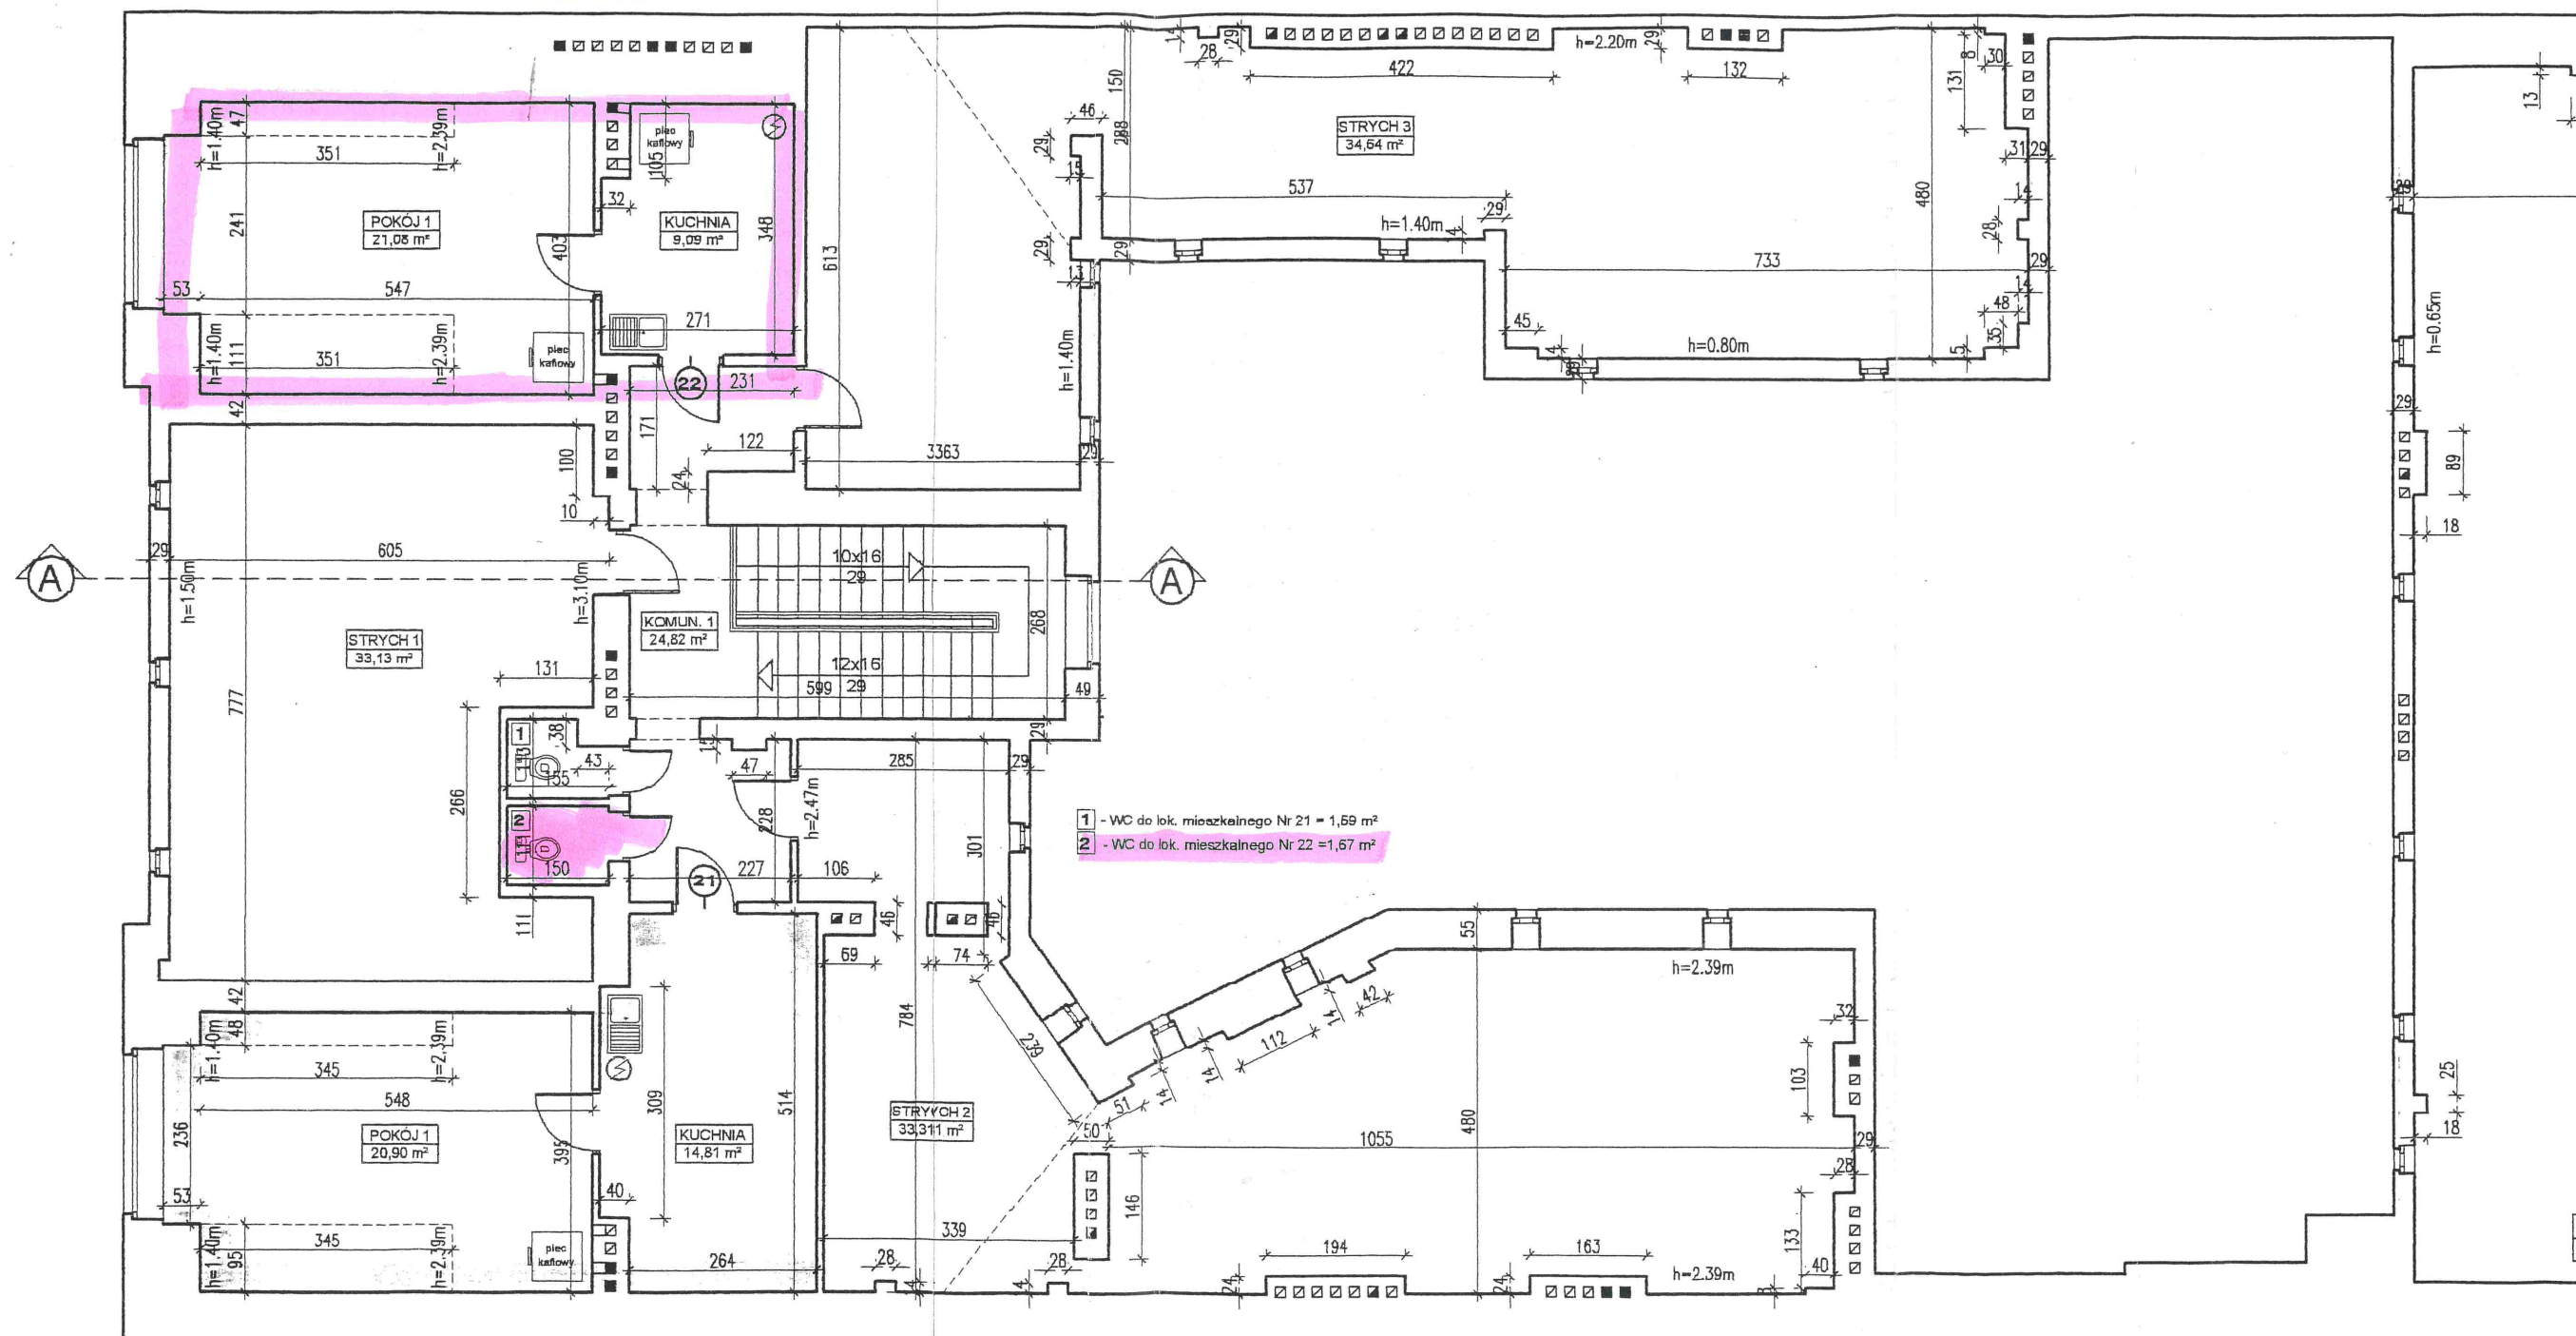

MIESZKANIE NR 21
Pu = 35,71 m²

PRZYLEGŁY BUDYNEK