


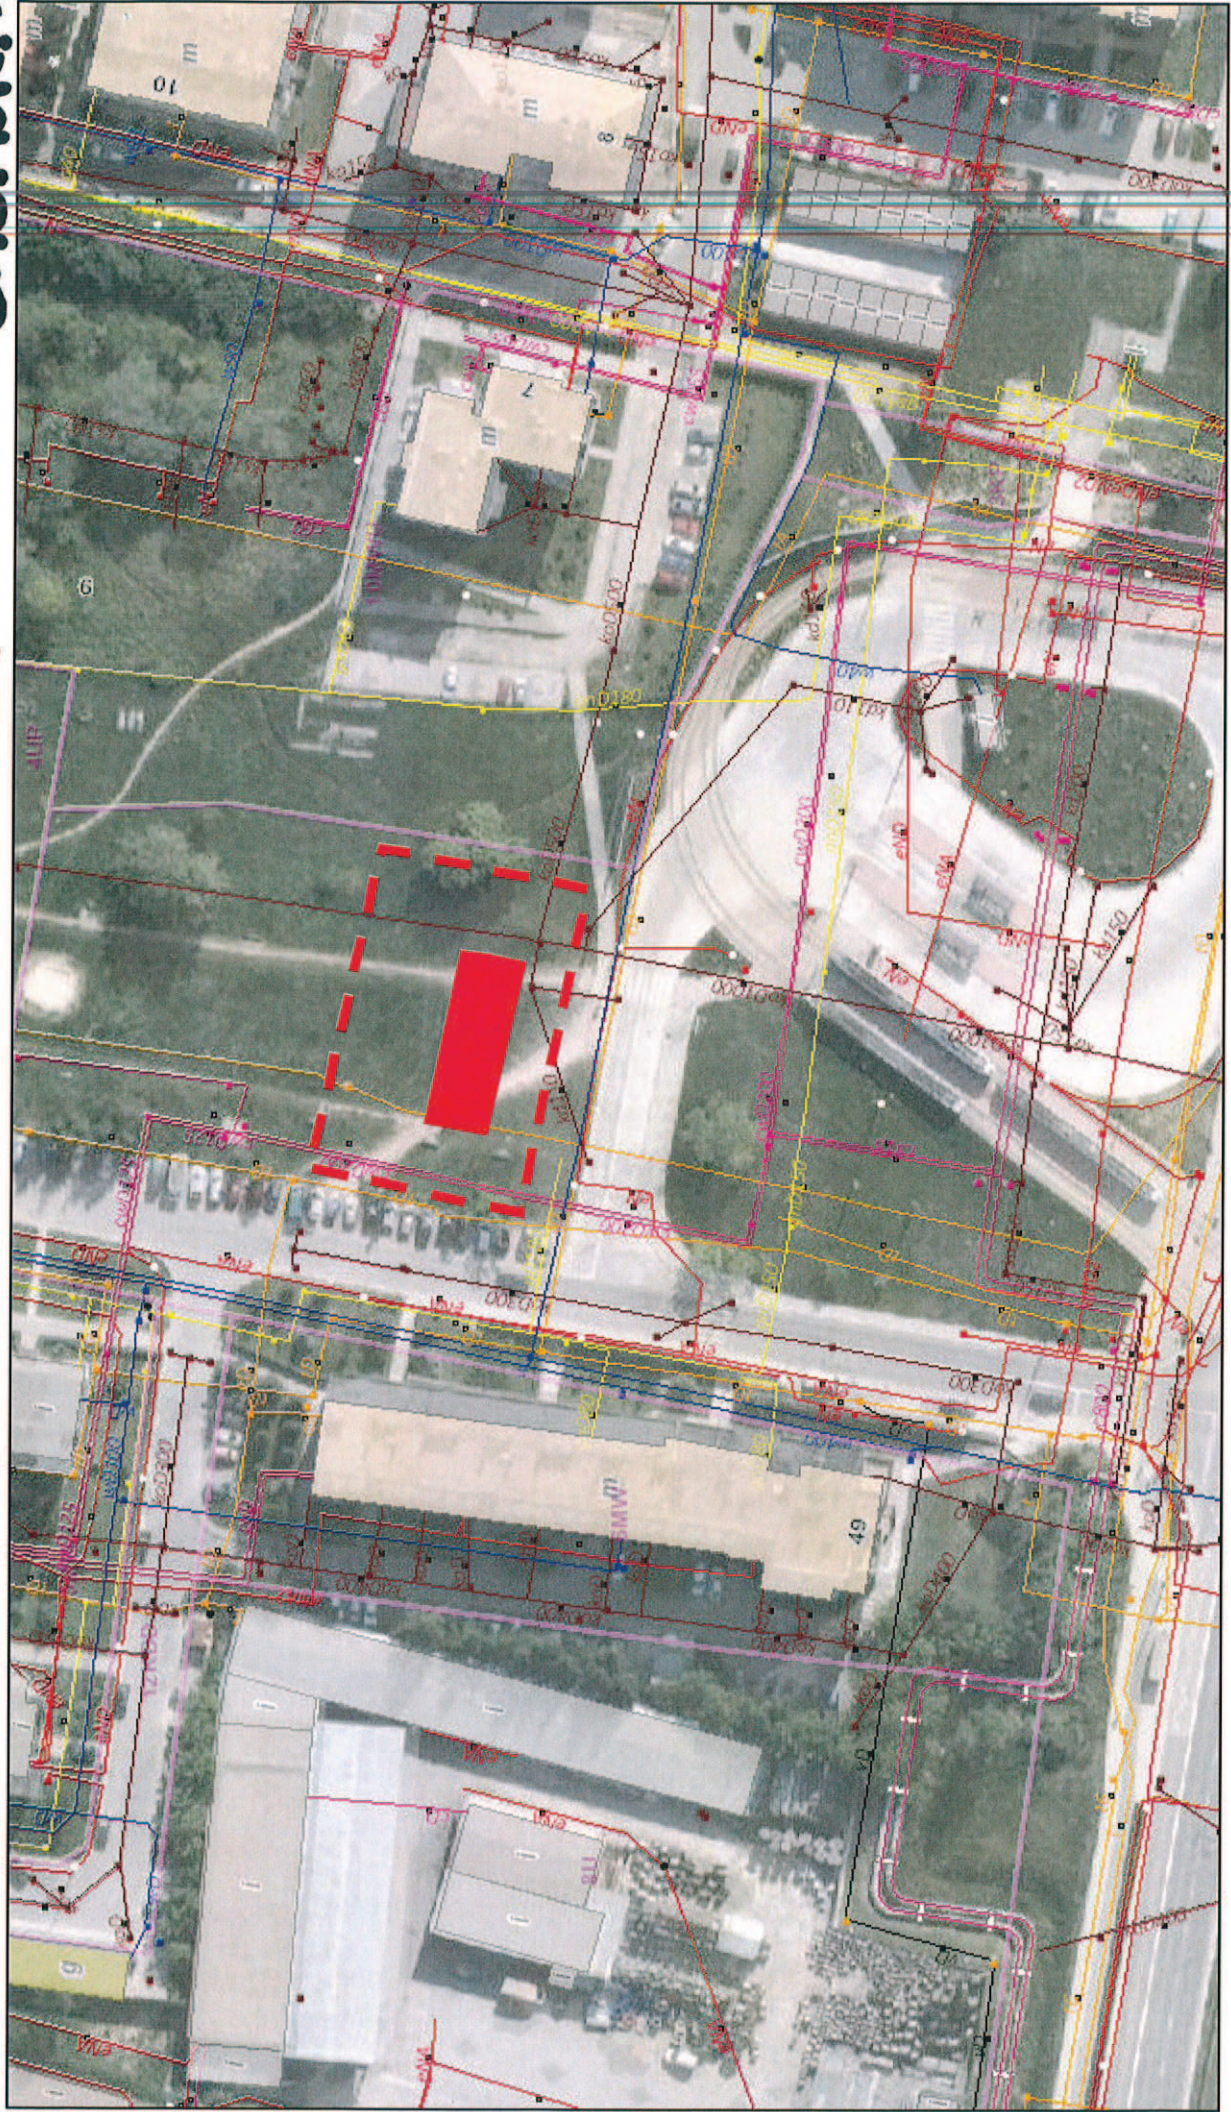

lutego 3, 2016

Miejscowe plany zagospodarowania

Numery adresowe

Budynki

pozostałe

1:1 000

