


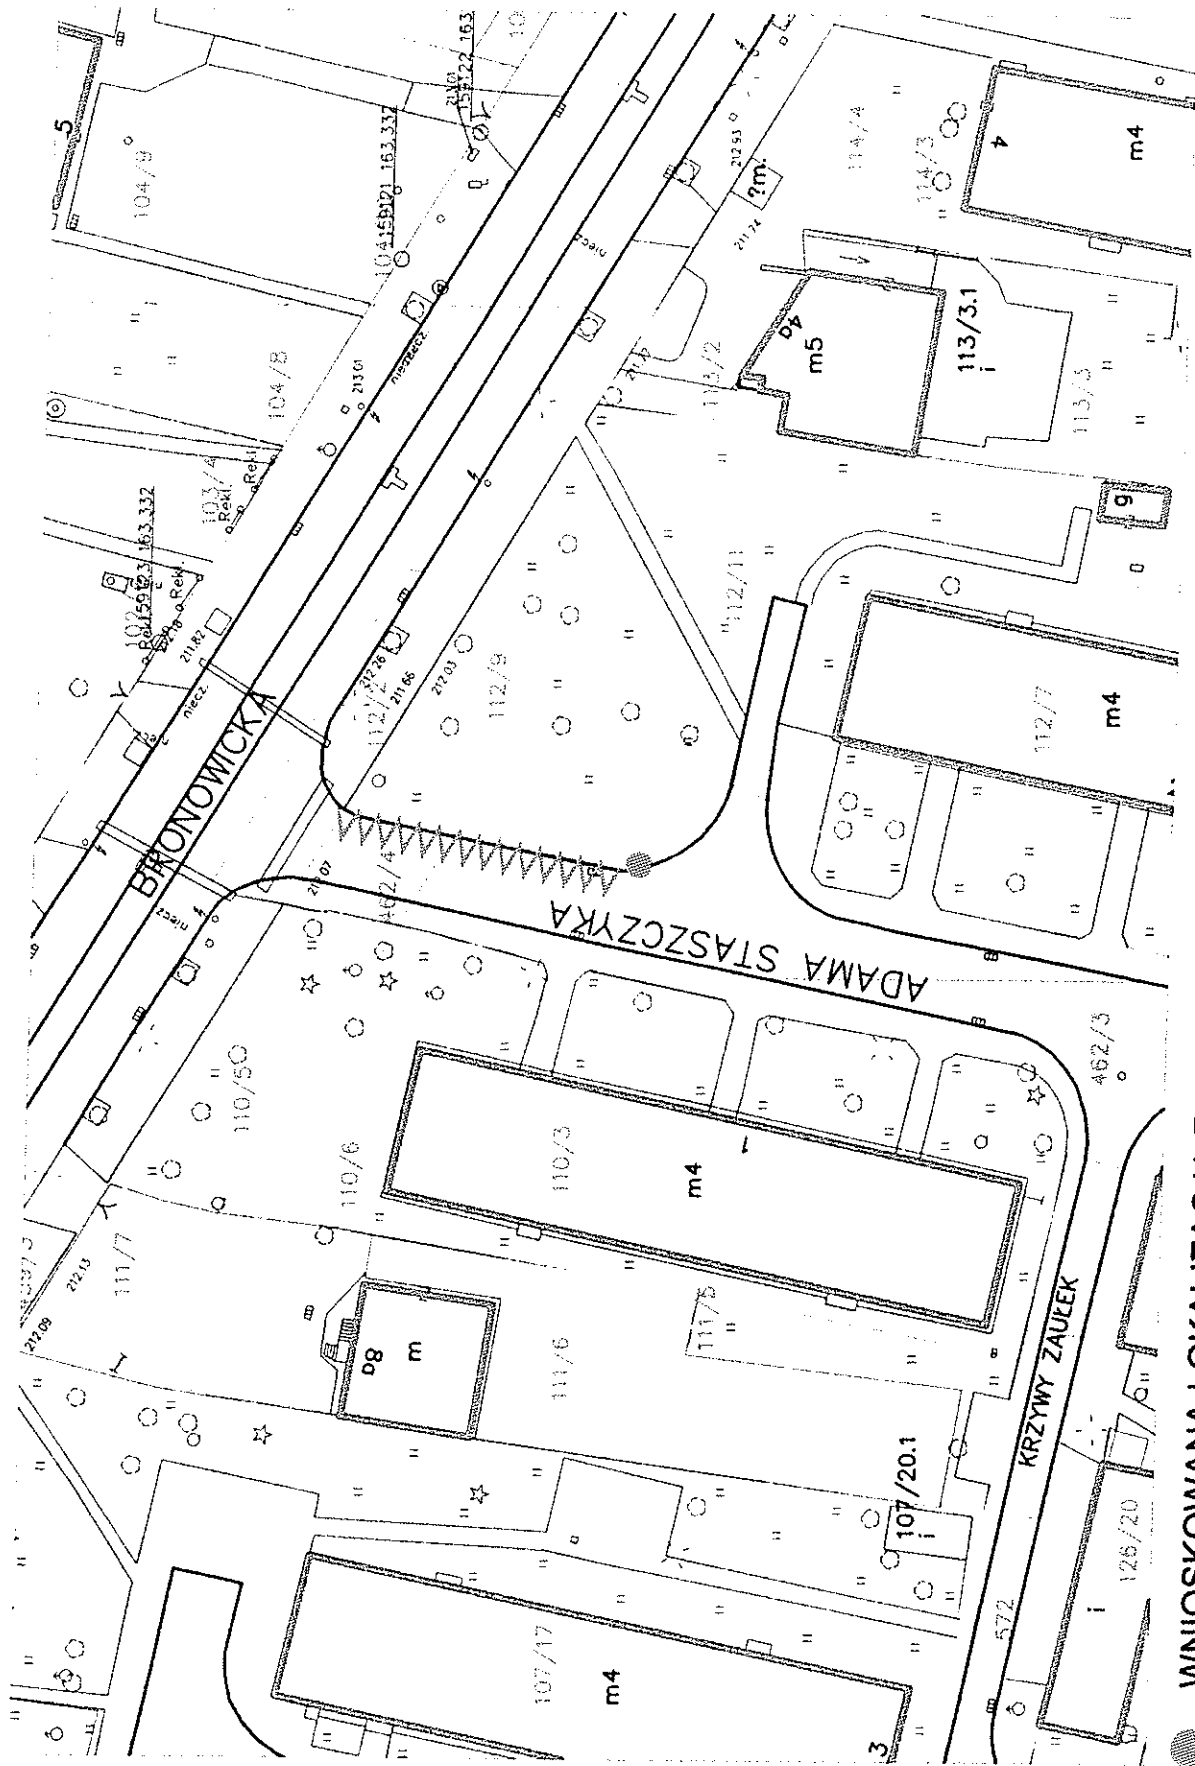

● WNIOSKOWANA LOKALIZACJA ZNAKU B-36 PRZY UL. A. STASZCZYKA

W WNIOSKOWANY ZAKRES OBOWIĄZYWANIA ZNAKU B-36

Z-ca PRZEWODNICZĄCEGO  
RADY I ZARZĄDZU DZIELNICY VI  
BRONOWICE

Wojciech Litwinski