


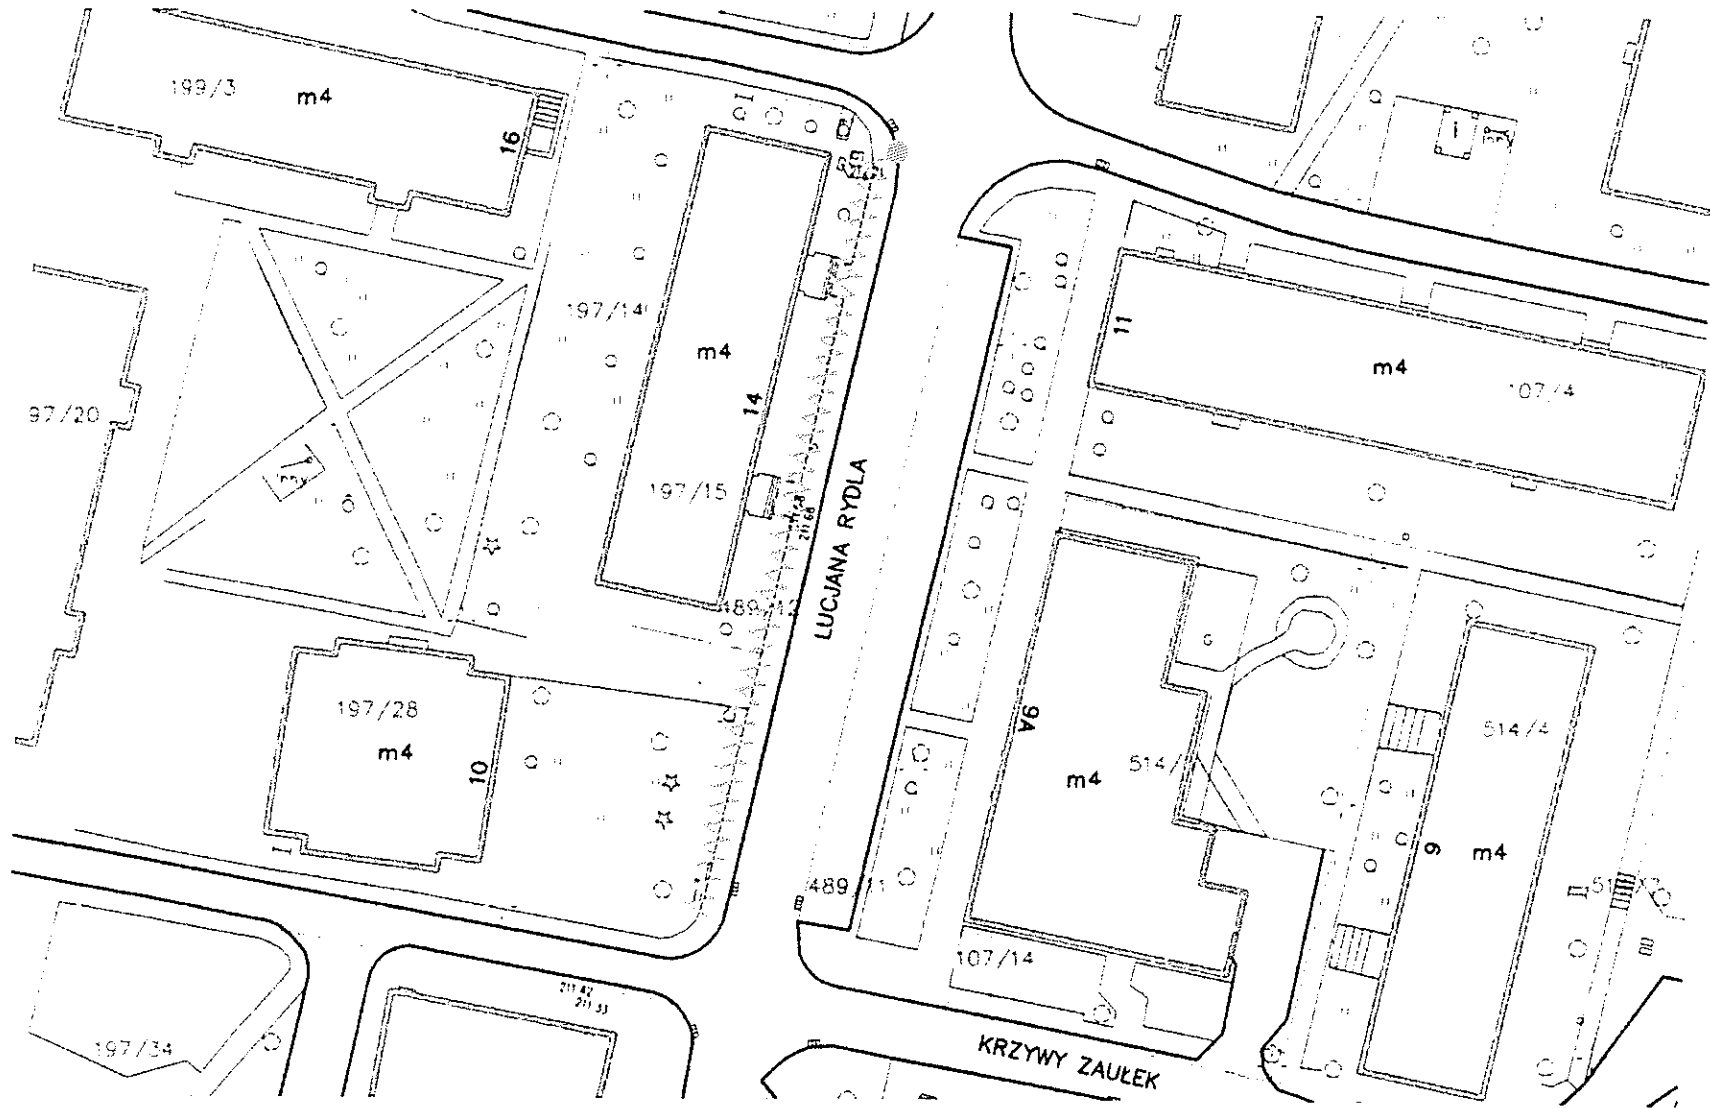

WNIOSEKOWANA LOKALIZACJA ZNAKU B-36 PRZY UL. L. RYDLA

WNIOSKOWANY ZAKRES OBOWIĄZYWANIA ZNAKU B-36

PRZEWODNICZĄCY
RADY I ZARZĄDU DZIELNICY VI
BOGNOWICE

3. *Smok*
Bogdan Smok