


Załącznik do Uchwały Nr XXIV/334/2020
Rady Dzielnic XII
Miejski System Informacji Przestrzennej
z dnia 6.10.2020r.

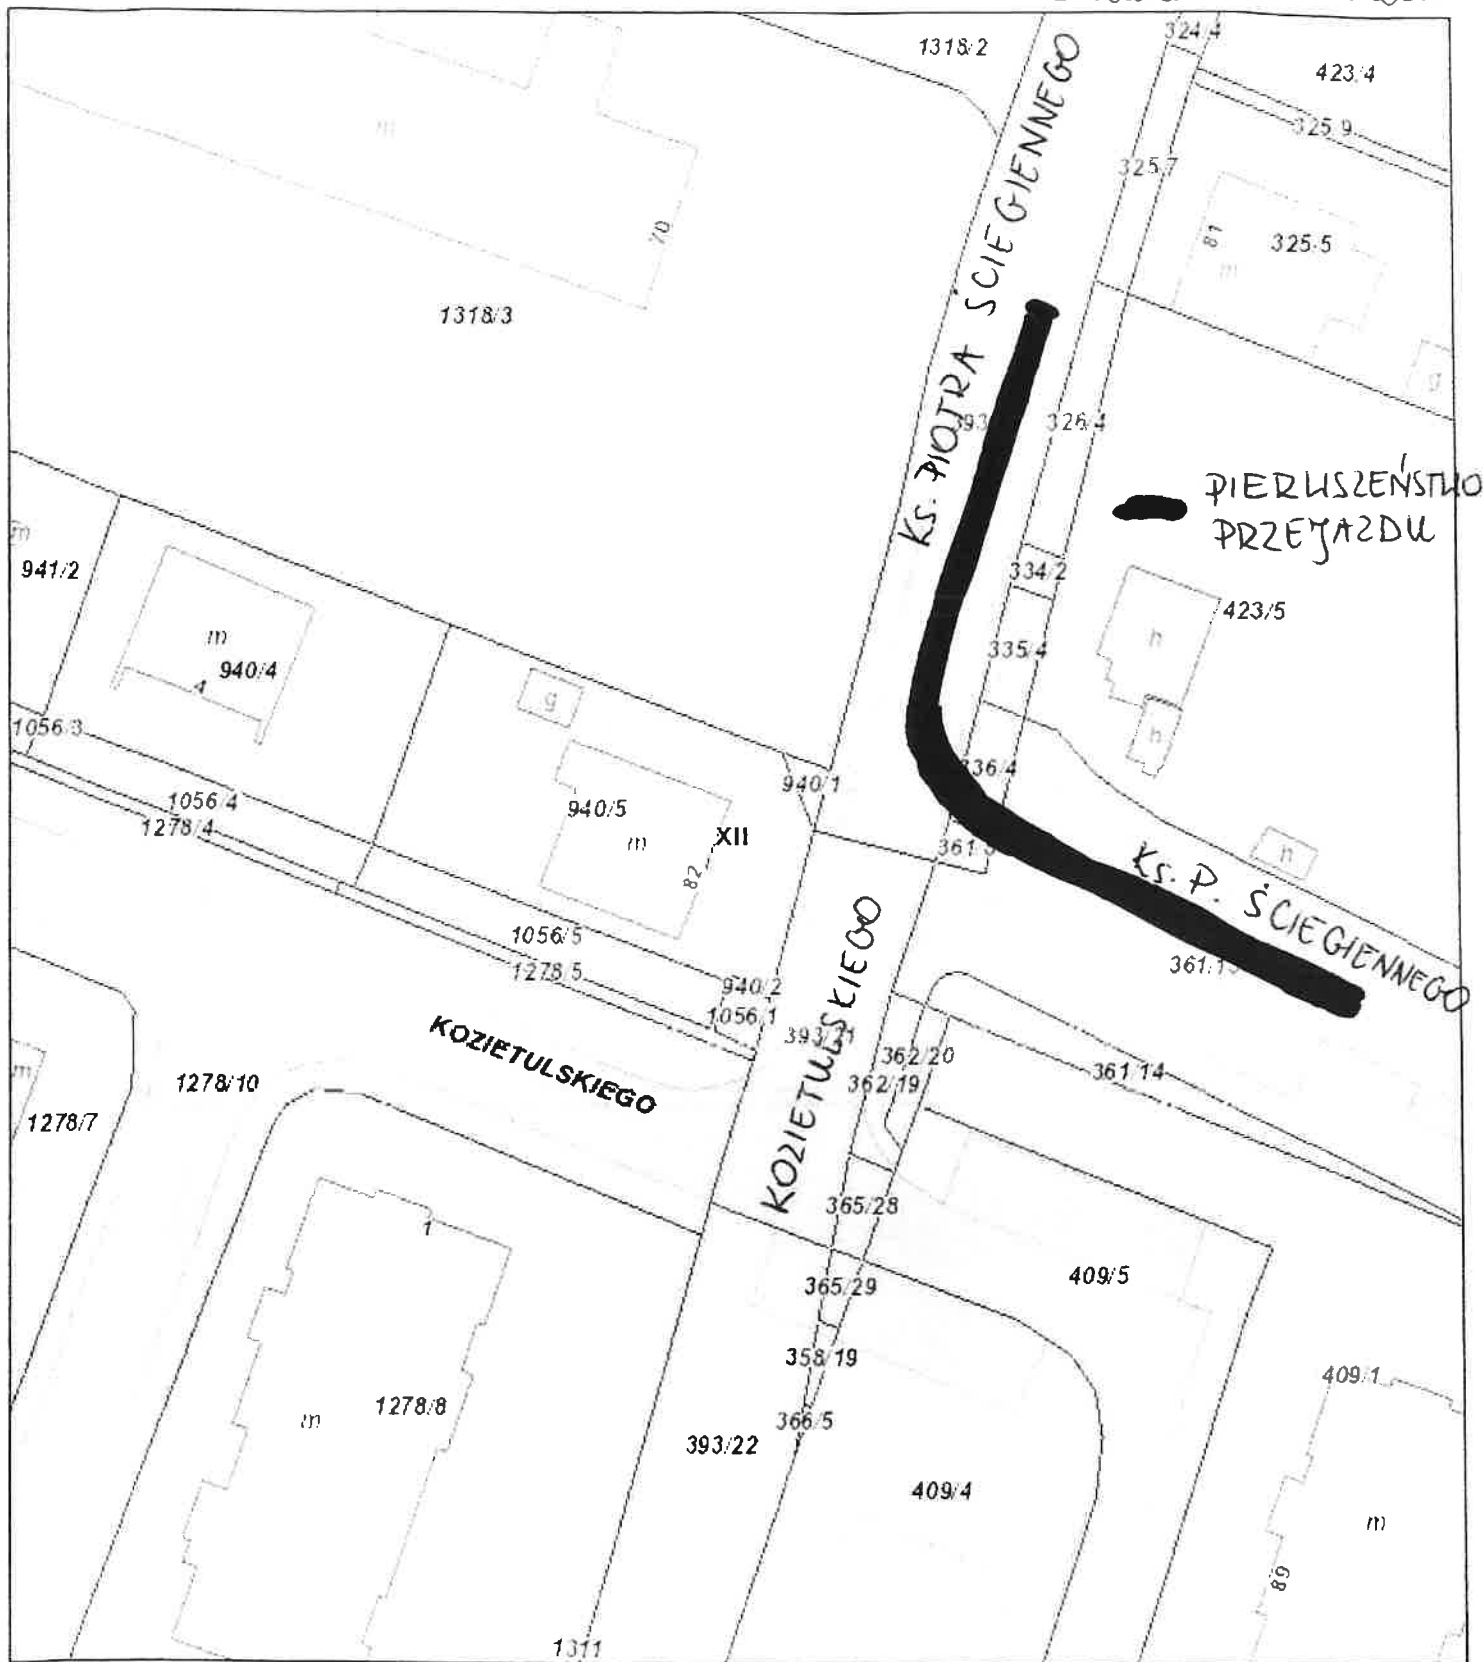

12.10.2020, 10:37:34

1:500

0 0,005 0,01 0,02 0,03 0,04 km